

SKALA 1 : 1 000




Załącznik Nr 1 do Uchwały Nr LI/540/2018 Rady Miejskiej w Swarzędzu z dnia 22 maja 2018 r. Dz. Urz. Woj. Wielkopolskiego poz. z dnia

Oznaczenia

- Granica obszaru objętego miejscowym planem zagospodarowania przestrzennego
- Linie rozgraniczające tereny o różnym przeznaczeniu lub różnych zasadach zagospodarowania
- Nieprzekraczalne linie zabudowy
- Teren usług celu publicznego - usług sportu i rekreacji
- Strefa lokalizacji zieleni wysokiej
- Linie wymiarowe, wartości w metrach
- Teren ochrony konserwatorskiej stanowiska archeologicznego



WYRYS ZE STUDIUM UWARUNKOWAŃ I KIERUNKÓW ZAGOSPODAROWANIA PRZESTRZENNEGO MIASTA I GMINY SWARZĘDZ
(UCHWAŁA NR X/51/2011 RADY MIEJSKIEJ W SWARZĘDZU Z DNIA 29 MARCA 2011 R.) SKALA 1 : 10 000

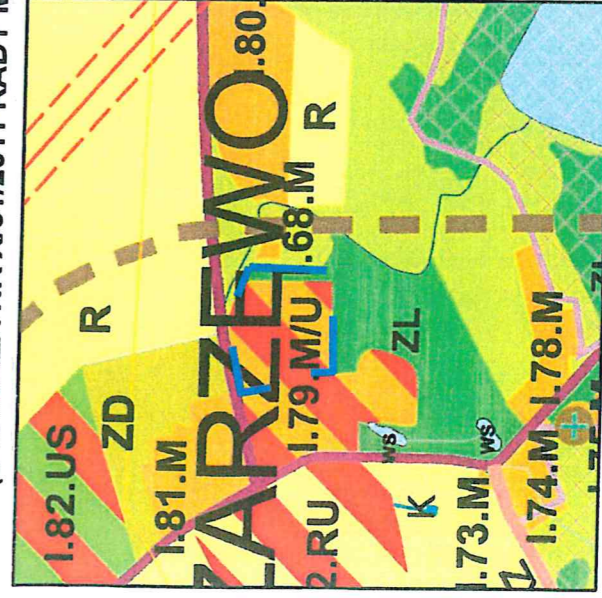

- M/U - TERENY ZABUDOWY MIESZKANIOWO-USŁUGOWEJ
- ZL - LASY
- GRANICA MPZP