


# MIEJSCOWY PLAN ZAGOSPODAROWANIA PRZESTRZENNEGO, OBEJMUJĄCY WIEŚ ŁOWĘCIN, CZĘŚĆ PÓŁNOCNĄ OBRĘBU JASIN I CZĘŚĆ WSCHODNIĄ OBRĘBU GORTATOWO ORAZ CZĘŚĆ PACZKOWA - CZĘŚĆ POŁUDNIOWA - CZĘŚĆ B1

**SKALA 1:1000**

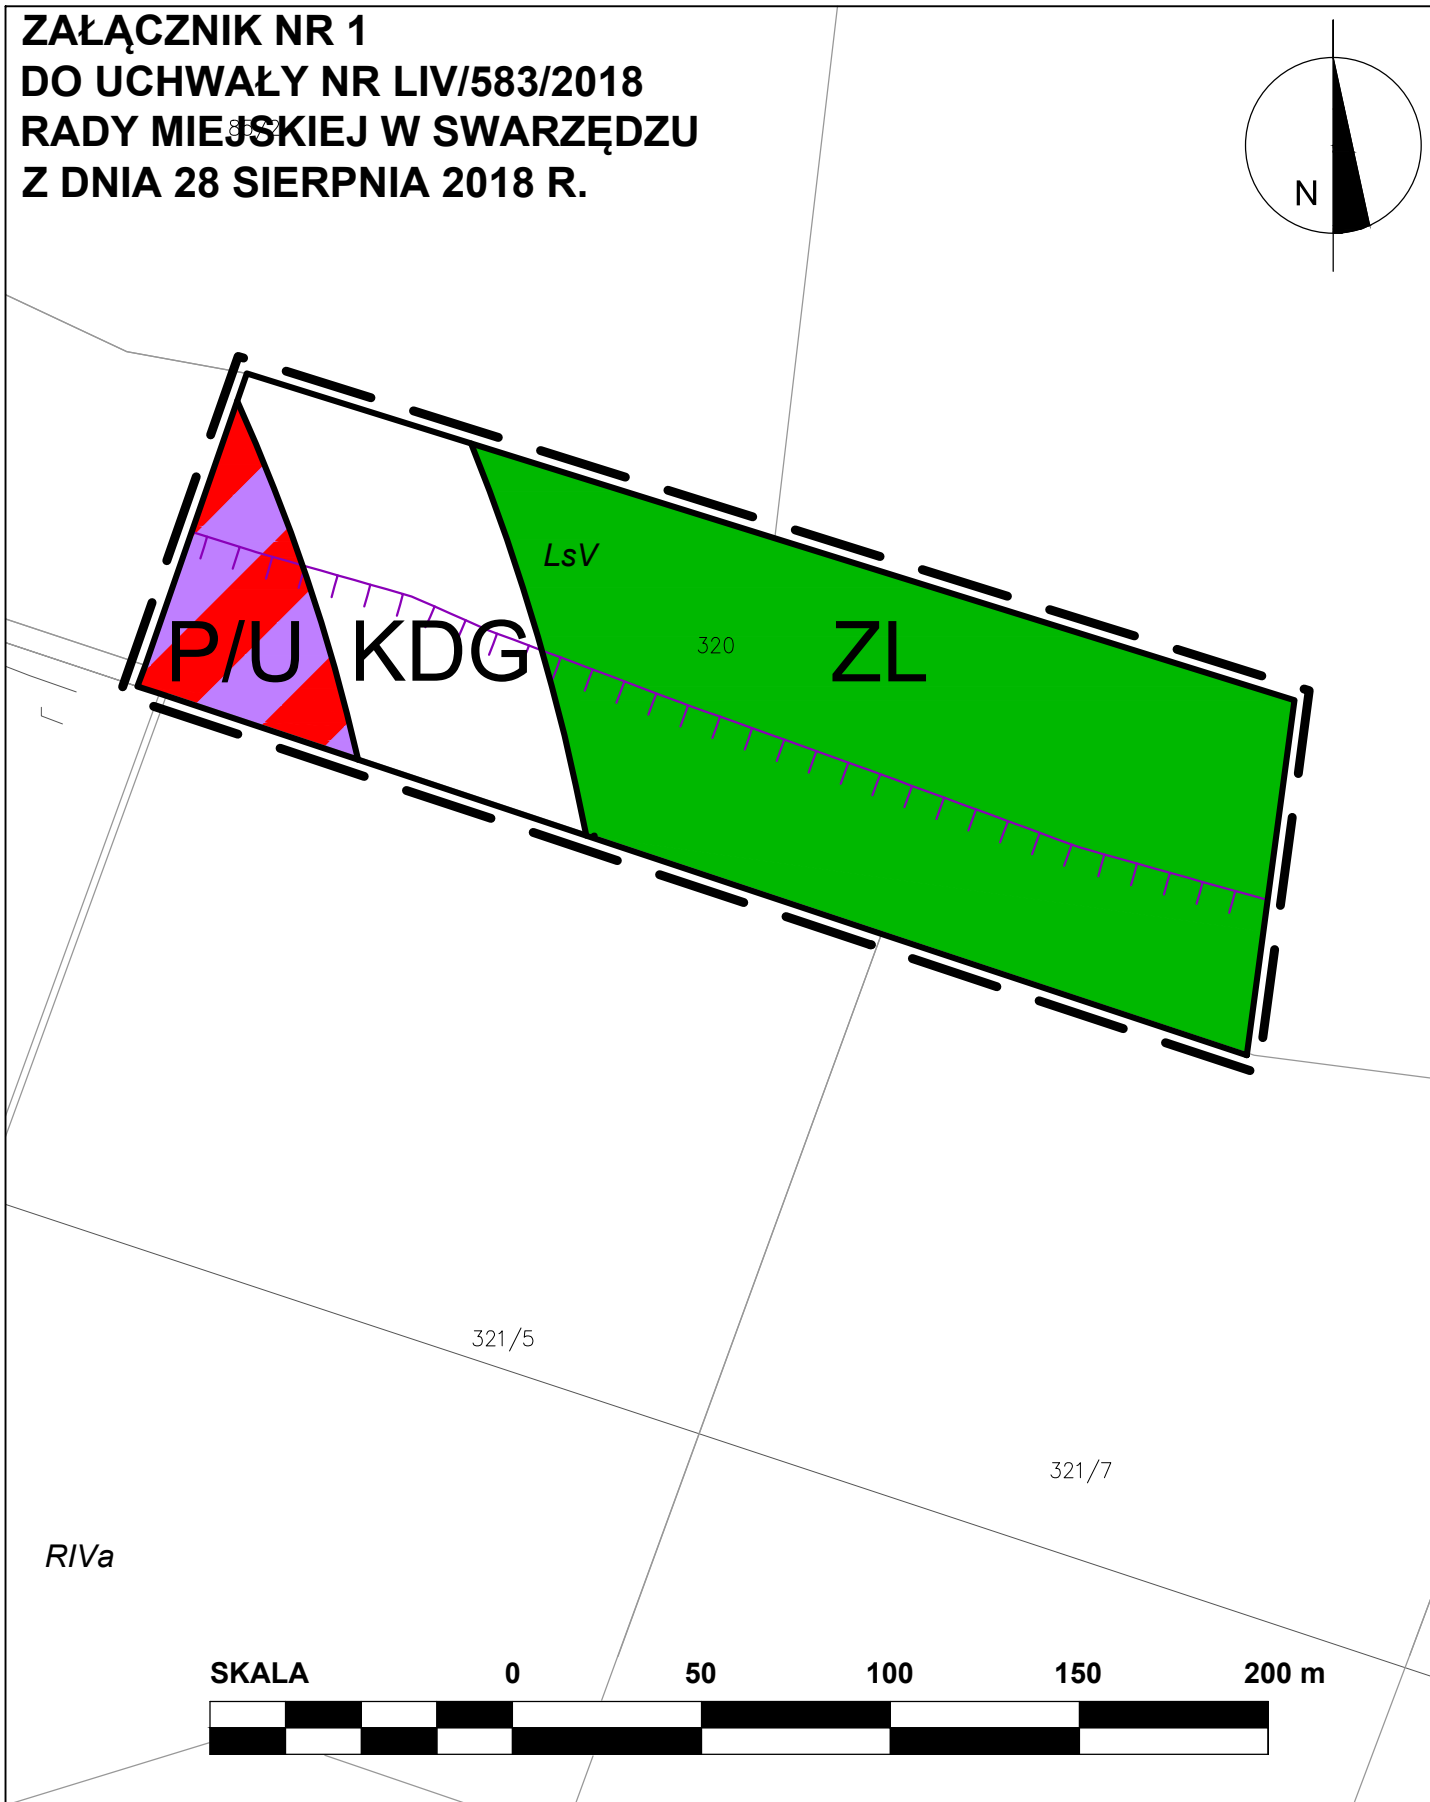

WYRYS ZE STUDIUM UWARUNKOWAŃ  
I KIERUNKÓW ZAGOSPODAROWANIA  
PRZESTRZENNEGO GMINY SWARZĘDZ  
SKALA 1:10000



**OZNACZENIA DO RYSUNKU PLANU:**

- Granica obszaru objętego planem
  - Linie rozgraniczające tereny o różnym przeznaczeniu lub różnych zasadach zagospodarowania
  - P/U    Teren produkcyjny, magazynowo - składowy lub usługowy
  - ZL    Las
  - KDG    Teren drogi publicznej klasy głównej
  - OZNACZENIA DODATKOWE**
  - Izofona hałasu drogowego LN=55 dB wg mapy emisyjnej GDDKiA
- Cały obszar objęty planem znajduje się w granicach Głównego Zbiornika Wód Podziemnych (GZWP) nr 143 "Subzbiornik Inowrocław-Gniezno"



**GARD - PRACOWNIA URBANISTYCZNO-ARCHITEKTONICZNA - MGR INŻ. ARCH. ANNA WOŹNICKA**  
siedziba: ul. Traktorowa 43/2, 91-117 Łódź; pracownia: ul. Wólczańska 55/59, pok. 1003-1006, 90-608 Łódź, www.gard.pl

**MIEJSCOWY PLAN ZAGOSPODAROWANIA PRZESTRZENNEGO, OBEJMUJĄCY WIEŚ ŁOWĘCIN, CZĘŚĆ PÓŁNOCNĄ OBRĘBU JASIN I CZĘŚĆ WSCHODNIĄ OBRĘBU GORTATOWO ORAZ CZĘŚĆ PACZKOWA - CZĘŚĆ POŁUDNIOWA B1**

Etap I B1:	RYSUNEK PLANU	skala 1 : 1 000
Autorzy opracowania:	mgr inż. arch. Anna Woźnicka - główny projektant planu, uprawniona do sporządzania planów miejscowych na podstawie art. 5 pkt 3 i 4 ustawy z 27 marca 2003 r. o planowaniu i zagospodarowaniu przestrzennym; mgr Piotr Pirek, mgr inż. Grzegorz Zagłoba	
Miejsce, data:	Łódź, sierpień 2018 r.	rys. nr 1