

MIEJSCOWY PLAN ZAGOSPODAROWANIA PRZESTRZENNEGO POŁUDNIOWEJ CZĘŚCI BOGUCINA I JANIKOWA

OZNACZENIA

- granica obszaru objętego miejscowym planem

- linie rozgraniczające tereny o różnym przeznaczeniu lub różnych zasadach zagospodarowania

- nieprzekraczalne linie zabudowy

MN

- tereny zabudowy mieszkaniowej jednorodzinnej

MN/U

- tereny zabudowy mieszkaniowej jednorodzinnej lub zabudowy usługowej

U

- tereny zabudowy usługowej

P/U

- tereny obiektów produkcyjnych, składów i magazynów lub zabudowy usługowej

US

- teren zabudowy usługowej - usług sportu i rekreacji

ZI

- tereny zieleni izolacyjnej

ZA

- teren zalesień

WS

- tereny wód powierzchniowych śródlądowych

Z/WS

- teren zieleni oraz wód powierzchniowych śródlądowych

TZ

- teren zamknięty kolejowy

TK

- tereny infrastruktury kolejowej

IT

- tereny infrastruktury technicznej

KDL

- tereny dróg publicznych klasy lokalnej

KDD

- tereny dróg publicznych klasy dojazdowej

KD-Dxs

- tereny dróg publicznych klasy dojazdowej - pieszo-jezdnia

KDW

- tereny dróg wewnętrznych

KDW-x

- tereny dróg wewnętrznych - pieszo-rowerowych

- pasy zieleni izolacyjnej

- linie elektroenergetyczne średniego napięcia wraz ze strefami oddziaływania



- magistrala wodociągowa Ø600 mm wraz ze strefą ochronną
- OZNACZENIA INFORMACYJNE

- granica Głównego Zbiornika Wód Podziemnych nr 144 - Wielkopolska Dolina Kopalna

Obszar objęty planem znajduje się w granicach Głównego Zbiornika Wód Podziemnych nr 143 - Subzbiornik Inowrocław - Gniezno

Skala 1:2000

ZAŁĄCZNIK NR 1
DO UCHWAŁY NR XII/161/2019
RADY MIEJSKIEJ W SWARZĘDZU
Z DNIA 27 SIERPNIA 2019 r.

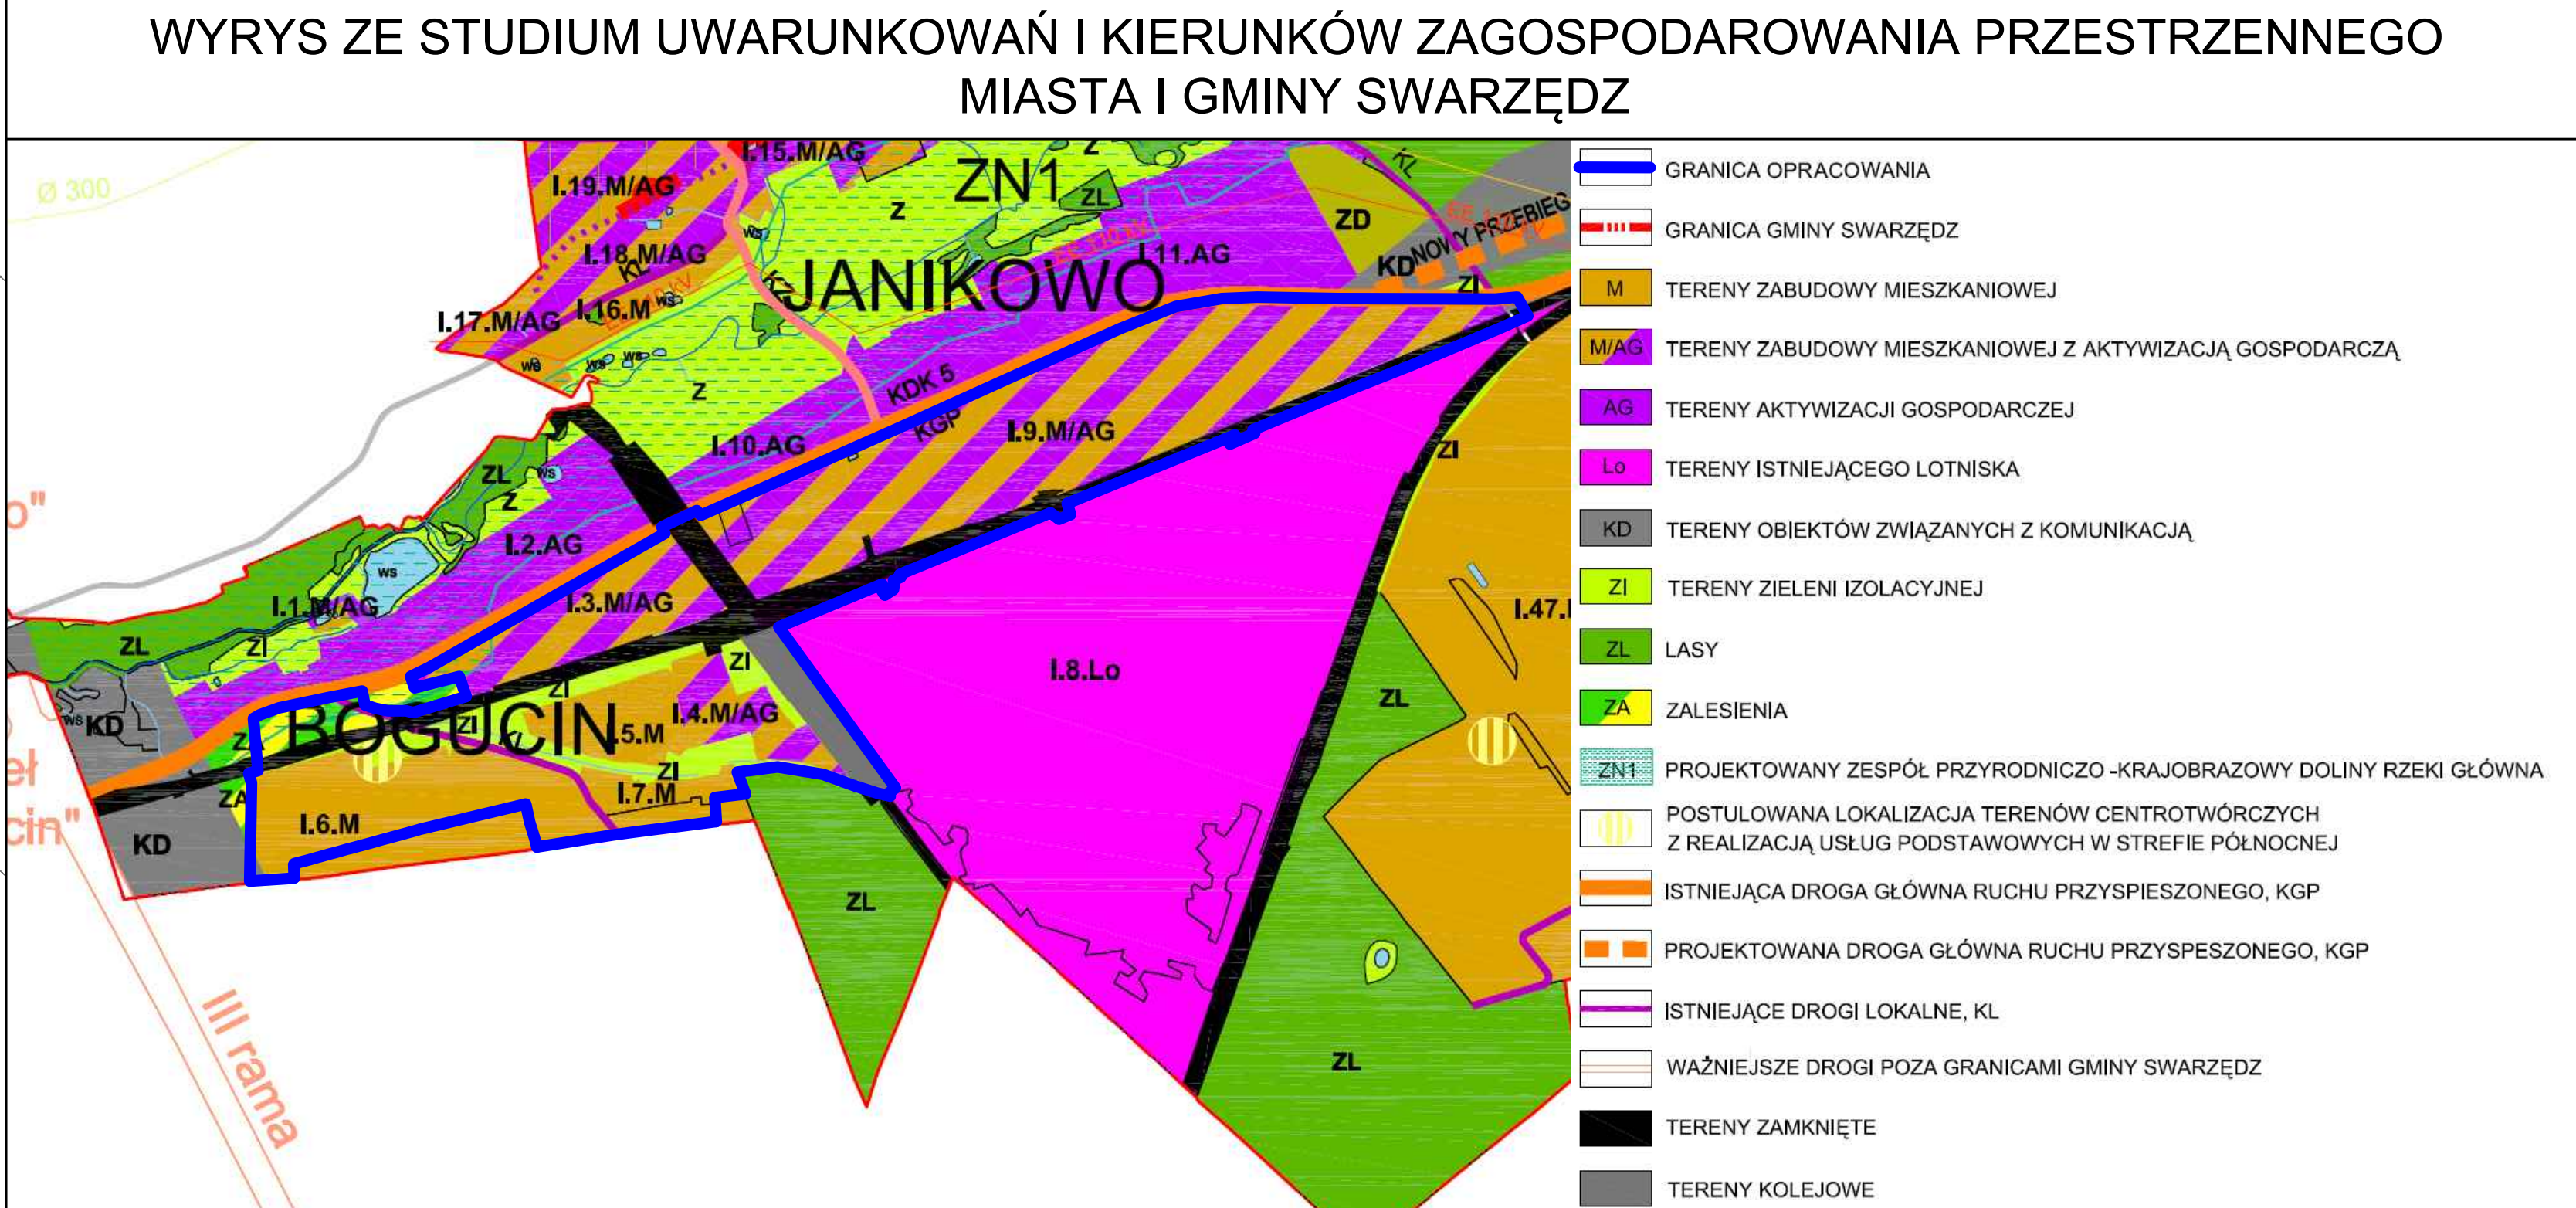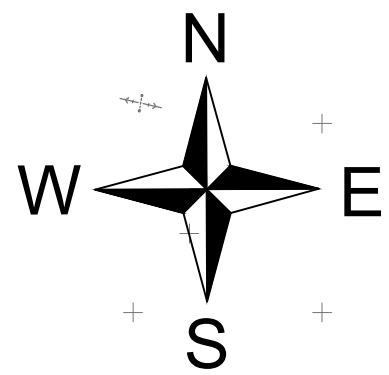

API Sp. z o.o.
architektura, planowanie, inwestycje
60-792 Poznań, ul. Wojskowa 6/B6
tel. 61 223 09 08, e-mail: biuro@apispzoo.pl