

MIEJSCOWY PLAN ZAGOSPODAROWANIA PRZESTRZENNEGO
"REJON ULIC: BLISKIEJ I LEŚNEJ POLANKI W RABOWICACH"


Załącznik nr 1 do Uchwały nr XII/162/2019
Rady Miejskiej w Swarzędzu z dnia 27 sierpnia 2019 r.

Oznaczenia:

- Granica obszaru objętego planem
 - Linie rozgraniczające tereny o różnym przeznaczeniu lub różnych zasadach zagospodarowania
 - Obowiązujące linie zabudowy
 - Nieprzekraczalne linie zabudowy
 - MN Tereny zabudowy mieszkaniowej jednorodzinnej
 - MN/U Tereny zabudowy mieszkaniowo-usługowej
 - U Teren zabudowy usługowej
 - UK Tereny kultury i kultury fizycznej
 - P/U Teren obiektów produkcyjnych, magazynów, składów lub zabudowy usługowej
 - ZL Teren lasu
 - ZI Teren zieleni izolacyjnej
 - ZP Tereny zieleni urządzonej
 - ZP/WS Teren zieleni urządzonej i wód powierzchniowych
 - K Teren infrastruktury technicznej - kanalizacja
 - E Teren infrastruktury technicznej - energetyka
 - KD-Z Teren drogi publicznej klasy zbiorczej
 - KD-L Teren drogi publicznej klasy lokalnej
 - KD-D Tereny dróg publicznych klasy dojazdowej
 - KDW Tereny dróg wewnętrznych
 - Archeologiczne strefy ochrony konserwatorskiej
 - Istniejące napowietrzne linie elektroenergetyczne średniego napięcia
 - Zieleni izolacyjna
 - Linie wymiarowe, wartości w metrach
 - Granica gminy Swarzędz
- Cały obszar objęty planem znajduje się w granicach udokumentowanego Głównego Zbiornika Wód Podziemnych nr 143 Subzbiornik Inowrocław - Gniezno.

0 50 100 150 200 m
SKALA 1:1000

WYRYS ZE STUDIUM UWARUNKOWAŃ I KIERUNKÓW ZAGOSPODAROWANIA PRZESTRZENNEGO GMINY SWARZĘDZ
SKALA 1:10 000

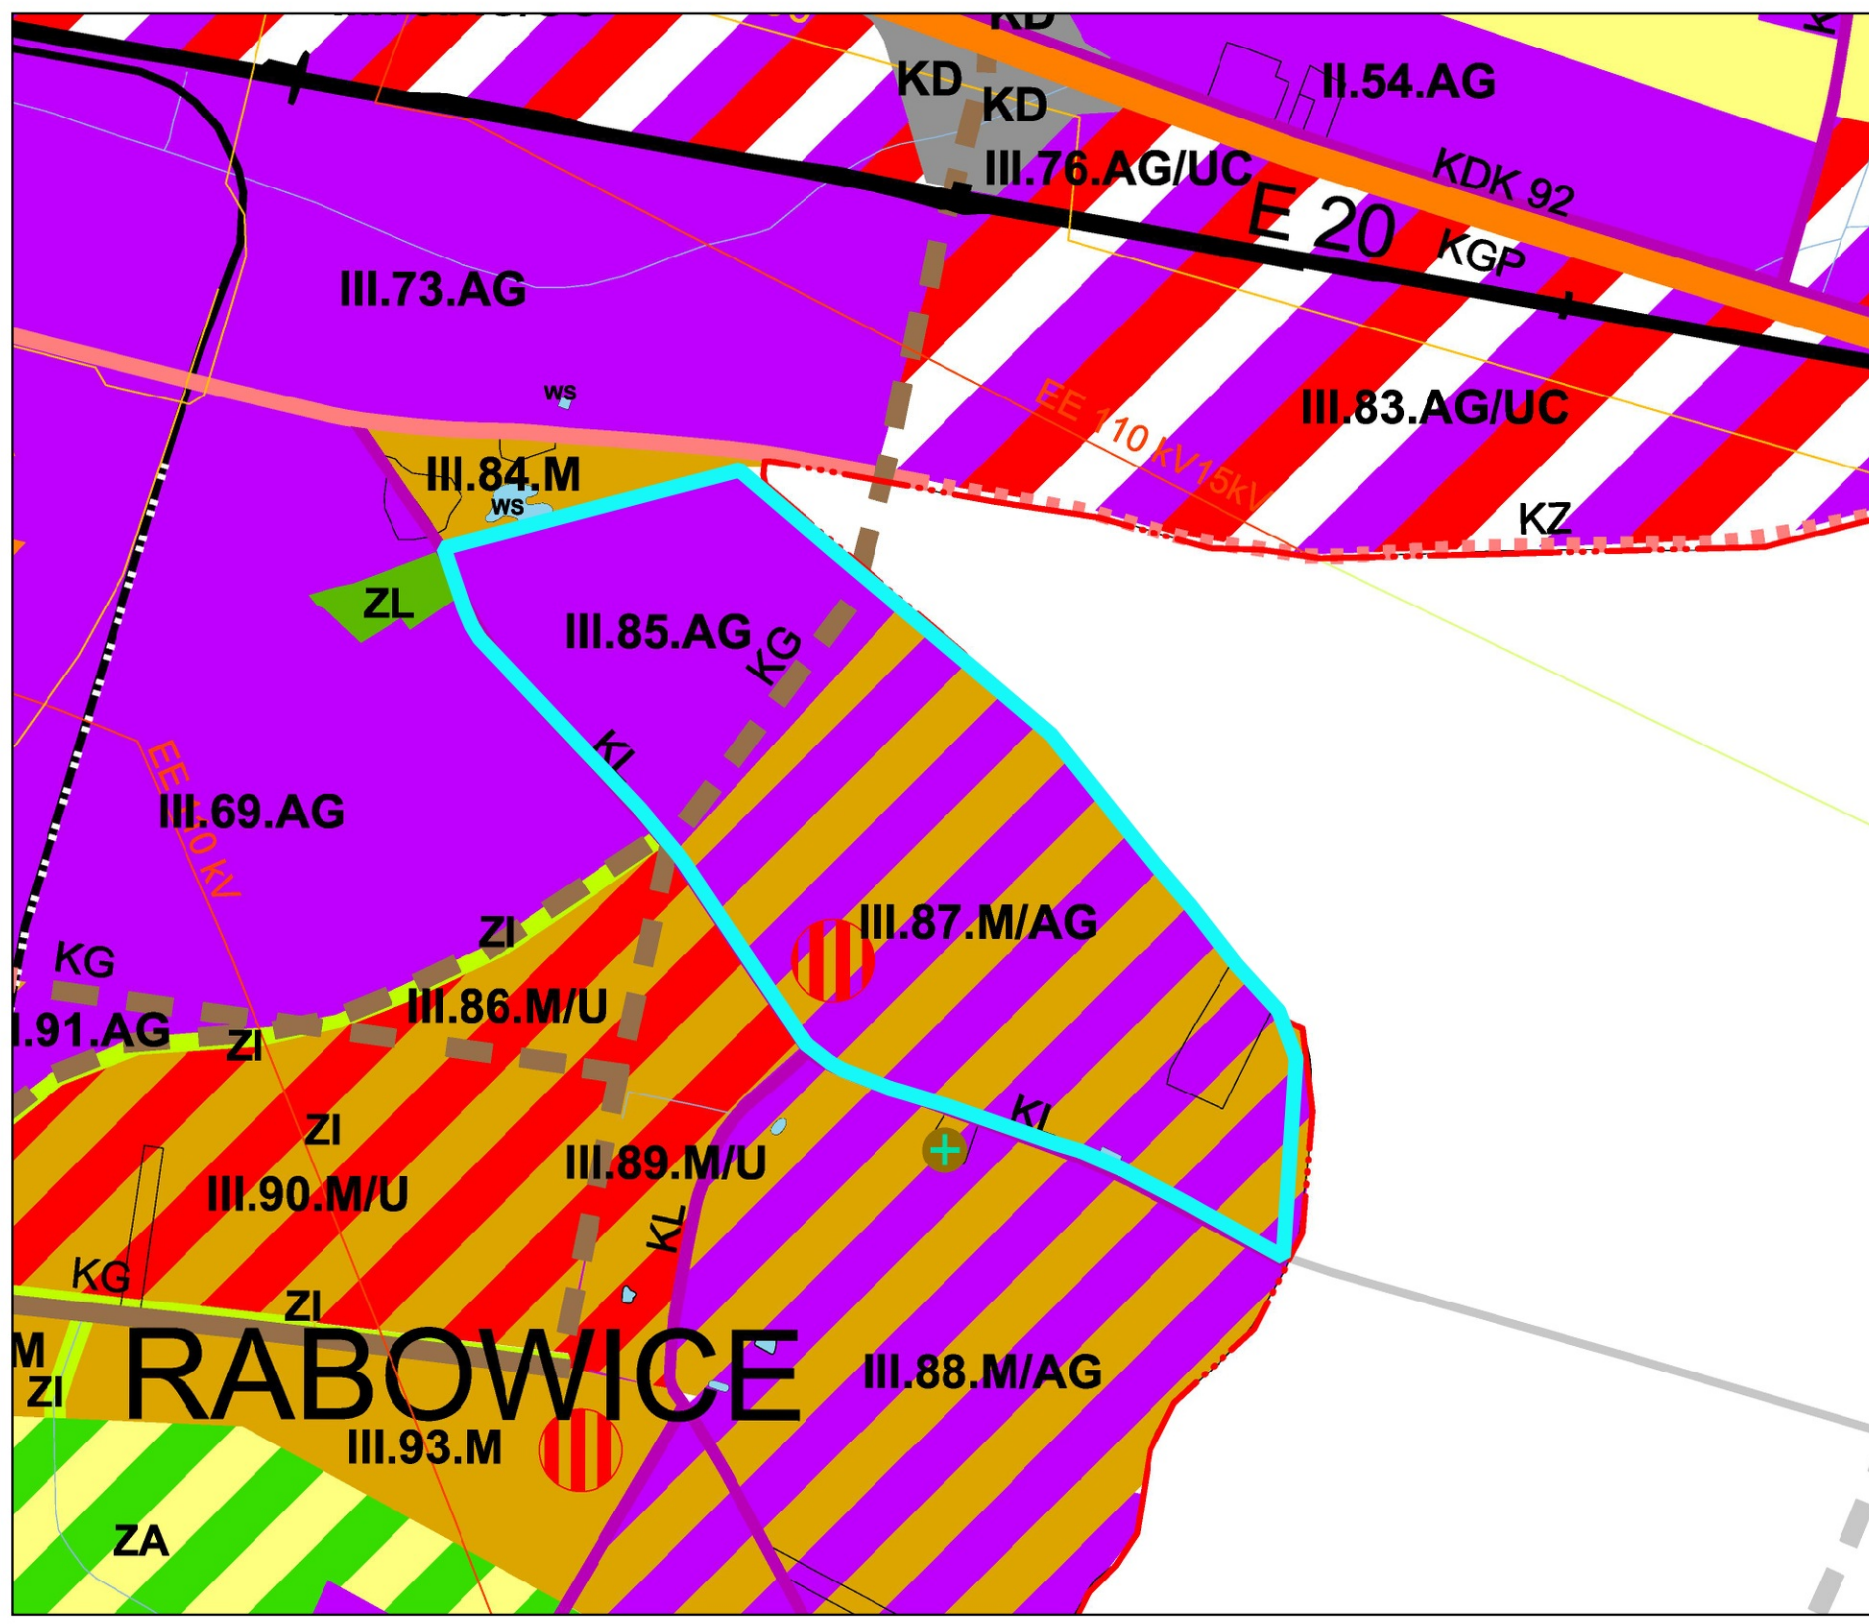

Oznaczenia:

- Granica gminy Swarzędz
- M/AG Tereny zabudowy mieszkaniowej z aktywizacją gospodarczą
- AG Tereny aktywizacji gospodarczej
- Postulowana lokalizacja terenów centrowych z realizacją usług podstawowych w strefie południowej
- Projektowane drogi główne, KG
- Granica obszaru objętego planem