


Miejscowy plan zagospodarowania przestrzennego "Rejon ulicy Krawieckiej w Swarzędzu".

Załącznik Nr 1 do Uchwały Nr XV/202/2019 Rady Miejskiej w Swarzędzu z dnia 29 października 2019 r.


Skala 1 : 1 000

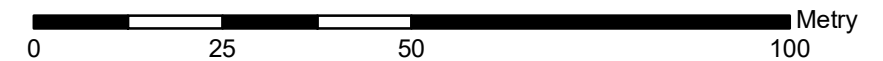


Oznaczenia:



Granica obszaru objętego planem

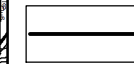

Linie rozgraniczające tereny o różnym przeznaczeniu lub różnych zasadach zagospodarowania

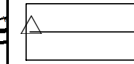

Nieprzekraczalne linie zabudowy



Tereny zabudowy mieszkaniowej jednorodzinnej



Teren zieleni




Tereny dróg publicznych



Tereny dróg wewnętrznych




Archeologiczna strefa ochrony konserwatorskiej

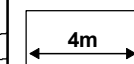

Linie wymiarowe

Cały obszar objęty planem położony jest w granicach Głównego Zbiornika Wód Podziemnych Nr 143 "Subzbiornik Inowrocław - Gniezno" oraz Głównego Zbiornika Wód Podziemnych Nr 144 "Dolina Kopalna Wielkopolska".

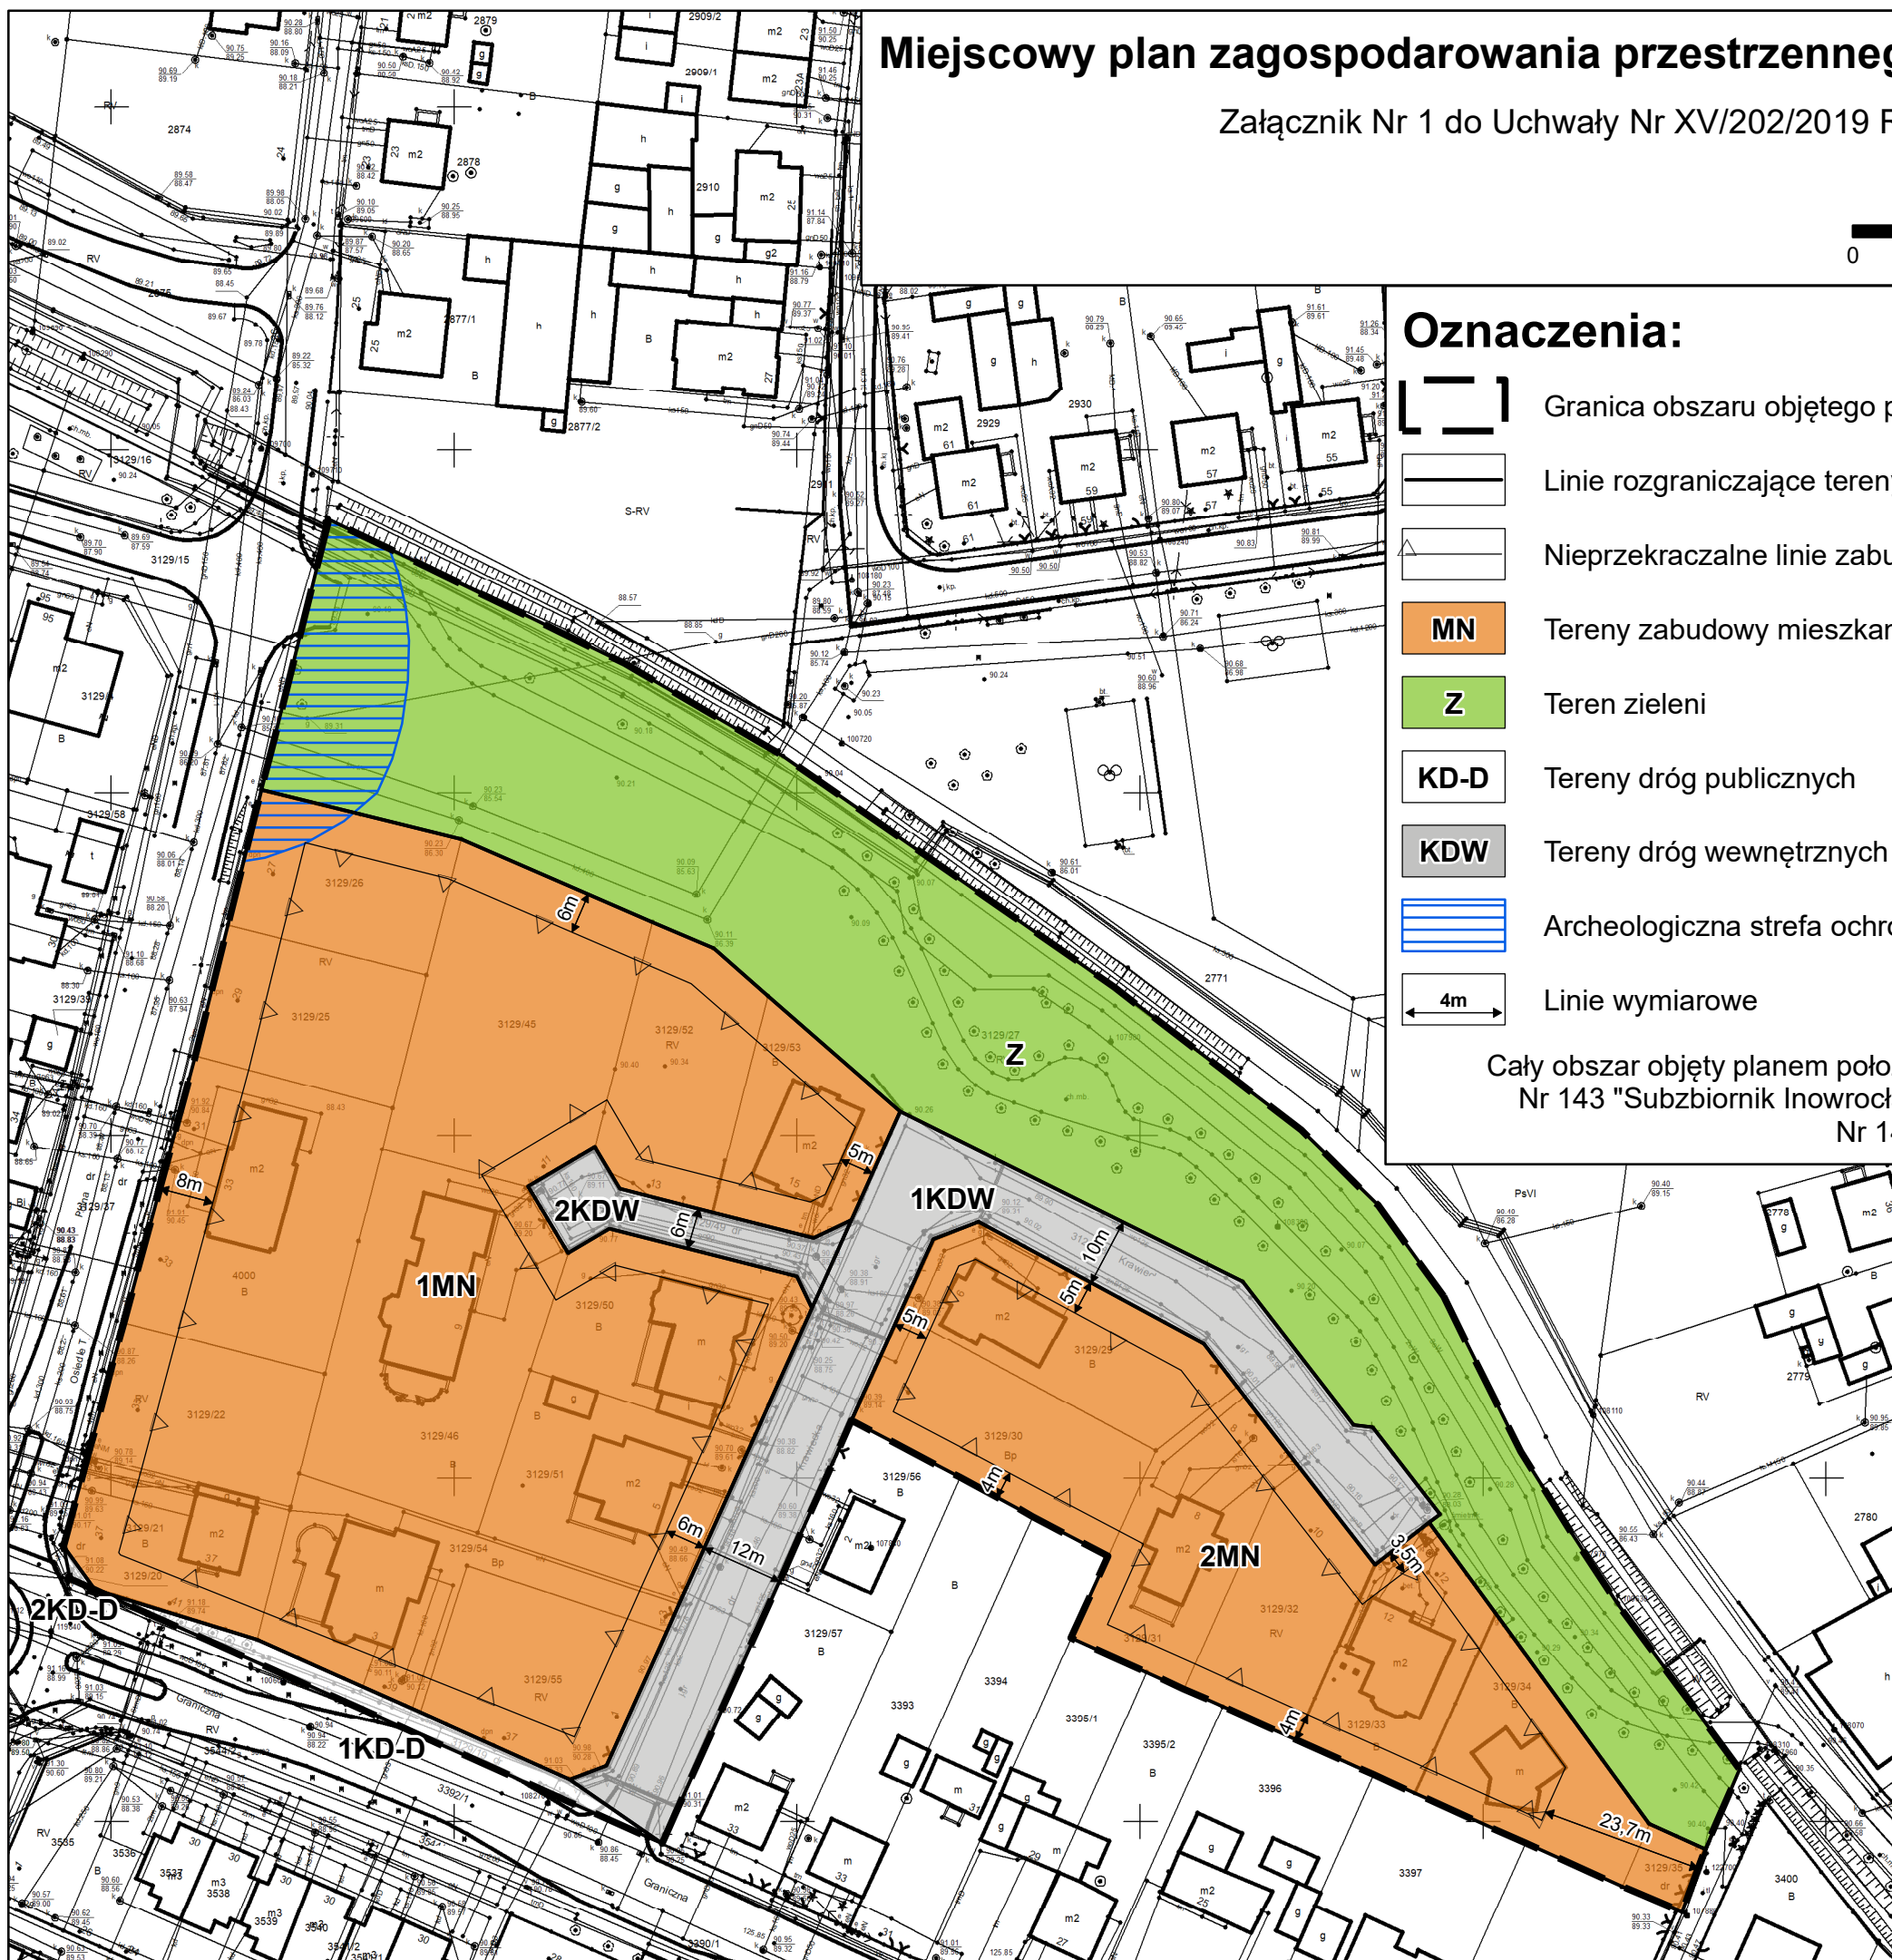

Wyrys ze Studium uwarunkowań i kierunków zagospodarowania Gminy Swarzędz
Skala 1 : 10 000



Oznaczenia:



Tereny zabudowy mieszkaniowej



Tereny zieleni izolacyjnej



Granica obszaru objętego planem