
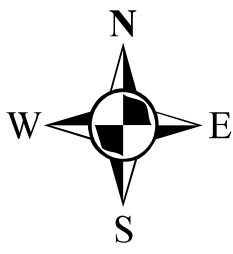


Miejscowy plan zagospodarowania przestrzennego w rejonie skrzyżowania ulic Św. Marcina i Strzeleckiej w Swarzędzu.

Skala 1 : 1 000

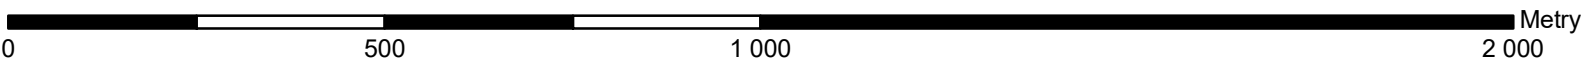


Załącznik Nr 1 do Uchwały Nr XXV/308/2020 Rady Miejskiej w Swarzędzu z dnia 25 sierpnia 2020 r.

Oznaczenia:

- Granica obszaru objętego planem
- Linie rozgraniczające tereny o różnym przeznaczeniu lub różnych zasadach zagospodarowania
- Nieprzekraczalne linie zabudowy
- Teren zabudowy usługowej
- Tereny zabudowy usługowej - usług sportu i rekreacji
- Teren zieleni
- Teren drogi publicznej klasy lokalnej
- Teren drogi publicznej klasy dojazdowej
- Tereny publicznych ciągów pieszo-jezdných
- Tereny publicznych ciągów pieszo-rowerowych
- Teren drogi wewnętrznej - parkingu
- Teren infrastruktury technicznej - elektroenergetyka
- Teren infrastruktury technicznej
- Istniejąca magistrala ciepłna - napowietrzna
- Istniejąca magistrala ciepłna - podziemna
- Granica Obszaru Natura 2000 Dolina Cybiny PLH300038
- Linie wymiarowe

Cały obszar objęty planem położony jest w granicach Głównego Zbiornika Wód Podziemnych Nr 143 "Subzbiornik Inowrocław - Gniezno" oraz Głównego Zbiornika Wód Podziemnych Nr 144 "Dolina Kopalna Wielkopolska".

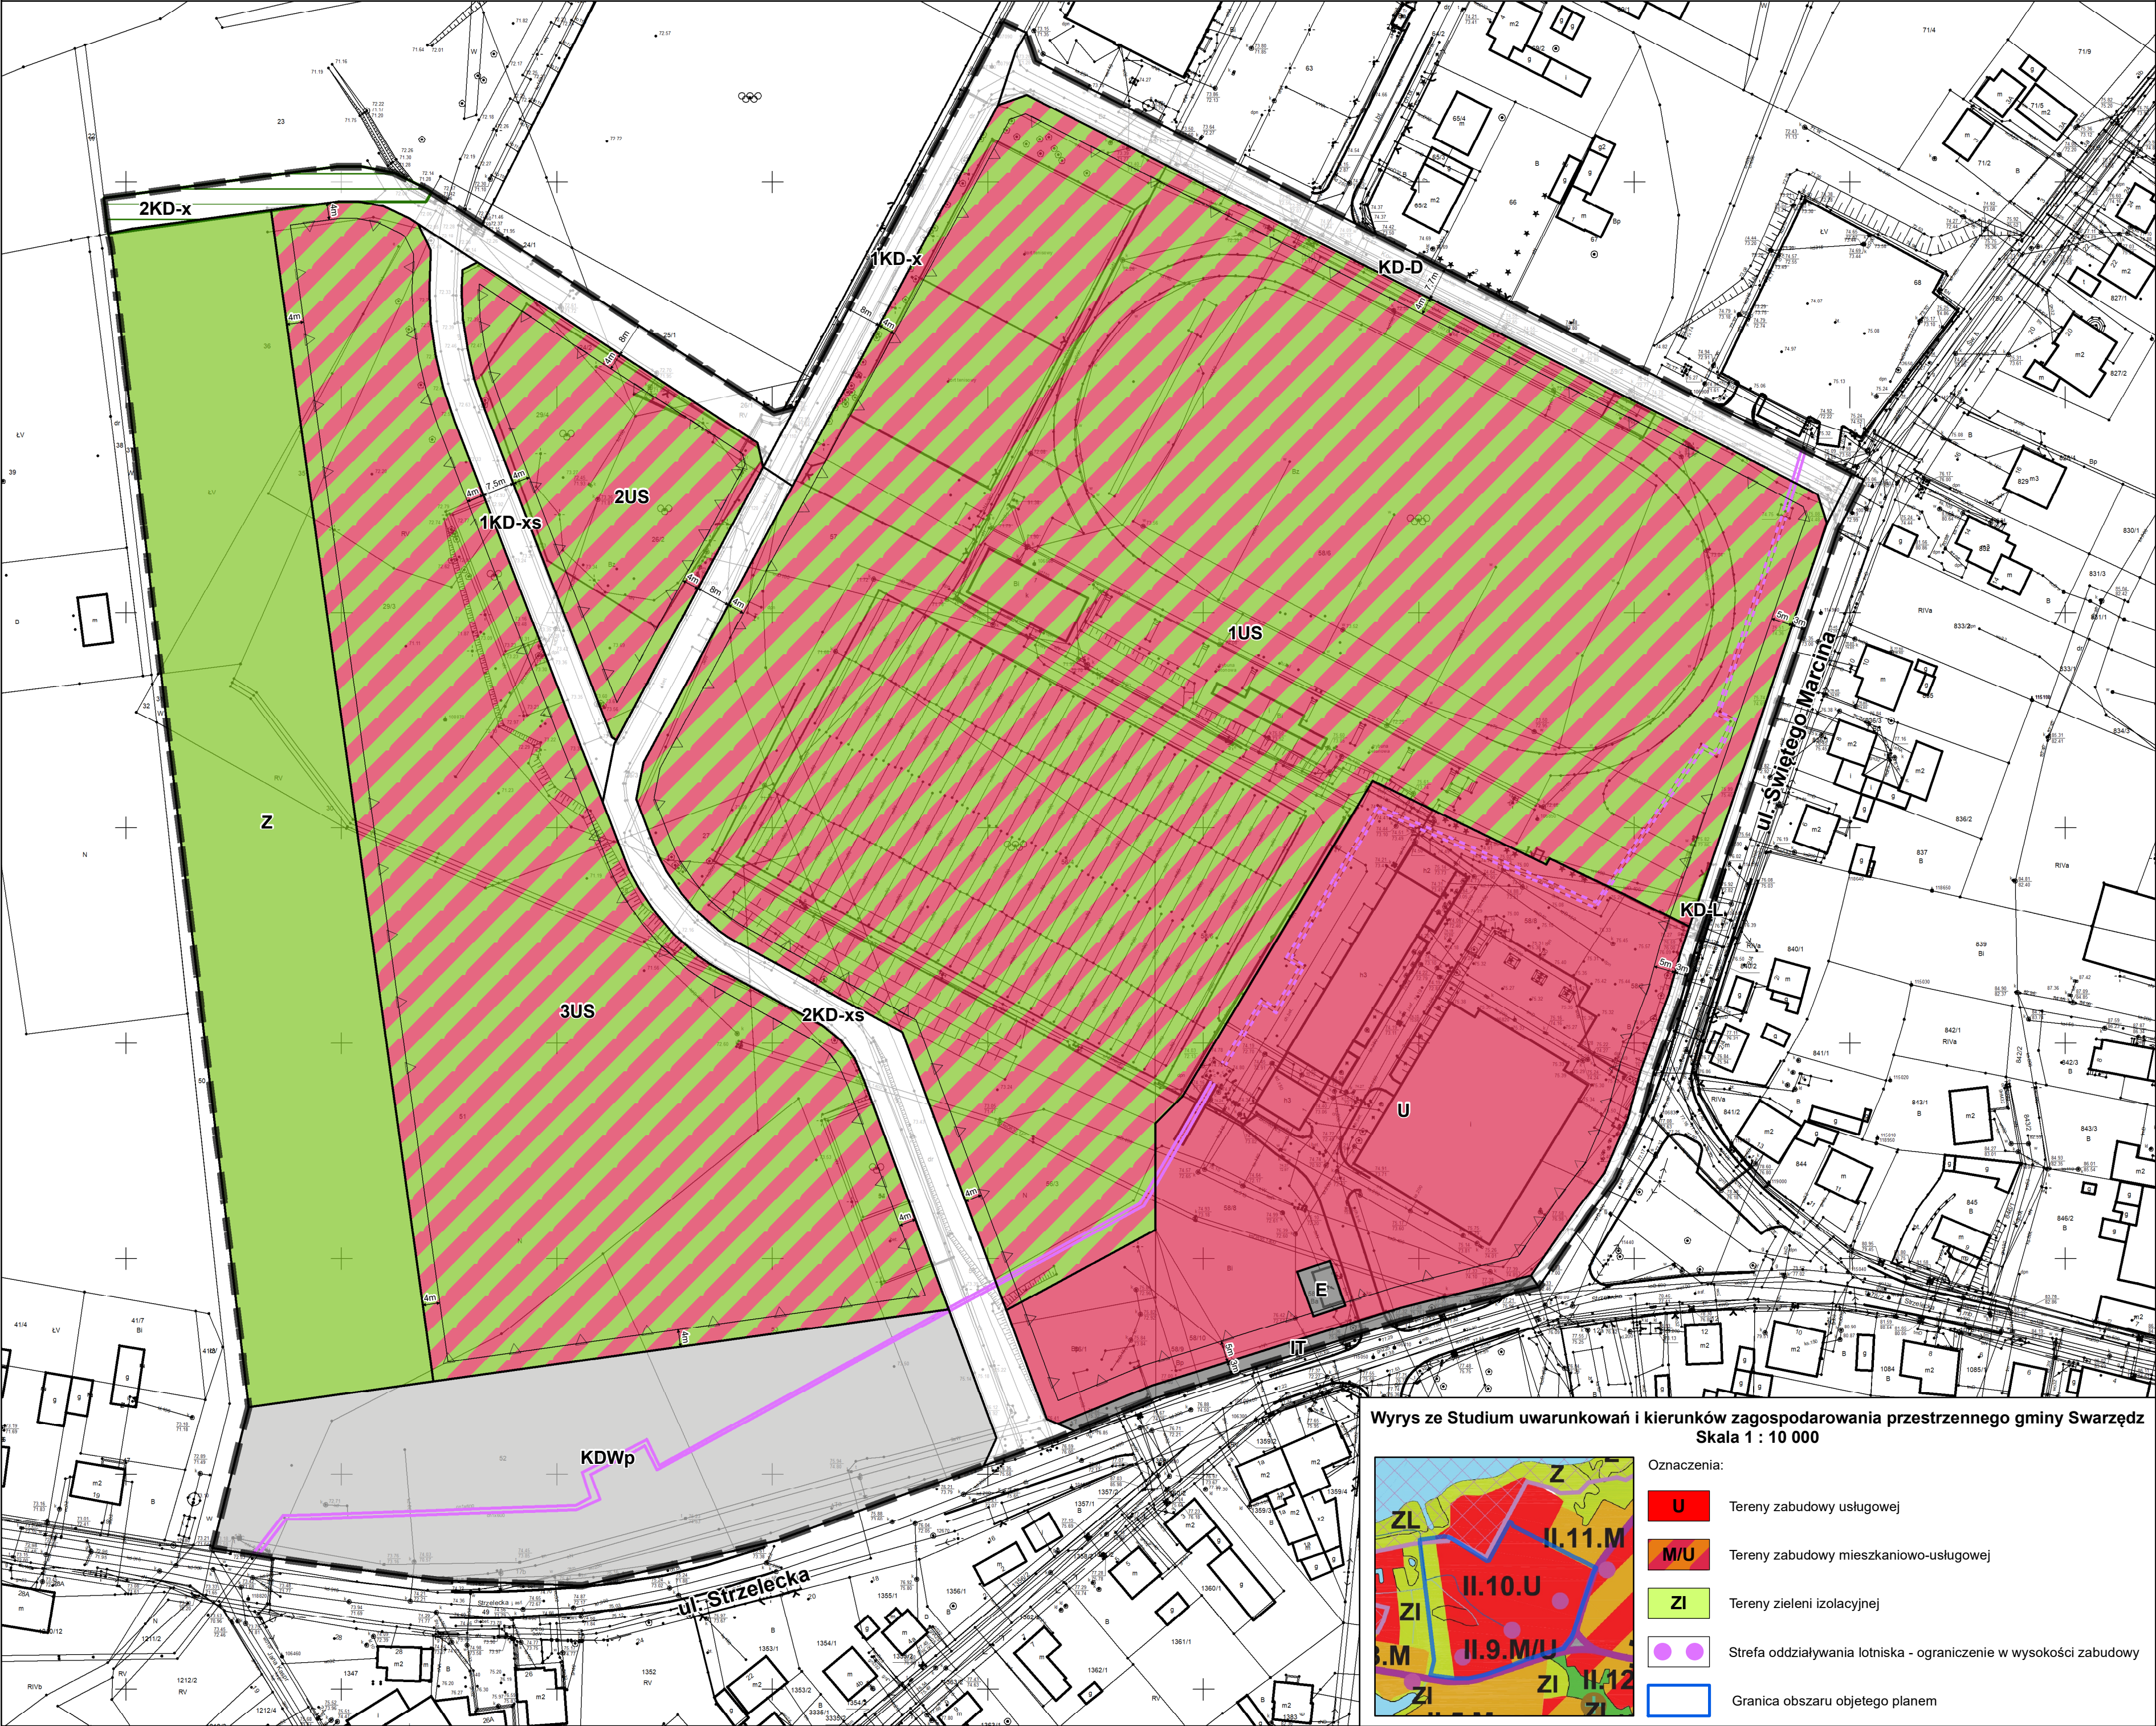

Wyrys ze Studium uwarunkowań i kierunków zagospodarowania przestrzennego gminy Swarzędz
Skala 1 : 10 000

