



Miejscowy plan zagospodarowania przestrzennego w rejonie ulic Łowęcińskiej i Owocowej, na północ od ulicy Poznańskiej w Jasinie.

Skala 1 : 1 000

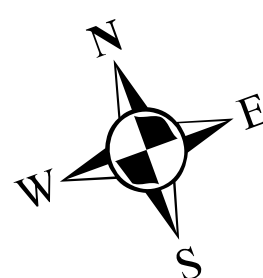

Załącznik Nr 1 do Uchwały Nr XLII/468/2021 Rady Miejskiej w Swarzędzu z dnia 31 sierpnia 2021 r.

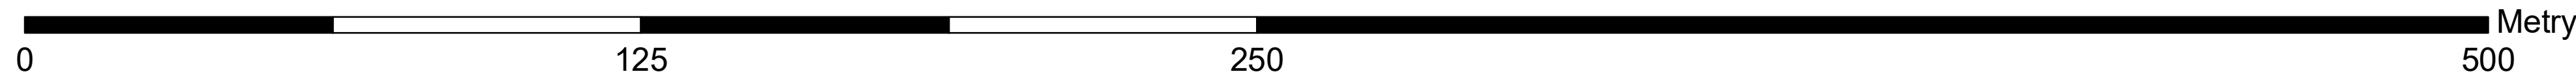