


Miejscowy plan zagospodarowania przestrzennego
"Rejon ulic: Leśnej, Swarzędzkiej i Ogrodniczej w Janikowie" - część C



WYRYS ZE STUDIUM UWARUNKWAŃ I KIERUNKÓW ZAGOSPODAROWANIA PRZESTRZENNEGO GMINY SWARZĘDZ

SKALA 1 : 10 000

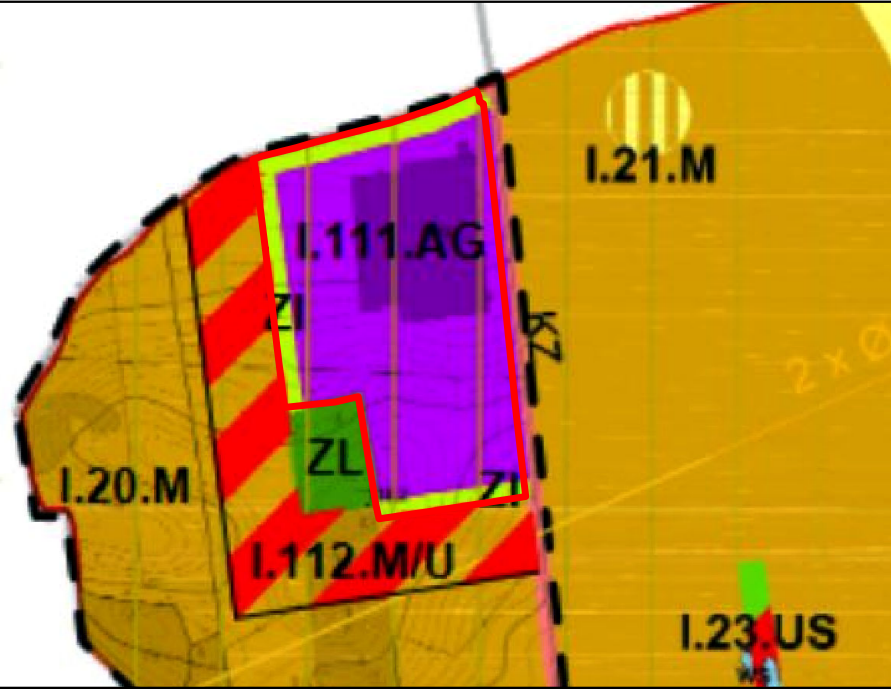

- granica obszaru objętego planem
- M - tereny zabudowy mieszkaniowej
- M/U - teren zabudowy mieszkaniowo - usługowej
- US - teren sportu i rekreacji
- AG - teren aktywizacji gospodarczej
- ZI - tereny zieleni izolacyjnej
- ZL - lasy
- KZ - stniejące drogi zbiorcze
- postulowana lokalizacja terenów centrowych z realizacją usług podstawowych w strefie północnej

LEGENDA

- granica obszaru objętego planem (obszar w granicach: - Głównego Zbiornika Wód Podziemnych nr 143 "Subzbiornik Inowrocław - Gniezno" - otuliny Parku Krajobrazowego Puszcza Zielonka)
- granica Gminy Swarzędz
- linie rozgraniczające tereny o różnym przeznaczeniu lub różnych zasadach zagospodarowania
- nieprzekraczalne linie zabudowy
- KD-L teren drogi publicznej
- P teren zabudowy produkcyjnej, składów, magazynów
- strefa kontrolowana od gazociągu wysokiego ciśnienia
- strefa zieleni izolacyjnej