

Miejscowy plan zagospodarowania przestrzennego
"Rejon ulic: Transportowej, Rivoliego i Poziomkowej w Zalasewie" część A.



Załącznik Nr 1 do uchwały Nr LXII/653/2022 Rady Miejskiej w Swarzędzu z dnia 29 listopada 2022 r.

Skala 1 : 5 000



Oznaczenia

Granica gminy Swarzędz

Granica obszaru objętego planem

Linie rozgraniczające tereny o różnym przeznaczeniu lub różnych zasadach zagospodarowania

Nieprzekraczalne linie zabudowy

MN

 Teren zabudowy mieszkaniowej jednorodzinnej

ZL

 Teren lasów

KD-L

 Teren drogi publicznej, klasy lokalnej

KDW

 Teren drogi wewnętrznej

IT/WS

 Teren infrastruktury technicznej lub teren wód powierzchniowych śródlądowych



IT

 Teren infrastruktury technicznej

Trasa konna

Linie wymiarowe

Cały obszar objęty planem położony jest w granicach Głównego Zbiornika Wód Podziemnych Nr 143 "Subzbiornik Inowrocław - Gniezno" oraz Głównego Zbiornika Wód Podziemnych Nr 144 "Dolina Kopalna Wielkopolska".

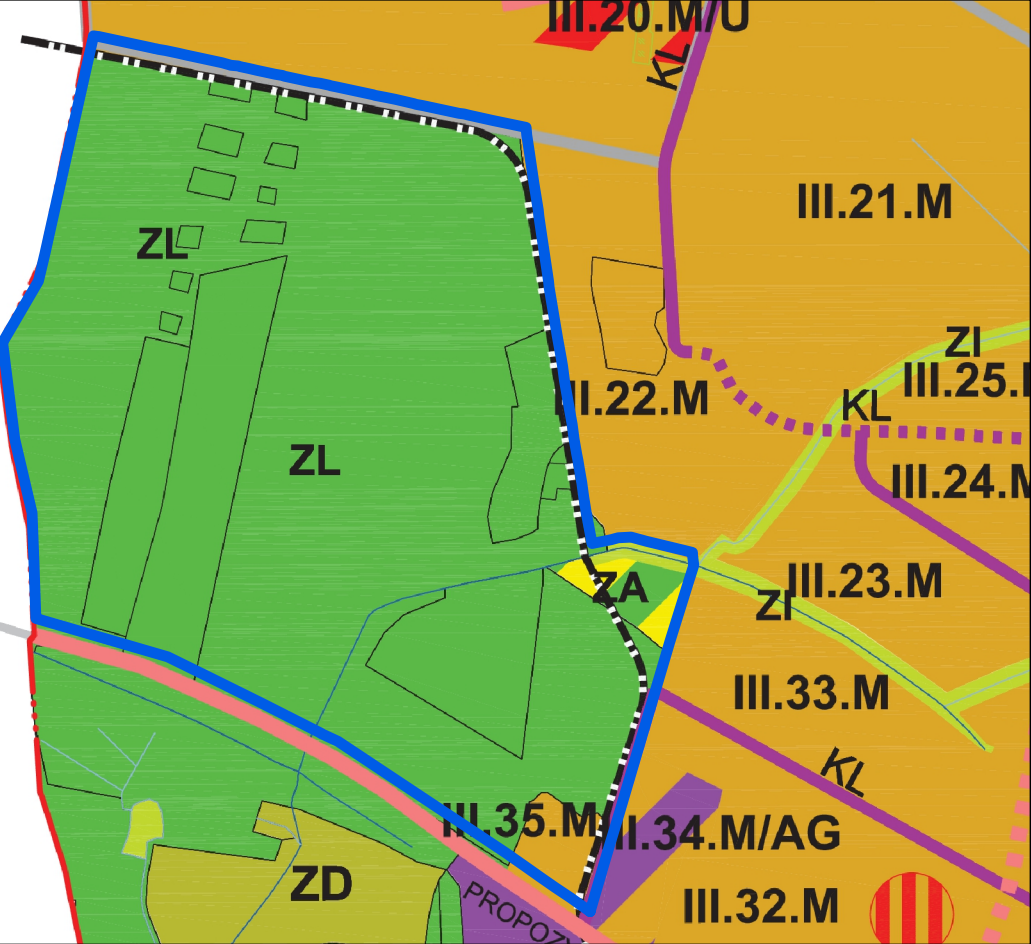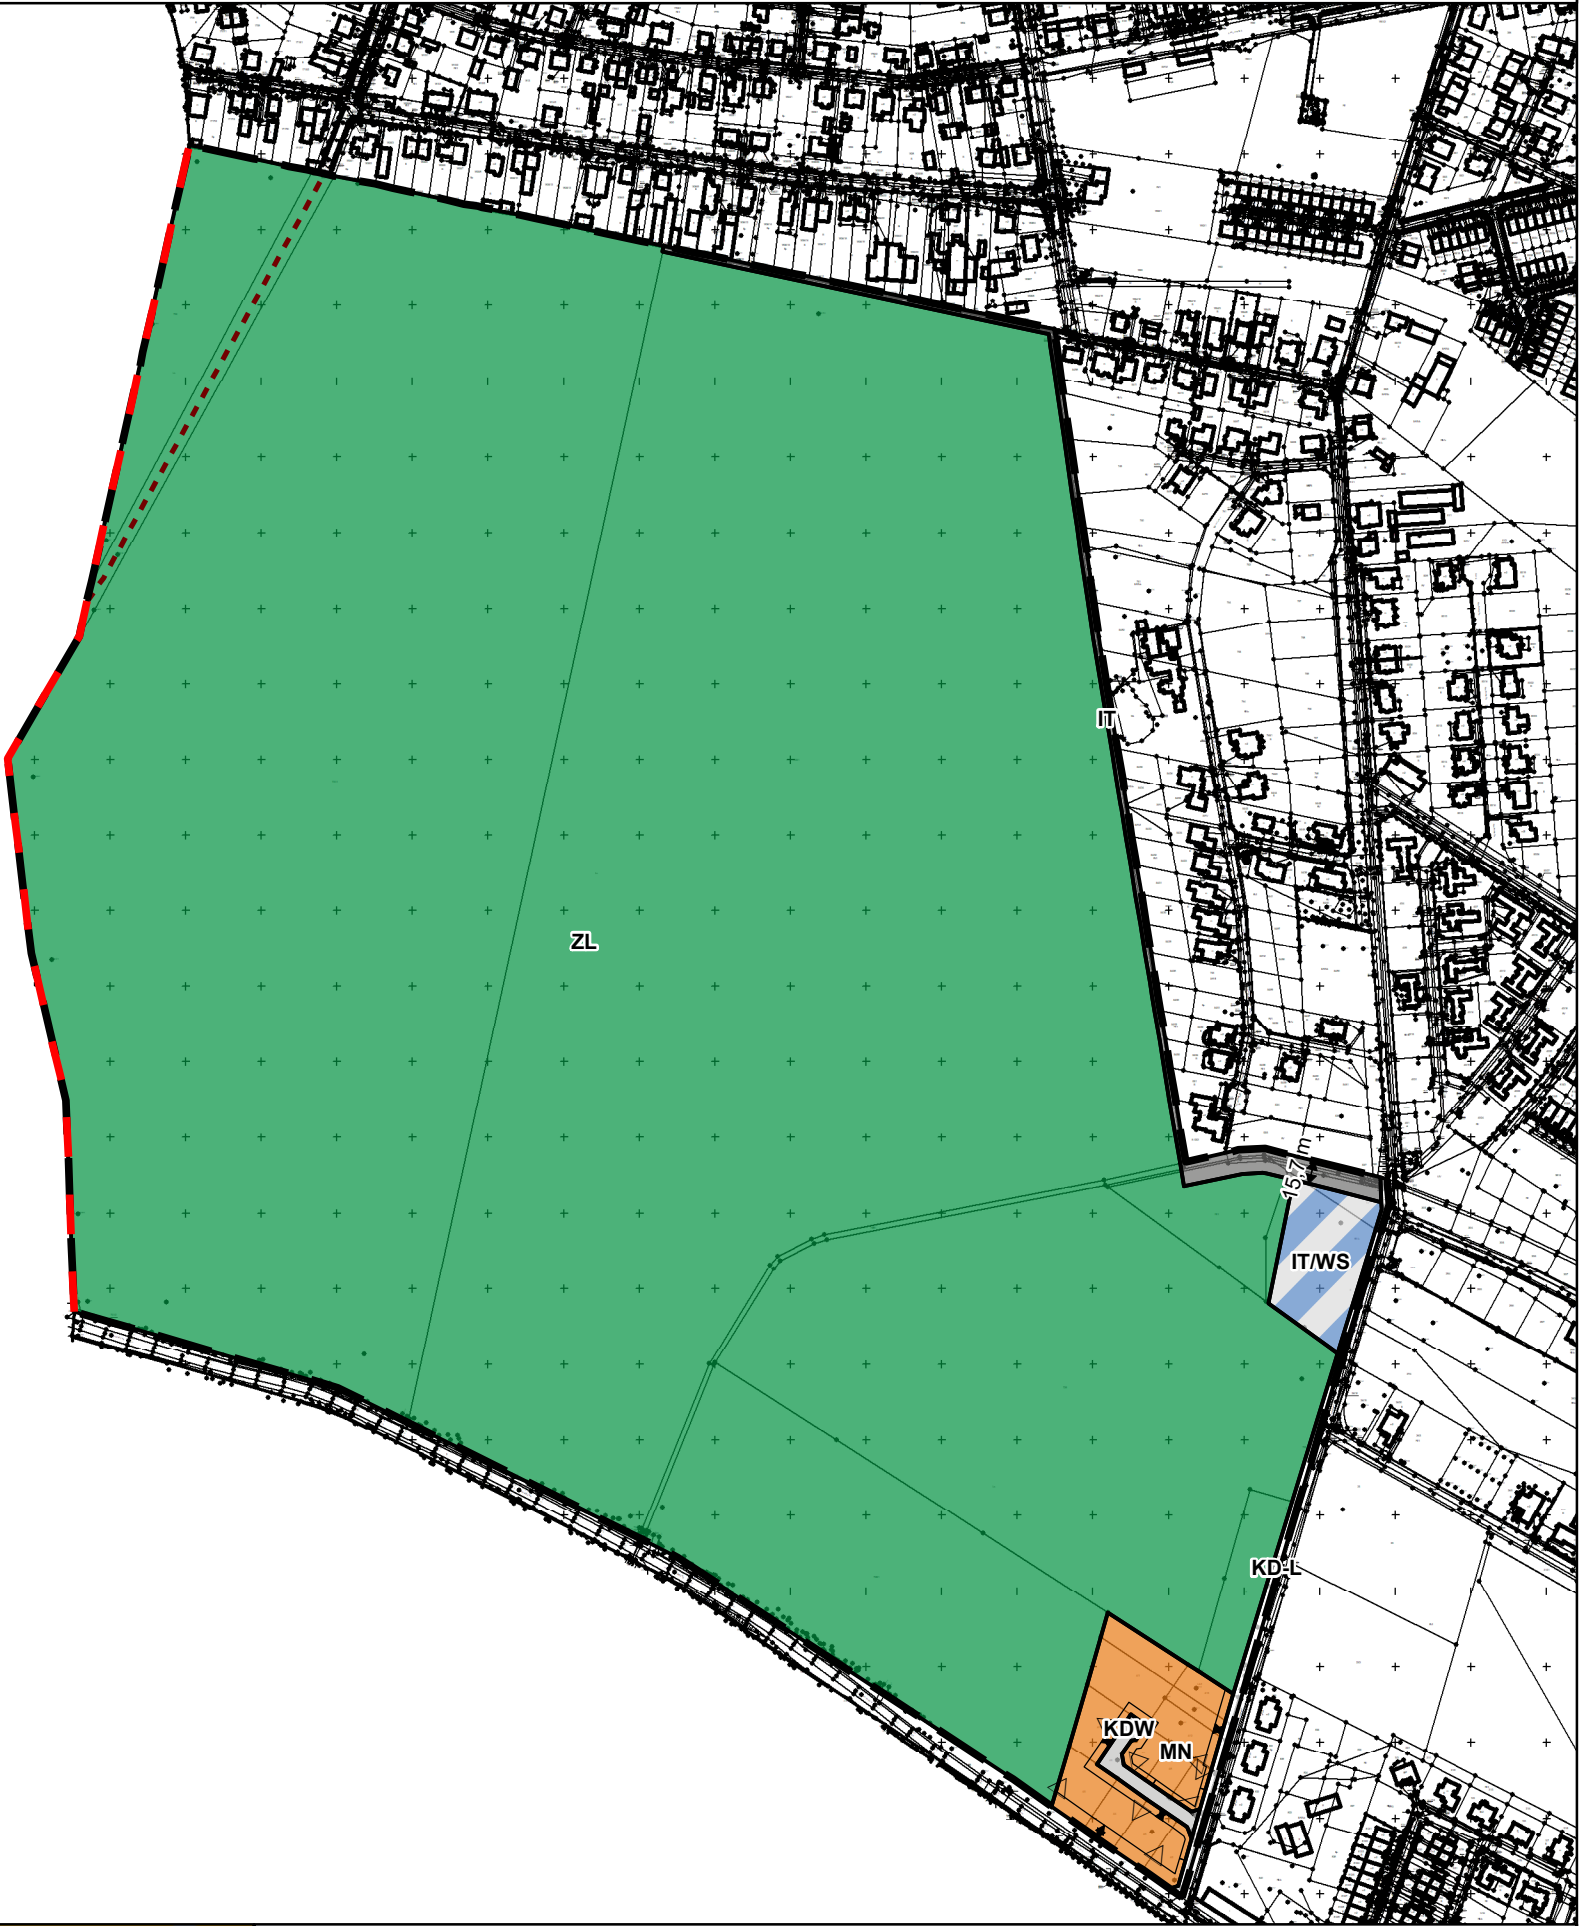

WYRYS ZE STUDIUM UWARUNKOWAŃ I KIERUNKÓW ZAGOSPODAROWANIA
PRZESTRZENNEGO GMINY SWARZĘDZ
SKALA 1 : 10 000

Oznaczenia:

Granica gminy Swarzędz

M

 Tereny zabudowy mieszkaniowej

ZL

 Lasy

ZA

 Zalesienia

Lokalizacja szynobusu

Granica opracowania mpzp