


PRZESTRZENNEGO GMINY SWARZĘDZ DOT. DZIAŁKI
NR.190 WE WSI GORTATOWO.
SKALA 1 : 10 000
ZAŁĄCZNIK NR. 1 DO UCHWAŁY NR.....RADY
MIASTA I GMINY SWARZĘDZ Z DNIA.....

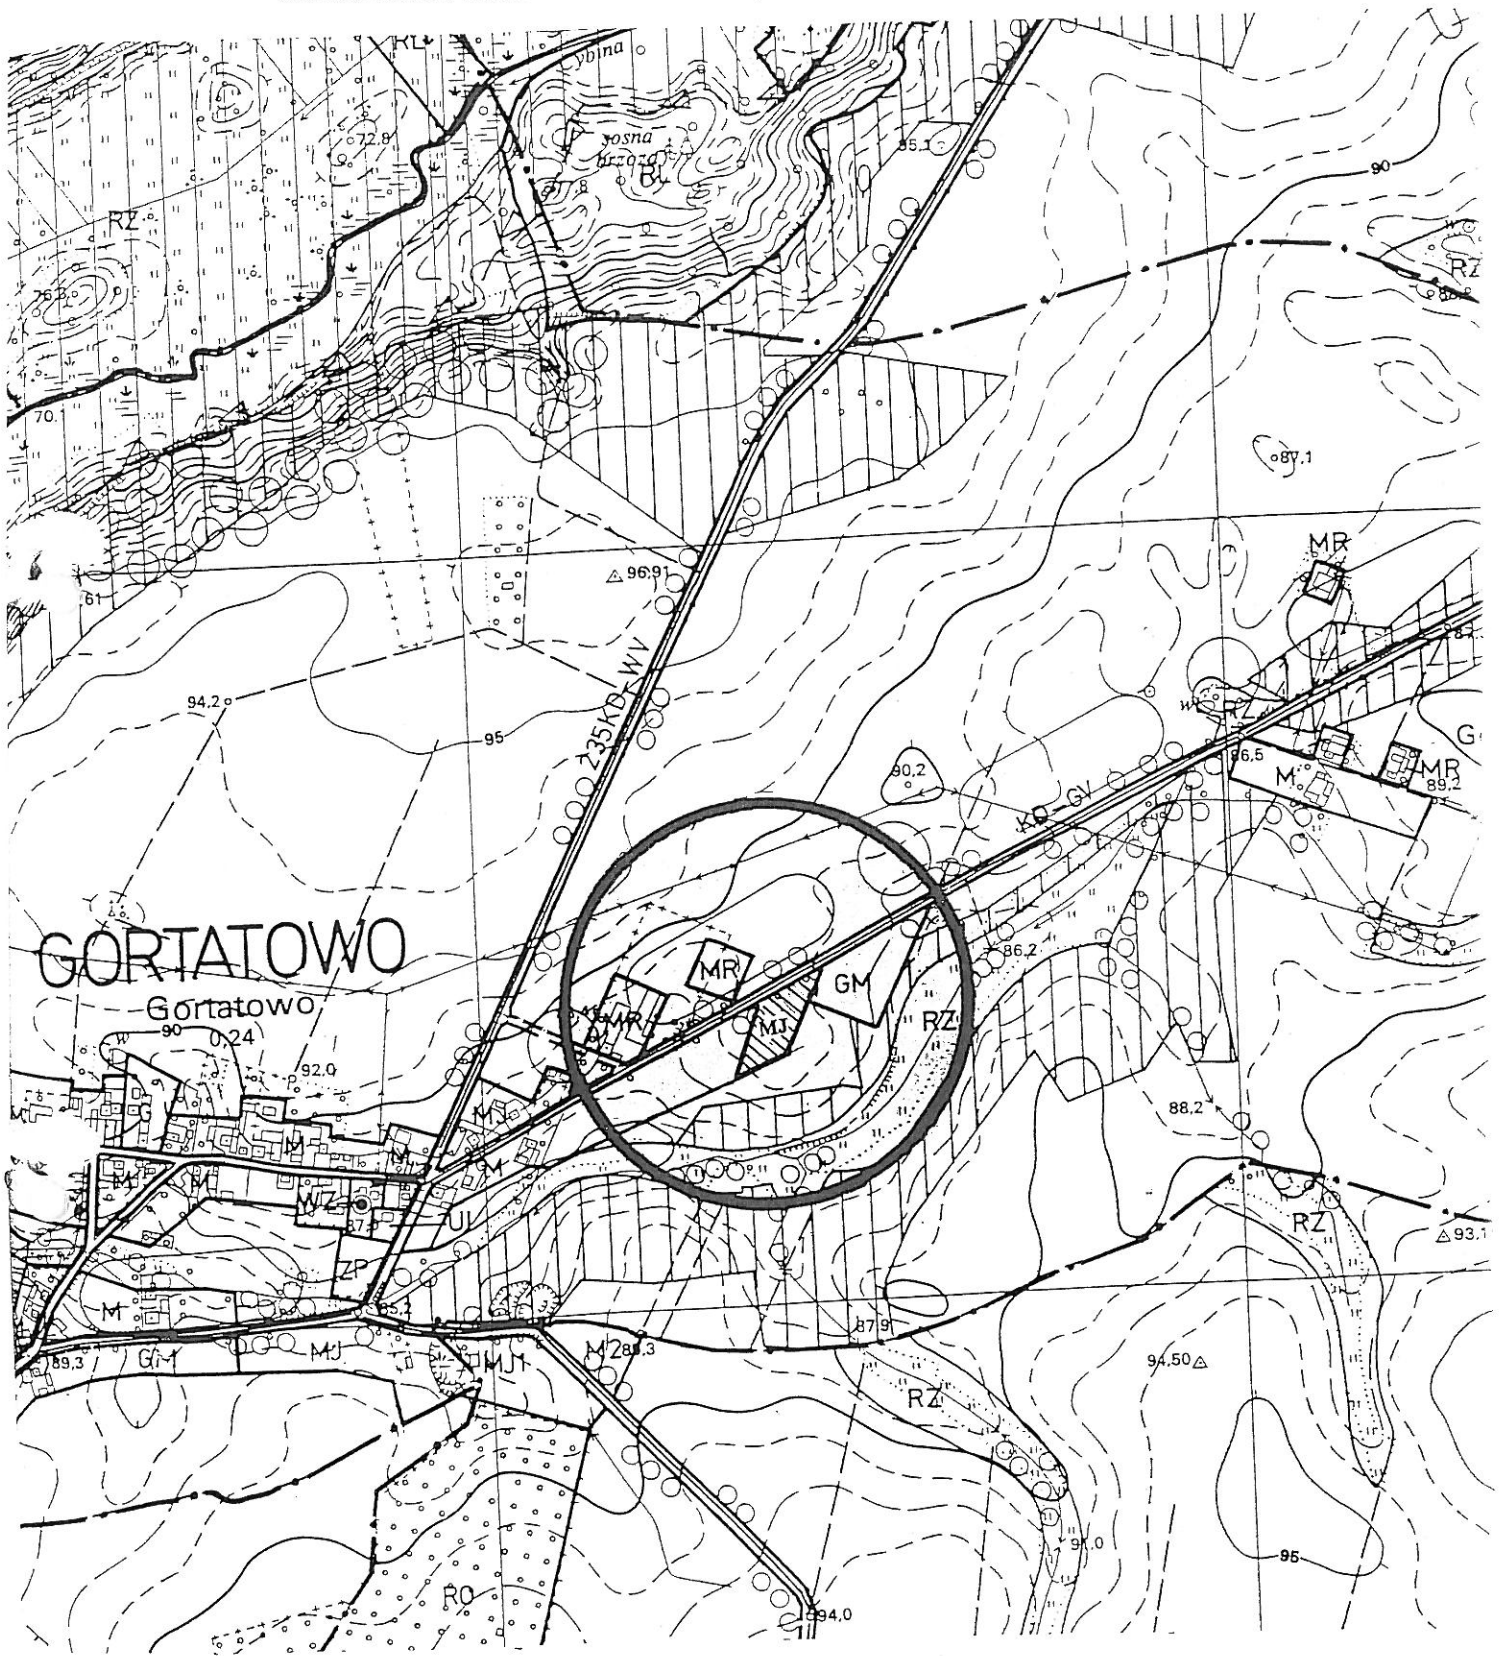

OPRACOWAŁ
MGR JACEK MICHAŁOWSKI
UPR.DO PROJEKTOWANIA
W PL. PRZESTRZ. NR. 985/89

PRACOWNIA PROJEKTOWA
„ARCHIPLAN” SC
60- 822 Poznań ul Słowackiego 23
Regon 630 558579