


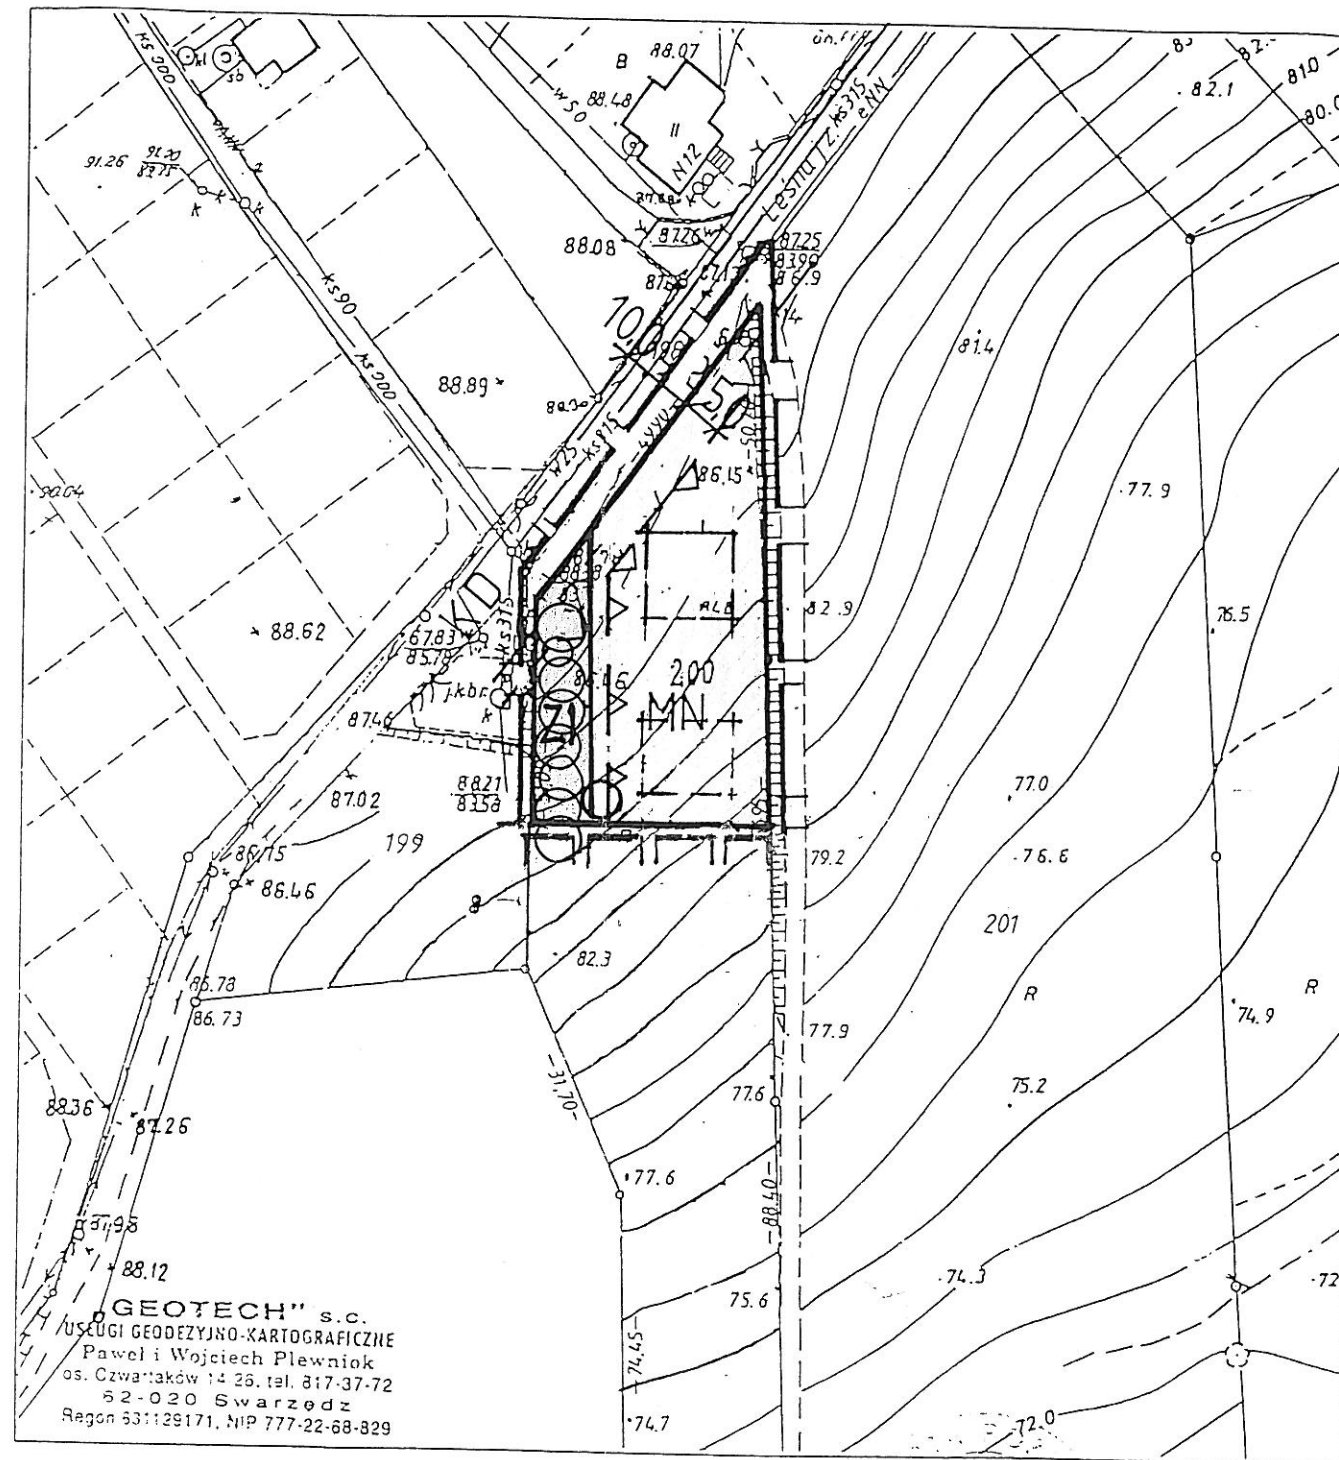

KERG : 904-16/2002
Województwo : wielkopolskie
Powiat : poznański
Gmina : Swarzędz
Obręb : Gruszczyn
Arkusz : 1 Sekcja : N1E2-82
Działka : 200
Ks. wiecz. : 34090
Powierzchnia : 9100 m²
Właściciel : Bolesław Łakomy 1/2
Tadeusz Łakomy 1/2
Stan aktualny na dzień : 16.04.2002r

REPRODUKCYJA WZBRONIONA
19.04.02.

Nie wyklucza się istnienia w terenie innych nie wykazanych na niniejszej mapie urządzeń podziemnych, które nie były zgłoszone do inwentaryzacji lub o których brak jest informacji w instytucjach branżowych

STAROSTA POZNAŃSKI
Powiatowy Ośrodek Dokumentacji
Geodezyjnej i Kartograficznej w Poznaniu
W obszarze oznaczonym linią żółtą, potwierdzono w terenie aktualność treści mapy zasadniczej. Dokumenty potwierdzające aktualność mapy przyjęto do zasobu w dniu 19.04.2002r. i zaewidencjonowano pod nr 904-16/2002.
Niniejsza mapa może służyć do celów projektowych. Projektowane obiekty budowlane wymagające pozwolenia na budowę podlegają wytyczeniu i inwentaryzacji powykonawczej przez jednostki uprawnione do wykonywania prac geodezyjnych.
Poznań, dnia 19.04.2002r.

GRUSZCZYN GMINA SWARZĘDZ

ZMIANA MIEJSCOWEGO PLANU OGÓLNEGO ZAGOSPODAROWANIA PRZESTRZENNEGO GMINY SWARZĘDZ W ZAKRESIE OBEJMUJĄCYM CZĘŚĆ DZIAŁKI POŁOŻONEJ W GRUSZCZYNIE PRZY ULICY LEŚNEJ I OZNACZONEJ NR. GEODEZYJNYM 200

- POWIERZCHNIA ZMIANY CA 0,12 HA
 - ZMIANA PRZEZNACZENIA Z UPRAW POŁOWYCH NA TERENY ZABUDOWY MIESZKANIOWEJ JEDNORODZINNEJ NA GŁĘBOKOŚĆ 50,0 M OD ULICY LEŚNEJ
- ZAŁĄCZNIK NR 1.

SKALA: 1:1000

PLAN OPRACOWANO NA PODSTAWIE UCHWAŁY NR XLVIII/512/2002 RADY MIEJSKIEJ W SWARZĘDZU Z DNIA 24.04.2002.

	GRANICA OPRACOWANIA I ZATWIERDZENIA PLANU
	LINIA ROZGRANICZAJĄCA TERENY O RÓŻNYM UŻYTKOWANIU
	NIEPRZEKRACZALNA LINIA ZABUDOWY
	TEREN ZABUDOWY MIESZKANIOWEJ - JEDNORODZINNEJ
	POSTULOWANE BUDYNKI MIESZKALNE
	ISTNIEJĄCY WODOCIĄG
	ISTNIEJĄCA KANALIZACJA SANITARNA
	ISTNIEJĄCY KABEL ELEKTROENERGETYCZNY NN
	ISTNIEJĄCA DROGA O FUNKCJI DOJAZDOWEJ
	ZIELEŃ IZOLACYJNA

PRZEWODNICZĄCA
RADY MIEJSKIEJ W SWARZĘDZU
Bożena Szydłowska

PLAN ZATWIERDZONO UCHWAŁĄ NR RADY MIEJSKIEJ W SWARZĘDZU I OGŁOSZONĄ W DZIENNIKU URZĘDOWYM WOJEWÓDZTWA WIELKOPOLSKIEGO NR Z DNIA POZ

ZAŁĄCZNIK NR 1 DO W/W UCHWAŁY

OPRACOWAŁ: mgr inż. arch. Józef Baranowski
Poznań
ul. Świerczach 5
Poznań tel. 203-444
uprawn. urb. 763/88