

**ZMIANA MIEJSCOWEGO PLANU ZAGOSPODAROWANIA
PRZESTRZENNEGO GMINY SWARZĘDZ DOT. DZIAŁKI
NR. 6/4 WE WSI JANIKOWO
SKALA 1:10 000**




**ZAŁĄCZNIK NR. 1 DO UCHWAŁY NR XXIV/243 RADY
MIEJSKIEJ W SWARZĘDZU Z DNIA 30.08.2000 PRZEWODNICZĄCA
RADY MIEJSKIEJ**

**OPRACOWAŁ
MGR JACEK MICHAŁOWSKI
UPR. DO PROJEKTOWANIA
W PL. PRZESTRZ. NR. 985/89
WRAZ Z ZESPÓŁEM**

**PRACOWNIA PROJEKTOWA
„ARCHiPLAN” sc
60-822 Poznań ul. Słowackiego 23**

mgr Anno Tomicka

JANIKOWO- DZ. NR 6/4²
MIEJCOWY PLAN ZAGOSPODAROWANIA
PRZESTRZENNEGO TERENÓW
BUDOWNICTWA MIESZKANIOWEGO
SKALA 1:1000

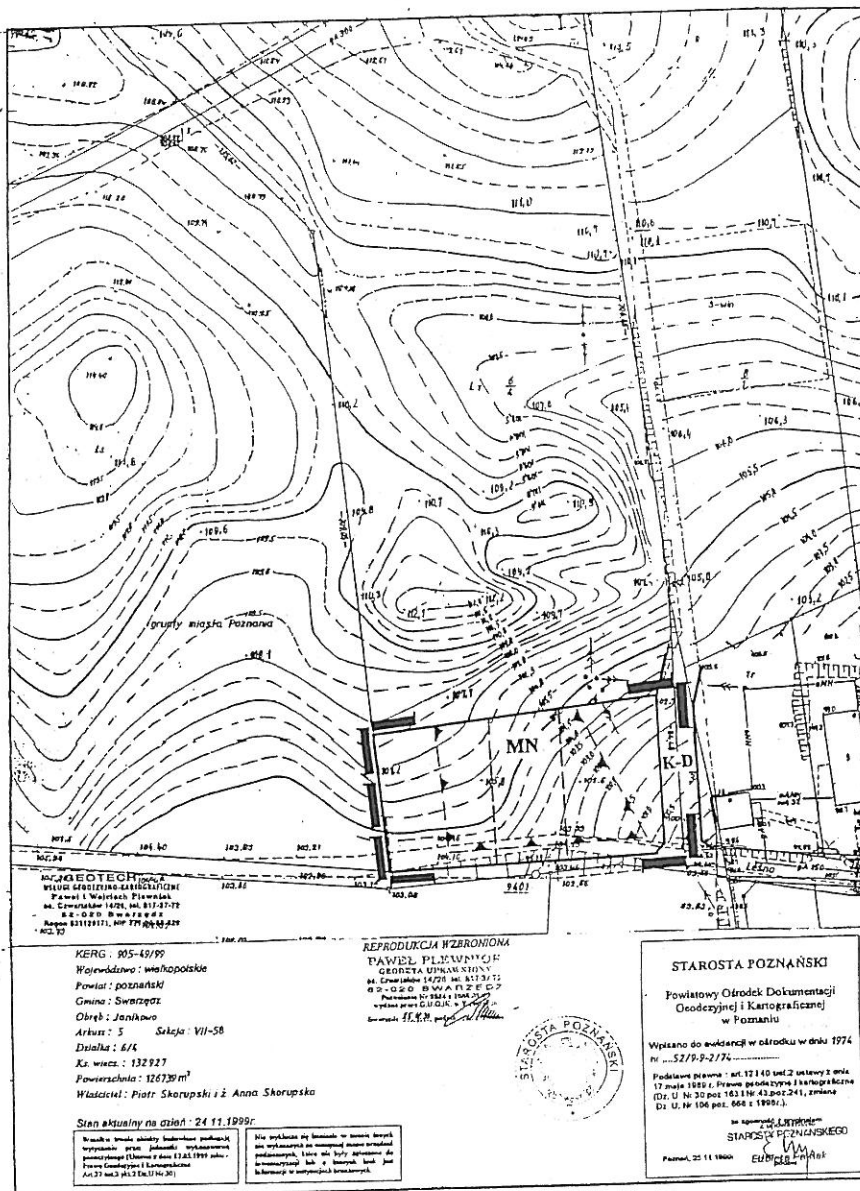

OZNACZENIA

ZALĄCZNIK DO UCHWAŁY NR.....
Z DNIA.....

- GRANICA OPRACOWANIA I ZATWIERDZENIA PLANU
- LINIE ROZGRANICZAJĄCE TERENY O RÓŻNYM SPOSOBIE UŻYTKOWANIA
- PROJEKTOWANA NIEPRZEKROKALNA LINIA ZABUDOWY
- PROJEKTOWANE GRANICE DZIAŁEK
- MN — TERENY BUDOWNICTWA MIESZKANIOWEGO NISKIEJ INTENSYWNOŚCI
- K-D — TERENY DRÓG I ULIC

OPRACOWAŁ
MGR JACEK MICHAŁOWSKI
UPR. DO PROJEKTOWANIA
W PL. PRZESTRZ. NR 985/89
WRAZ Z ZESPOŁEM

PRACOWNIA PROJEKTOWA
"ARCHIPLAN"
60-822 Poznań ul. Słowackiego 23

Zup. Burmistrz Miasta i Gminy
 Kierownik
 Biura Urbanistyki i Architektury
 Inż. Janina Wąsadeł

PRZEWODNICZĄCA
RADY MIEJSKIEJ
 mgr Anna Tomicka