


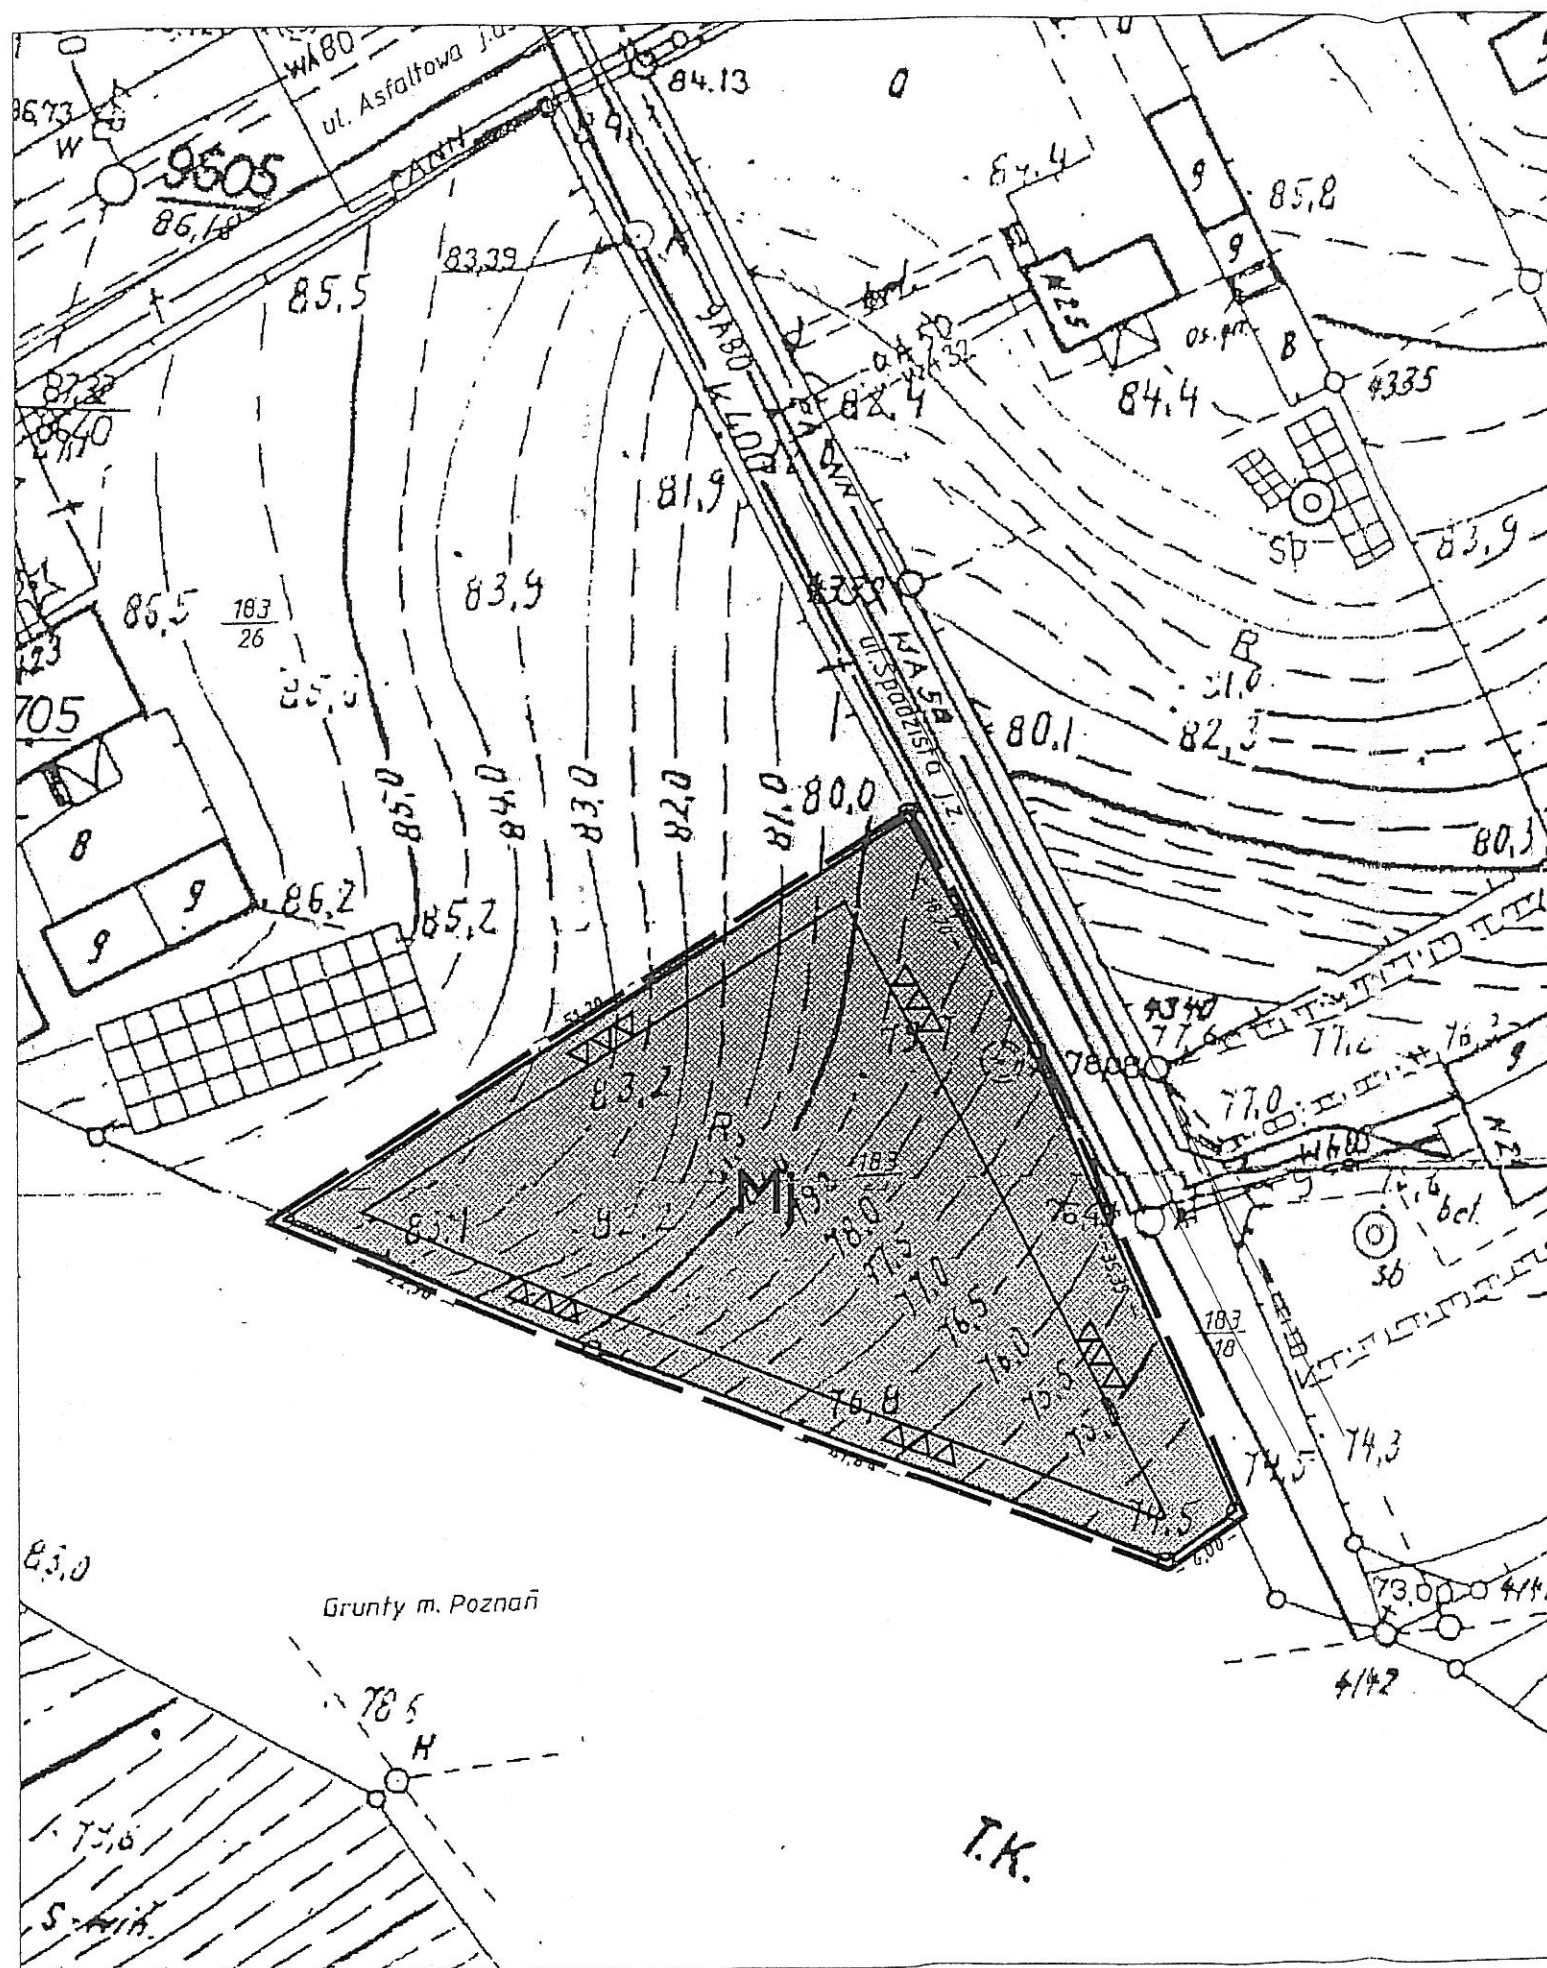

ZMIANA MIEJSCOWEGO PLANU ZAGOSPODAROWANIA PRZESTRZENNEGO GMINY SWARZĘDZ OBEJMUJĄCA DZIAŁKĘ POŁOŻONĄ W JANIKOWIE PRZY UL. SPADZISTEJ I OZNACZONEJ NUMEREM GEODEZYJNYM 183/25

SKALA 1:500

OZNACZENIA

-  GRANICA OPRACOWANIA I OBOWIĄZYWANIA PLANU
-  LINIE ROZGRANICZAJĄCE TERENY O RÓŻNYCH FUNKCJACH I RÓŻNYCH SPOSOBACH ZAGOSPODAROWANIA
-  NIEPRZEKRACZALNA LINIA ZABUDOWY
-  TERENY ZABUDOWY MIESZKANIOWEJ JEDNORODZINNEJ

55

PRZEWODNICZĄCA
RADY MIEJSKIEJ
mgr Anna Tomicka