


**JASIN** - ULICA CMENTARNA DZ. NR EWID. 18/1 i 18/2  
 MIEJSCOWY PLAN ZAGOSPODAROWANIA PRZESTRZENNEGO  
 TERENÓW BUDOWNICTWA MIESZKANIOWEGO JEDNORODZINNEGO

SKALA 1 : 500

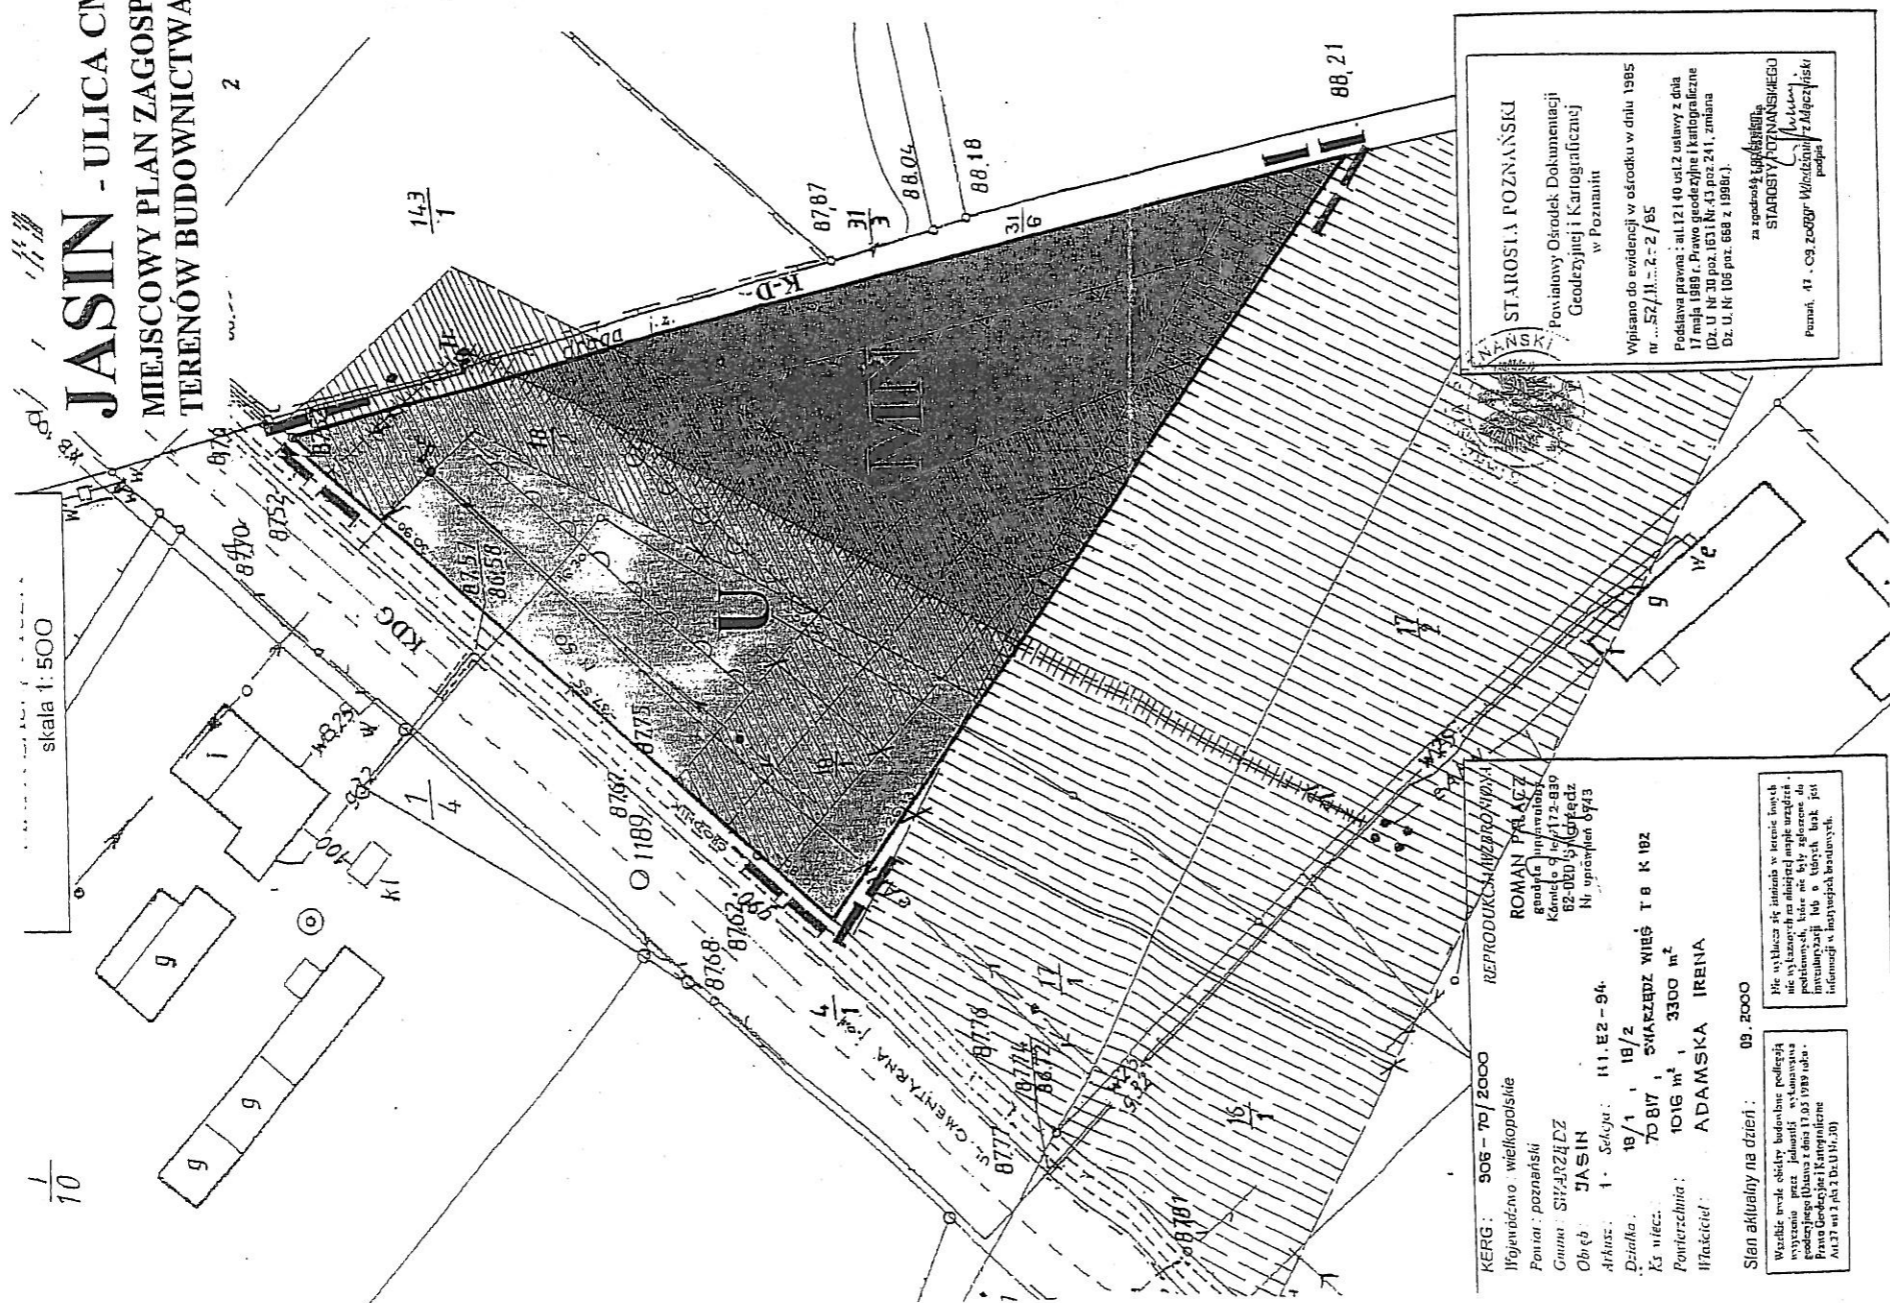

- OZNACZENIA**
- GRANICA OPRACOWANIA I ZATWIERDZENIA PLANU
  - LINIE ROZGRANICZAJĄCE TERENY O RÓŻNYM SPOSOBIE UŻYTKOWANIA
  - TERENY ZABUDOWY MIESZKANIOWEJ JEDNORODZINNEJ
  - TERENY USŁUG NIEUCIĄŻLIWYCH
  - TERENY DRÓG I ULIC
  - TERENY DRÓG GMINNYCH
  - NIEPRZEKRACZALNA LINIA ZABUDOWY TERENÓW MIESZKANIOWYCH
  - NIEPRZEKRACZALNA LINIA ZABUDOWY TERENÓW USŁUG
  - TEREN UCIĄŻLIWOŚCI LINII WYSOKIEGO NAPIĘCIA
  - TEREN UCIĄŻLIWOŚCI GAZOCIĄGU
  - LINIA WYSOKIEGO NAPIĘCIA DO PRZEŁOŻENIA W CIĄG ULICY CMENTARNEJ

**STAROSTA POZNAŃSKI**  
 Powiatowy Ośrodek Dokumentacji Geodezyjnej i Kartograficznej w Poznaniu  
 Wpisano do ewidencji w ośrodku w dniu 1995 r. nr ...52/11... 2 z 2 / 85  
 Podlega prawna : art.12 i 40 ust.2 ustawy z dnia 17 maja 1989 r. Prawo geodezyjne i kartograficzne (Dz. U. Nr 30 poz.183 i Nr 49 poz.241, zmiana Dz. U. Nr 106 poz. 882 z 1986r.).  
 za sporządzenie: **STAROSTA POZNAŃSKI**  
 Powiatowy Ośrodek Dokumentacji Geodezyjnej i Kartograficznej w Poznaniu

**KERG: 906 - 70 / 2000**  
 Inżynierstwo wielkopolskie  
 Powiat : poznański  
 Gmina : SŁARZĄDZ  
 Obsz: JASIN  
 Adres: 1. Sekcja : 111, E2 - 94.  
 Działka: 18/1 i 18/2  
 Ks wiec: 70 817 i 244222 WIEŚ T B K 182  
 Powierzchnia: 1016 m<sup>2</sup>, 3300 m<sup>2</sup>  
 Właściciel: ADAMSKA IRENA  
 Stan aktualny na dzień: 09. 2000  
 Wzrost: 1000  
 Nie należy się opierać na terenie bieżącym, nie należy się opierać na planie mapy urzędowej, nie należy się opierać na planie mapy inżynierskiej, 

ZALĄCZNIK DO UCHWAŁY NR ..... Z DNIA .....

OPRACOWAŁ  
 MGR JACEK MICHAŁOWSKI  
 UPR. DO PROJEKTOWANIA  
 W PLAN. PRZESTRZ. NR 985/89  
 WRĄZ Z ZESPOŁEM

PRZEWODNICZĄCA  
 RADY MIEJSKIEJ  
 mgr Anna Tomicka