

URZĄD WOJEWÓDZKI

W POZNANIU

WYDZIAŁ GOSPODARSTWA PRZEMISŁOWEGO I
GOSPODARSTWA KRAJOWEGO
KARTOGRAFICZNEJ I KARTOGRAFICZNEJ

FILIA W POZNANIU

Przyjęto do podstawowego zasobu geodezyjnego
karty geodezyjnej w dniu 1985r.
nr 52/12-1-5/85
(Podstawa: art.12 i 40 wyk.2 ustawy z dnia
17 maja 1989 r. Prawo geodezyjne i kartogra-
ficzne-Dz.U. Nr.30 poz.163 i Nr.43.poz.241)
Poznań 7.12.95...

Kierownik
Rejonowego Oddziału


mgr Włodzisław Dąbura

MAPA ZASADNICZA

Skala 1:500...

ZMIANA MIEJSCOWEGO PLANU ZAGOSPODAROWANIA PRZESTRZENNEGO W ŁOWĘCINIE DLA DZIAŁKI O NUMERZE EWIDENCYJNYM 175/1

SKALA 1:500

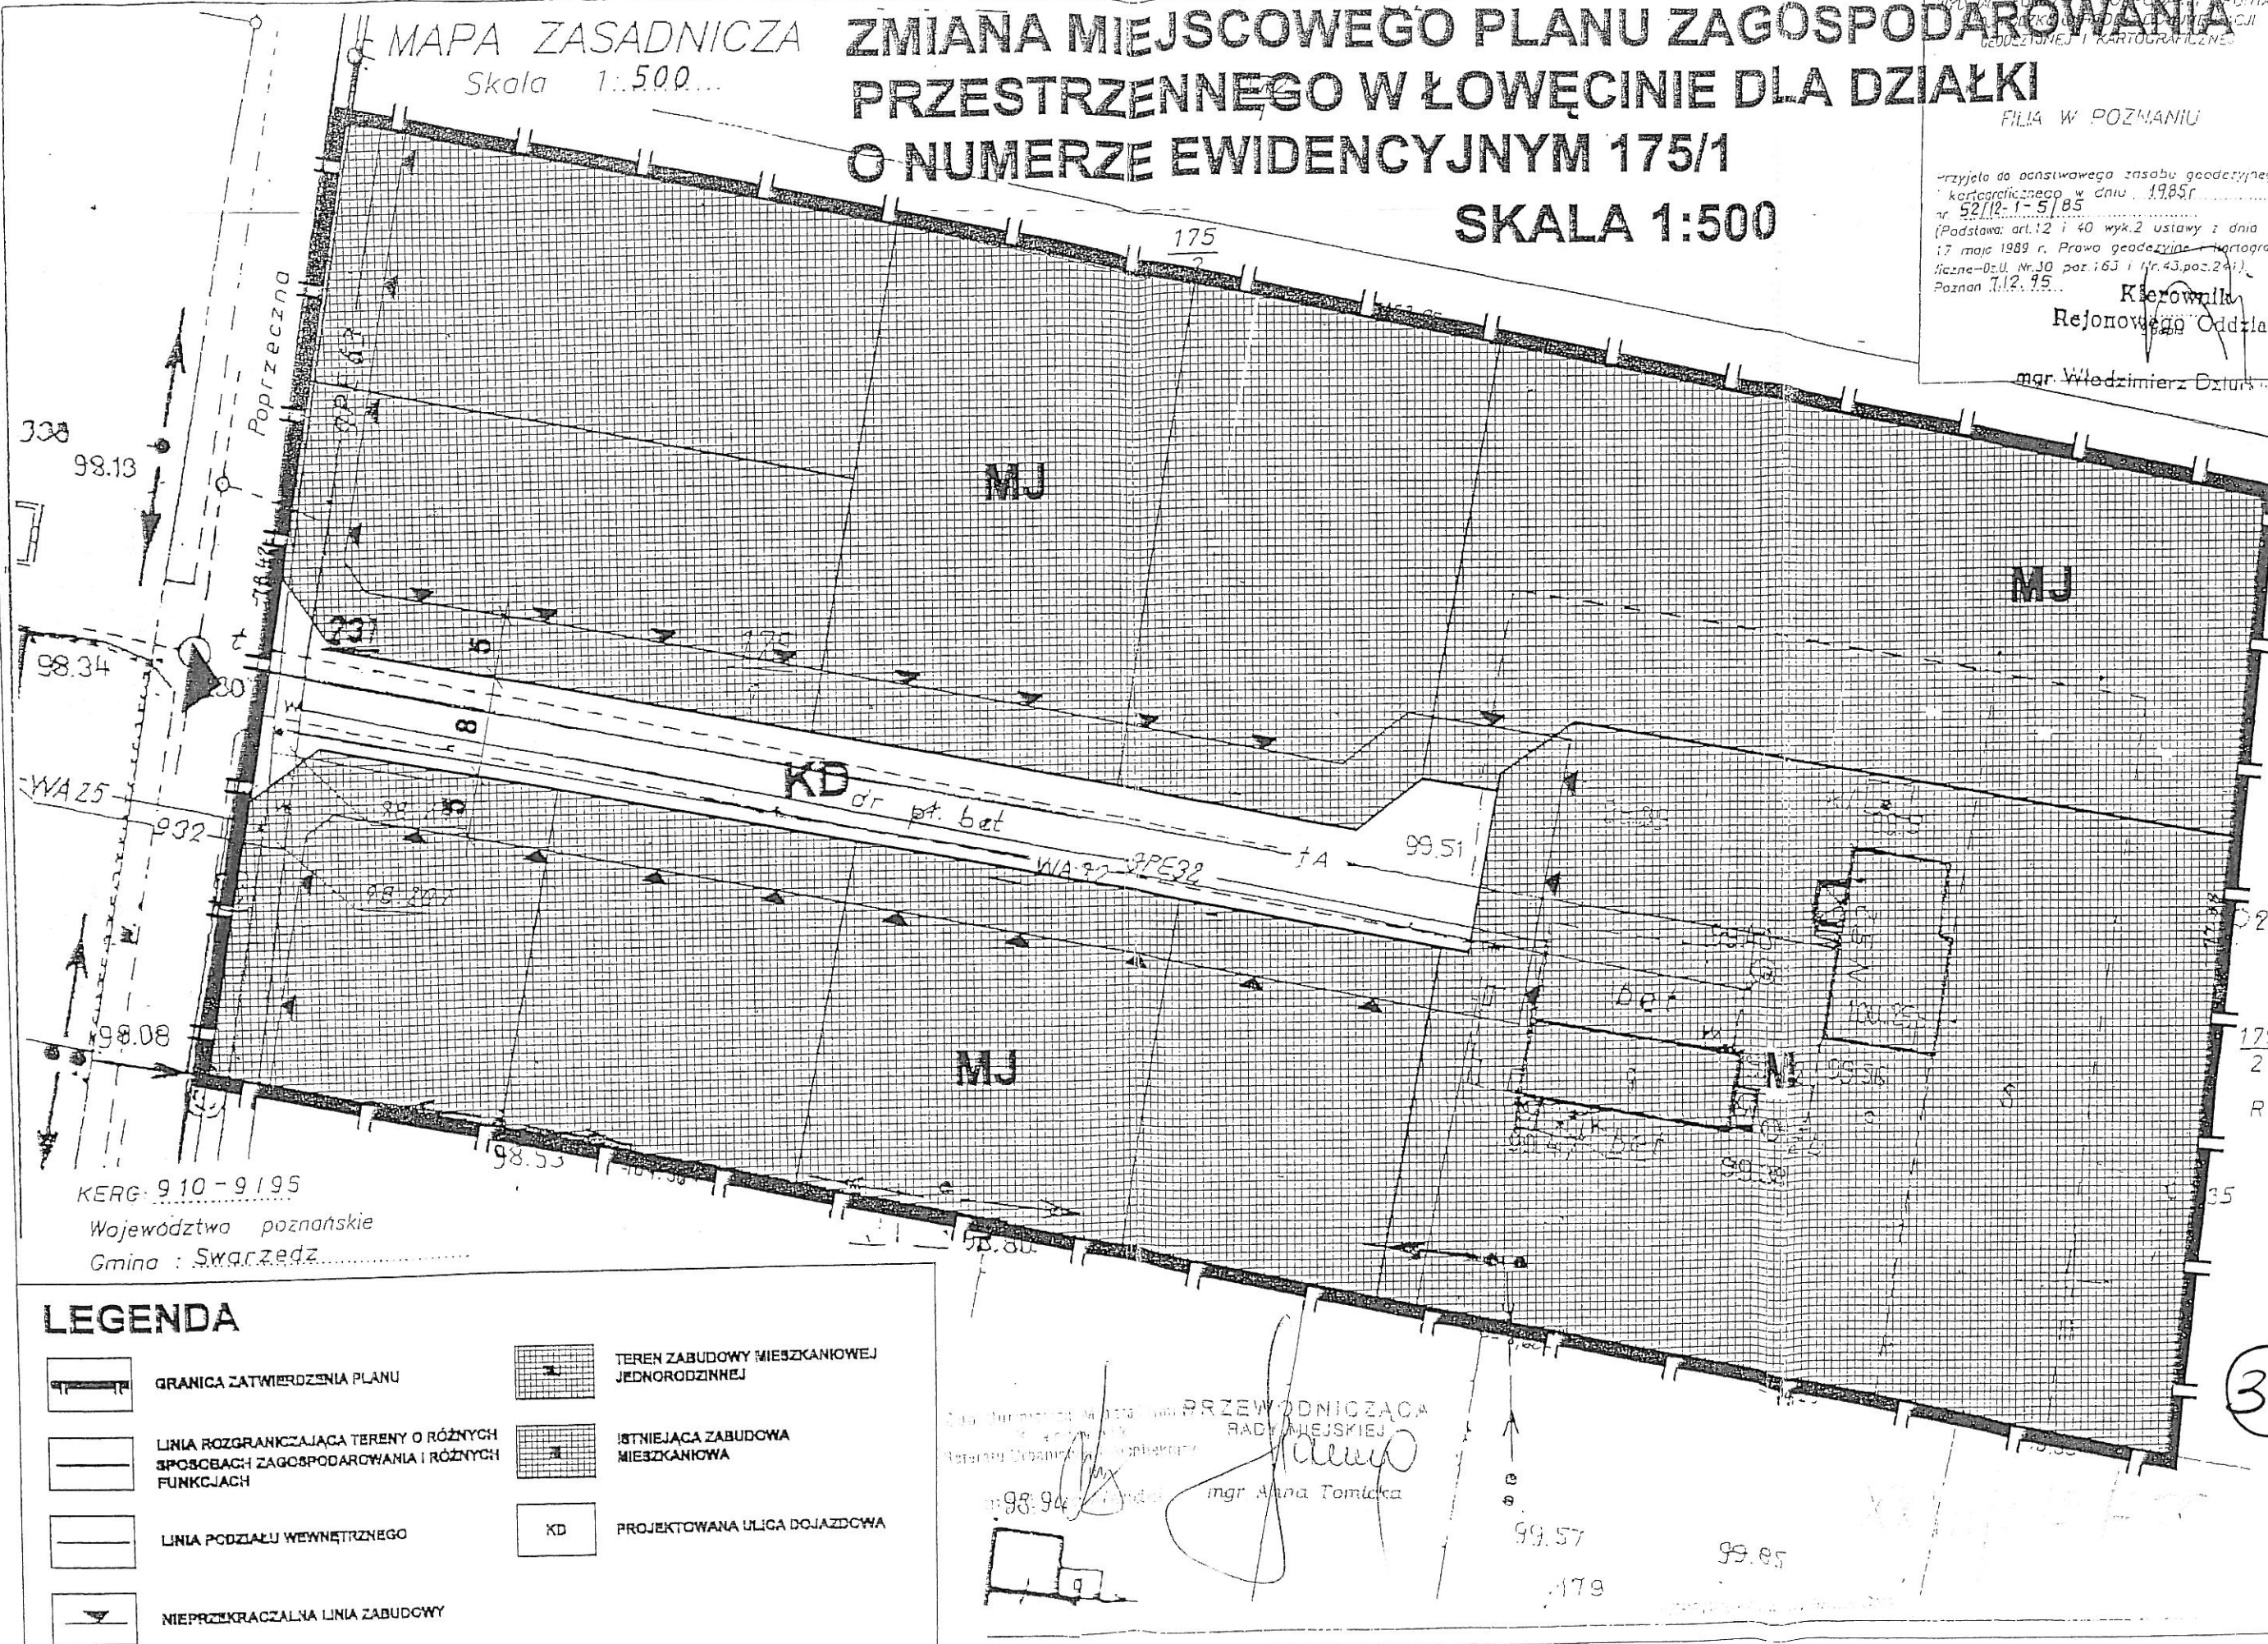

KERG-910-9195

Województwo poznańskie

Gmina : Swarzędz

LEGENDA

- | | | | |
|--|---|--|---|
| | GRANICA ZATWIERDZENIA PLANU | | TEREN ZABUDOWY MIESZKANIOWEJ JEDNORODZINNEJ |
| | LINIA ROZGRANICZAJĄCA TERENY O RÓŻNYCH SPOSOBACH ZAGOSPODAROWANIA I RÓŻNYCH FUNKCJACH | | ISTNIEJĄCA ZABUDOWA MIESZKANIOWA |
| | LINIA PODZIAŁU WEWNĘTRZNEGO | | KD PROJEKTOWANA ULICA DOJAZDOWA |
| | NIEPRZEKROCZALNA LINIA ZABUDOWY | | |

PRZEWODNICZĄCA
RADA MIEJSKIEJ
m. 98.94
mgr Anna Tomicka

39