


MAPA ZASADNICZA
SKALA 1: 500

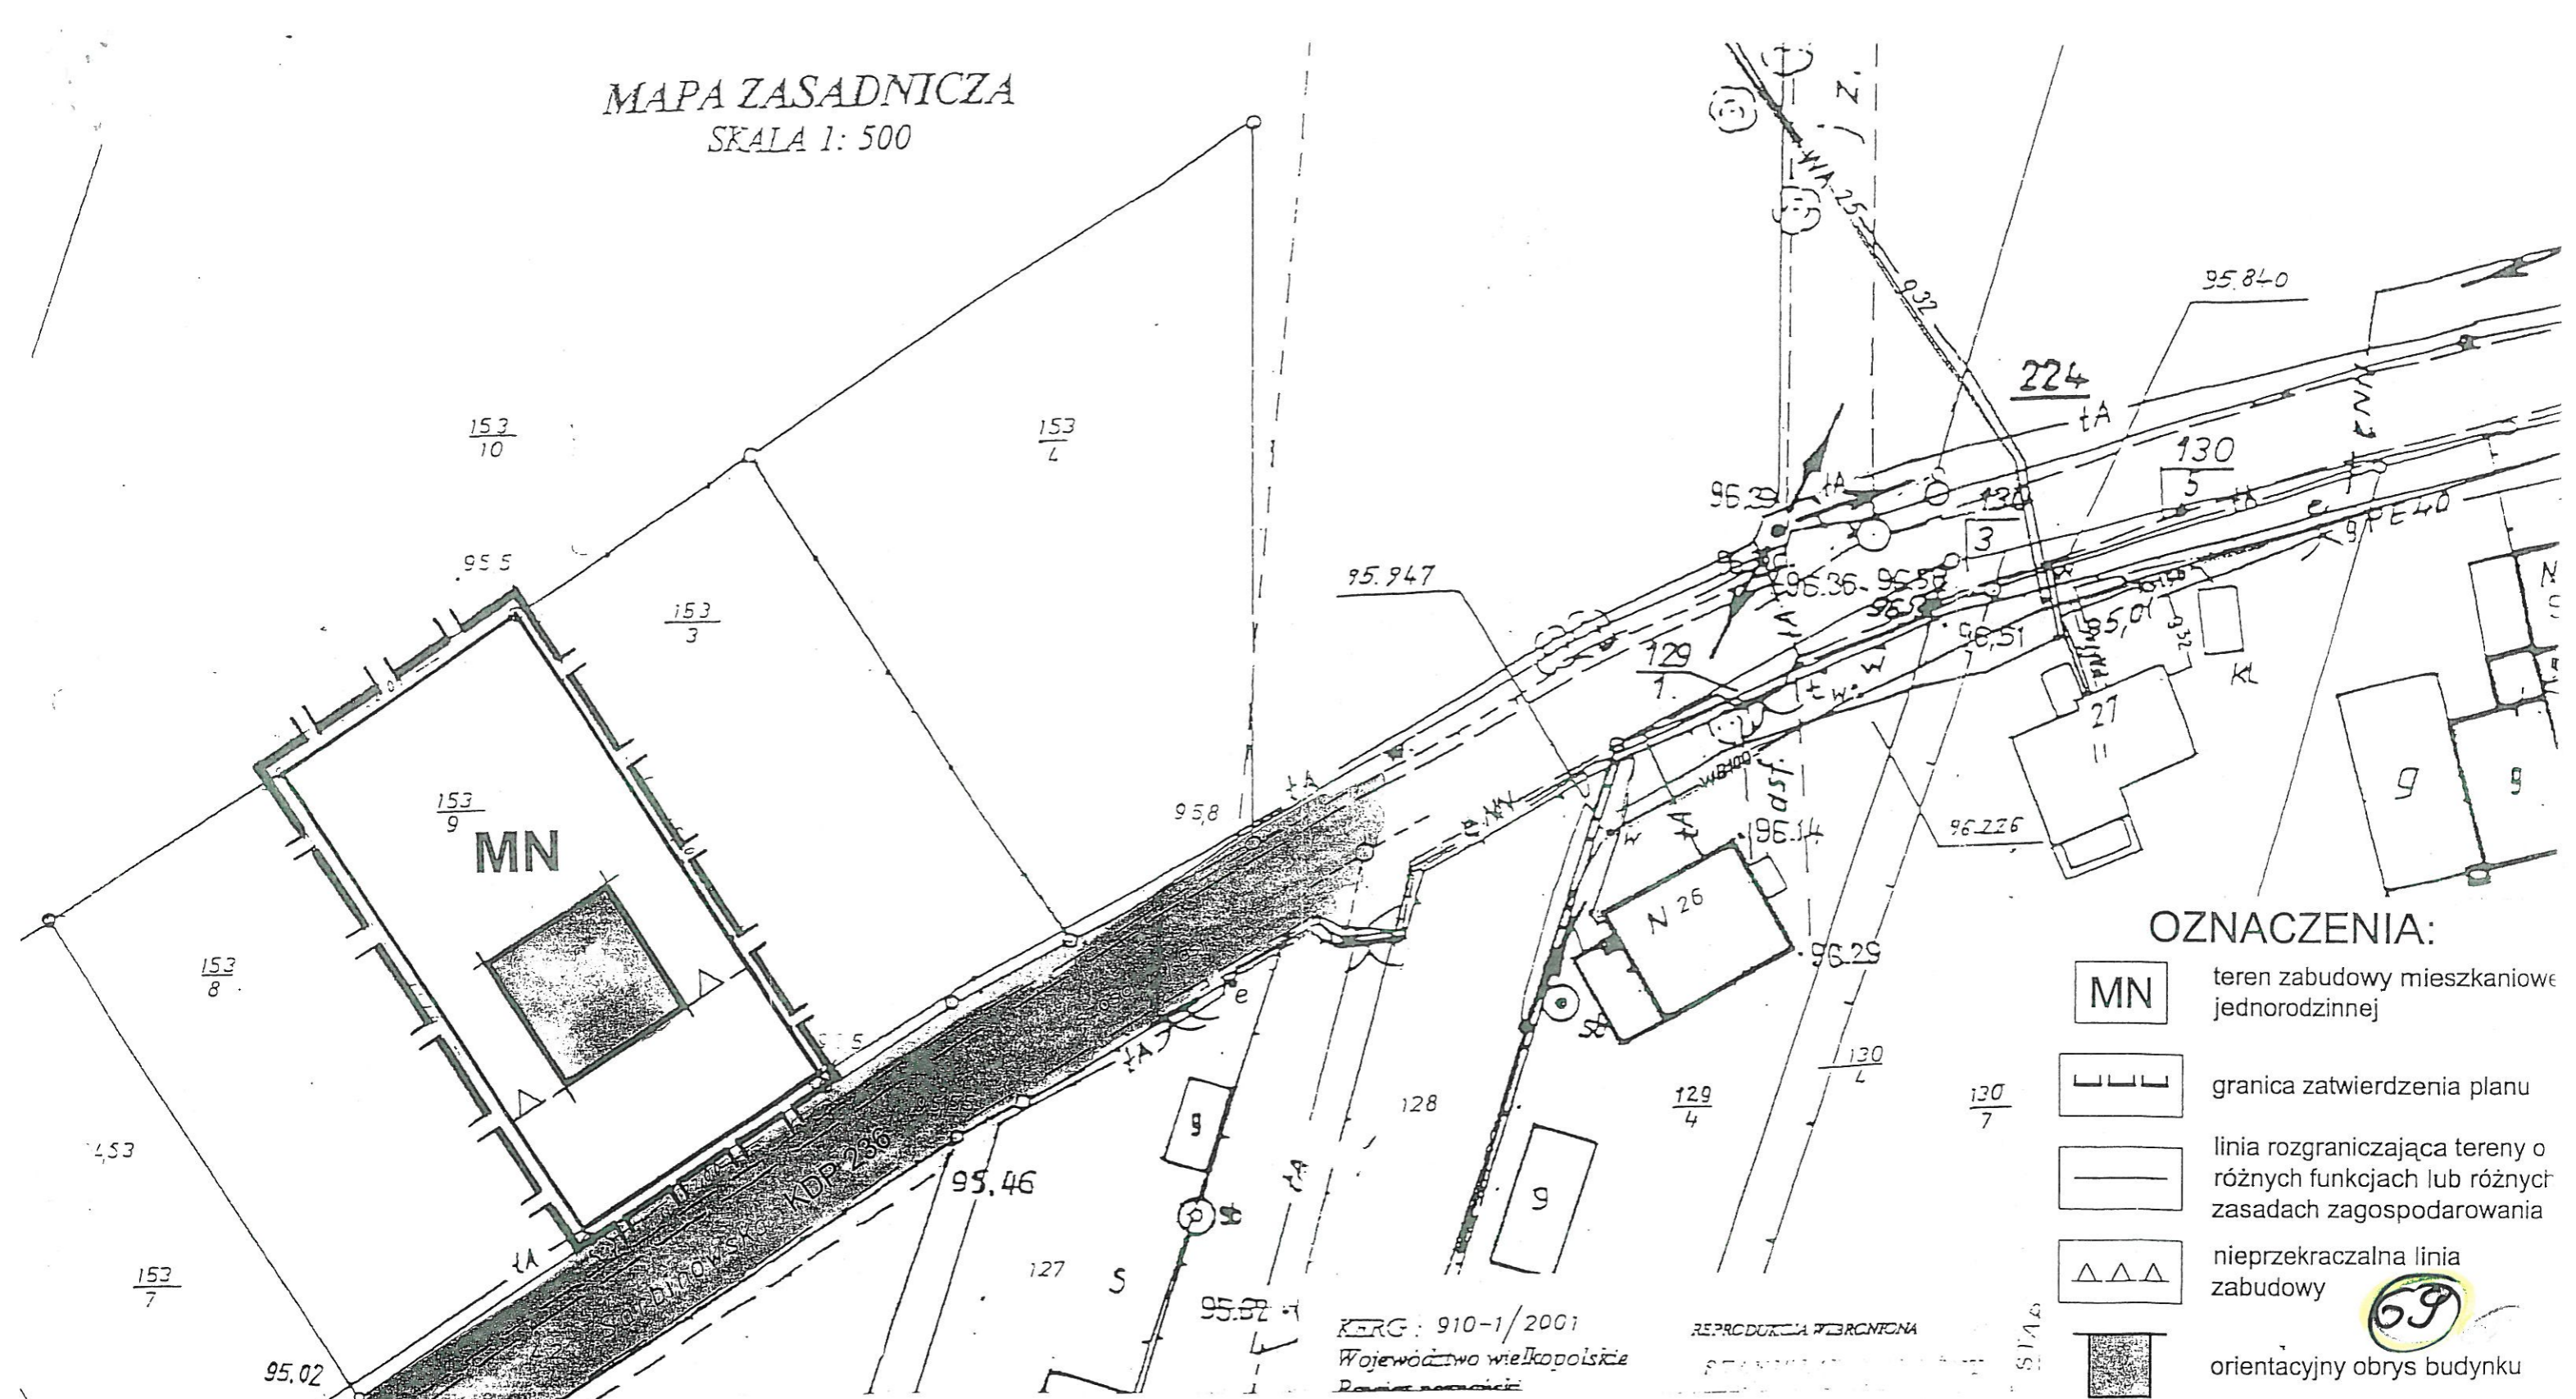

OZNACZENIA:

- MN teren zabudowy mieszkaniowej jednorodzinnej
- granica zatwierdzenia planu
- linia rozgraniczająca tereny o różnych funkcjach lub różnych zasadach zagospodarowania
- nieprzekraczalna linia zabudowy
- 69 orientacyjny obrys budynku
- KDP 236 droga powiatowa Swarzędz - Sarbinowo

MIEJSCOWY PLAN ZAGOSPODAROWANIA PRZESTRZENNEGO NA OBSZARZE DZIAŁKI O NR EWID. 153/9 W ŁOWĘCINIE - GMINA SWARZĘDZ
ZMIANA MIEJSCOWEGO PLANU OGÓLNEGO ZAGOSPODAROWANIA PRZESTRZENNEGO GMINY

SKALA 1:500

KRG: 910-1/2001
Województwo wielkopolskie
Powiat swarzędzki

REPRODUKCYJA FOTOKOPINA

Dotyczy potwierdzenia aktualności mapy projektu do czasu w dniu 16.02.2001 i zatwierdzenia pod nr 910-1/2001. Niniejsza mapa może służyć do celów projektowych. Projektowane obiekty budowlane wymagające pozwolenia na budowę podlegają wytyczeniu i stwierdzeniu przez jednostkę uprawnioną do wykonywania prac geodezyjnych. Pozostałe dane: 16.02.2001. (inne i nazwisko, podpis, stanowisko służbowe osoby upoważnionej)

Handwritten signature

Handwritten signature