

SARBINOWO

GMINA SWARZĘDZ



MIEJSOWY PLAN ZAGOSPODAROWANIA PRZESTRZENNEGO GMINY SWARZĘDZ - W ZAKRESIE OBEJMUJĄCY CZĘŚĆ DZIAŁEK POŁOŻONYCH W SARBINOWIE PRZY UL. DŁUGIEJ I OZNACZONYCH NR GEODEZYJNYMI 80/1 (PO PODZIALE 80/2 I 80/3)- TERENY ZABUDOWY MIESZKANIOWEJ CZĘŚCIOWO Z USŁUGAMI RZEMIEŚLNICZYMI

SKALA: 1:4 000
POW. MIEJSKIE

ZALĄCZNIK NR 1

PLAN OPRACOWANO NA PODSTAWIE UCHWAŁY NR XI/104/99 RADY MIEJSKIEJ W SWARZĘDZU Z DNIA 05.07.1999 R.

ORIENTACJA TERENU
SKALA 1: 25 000

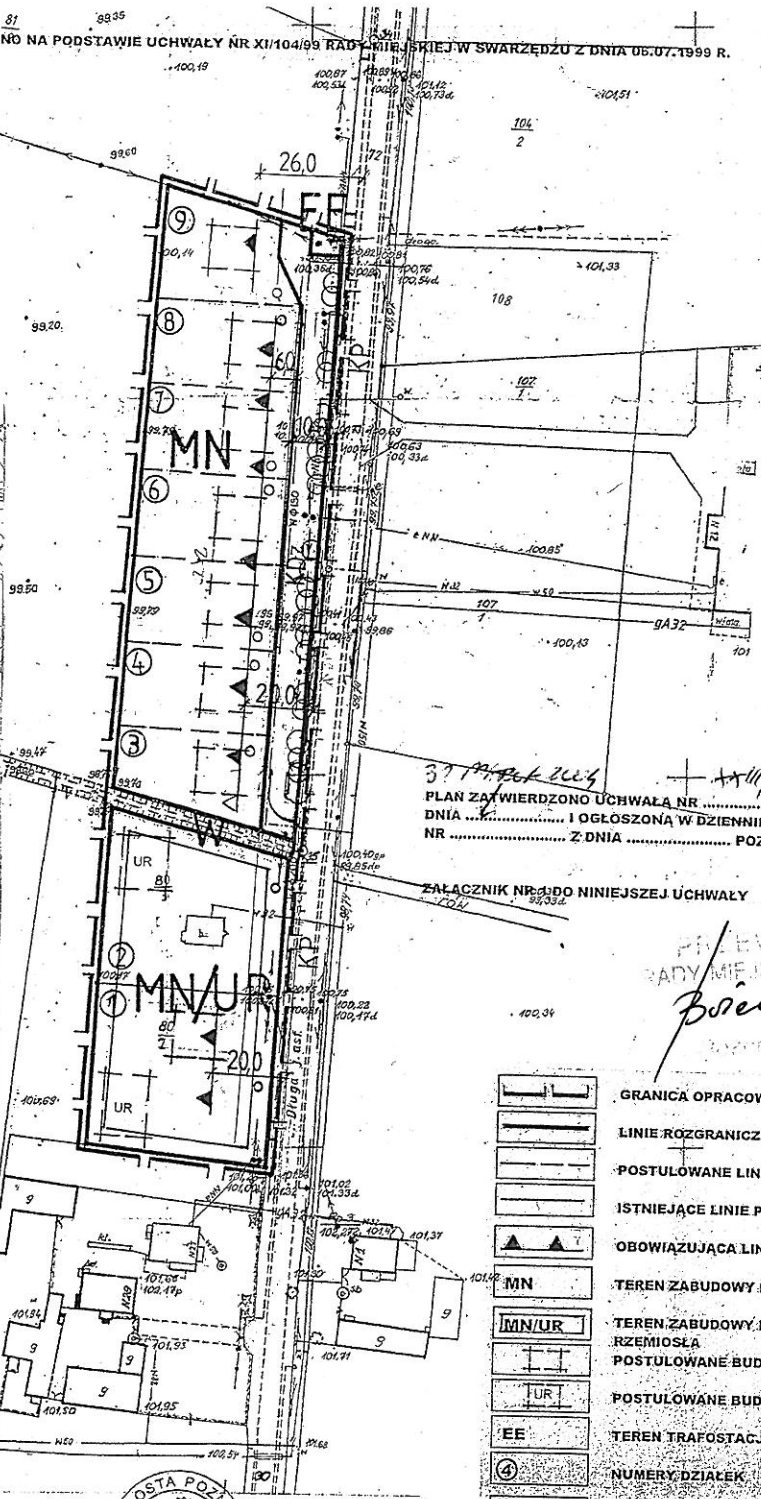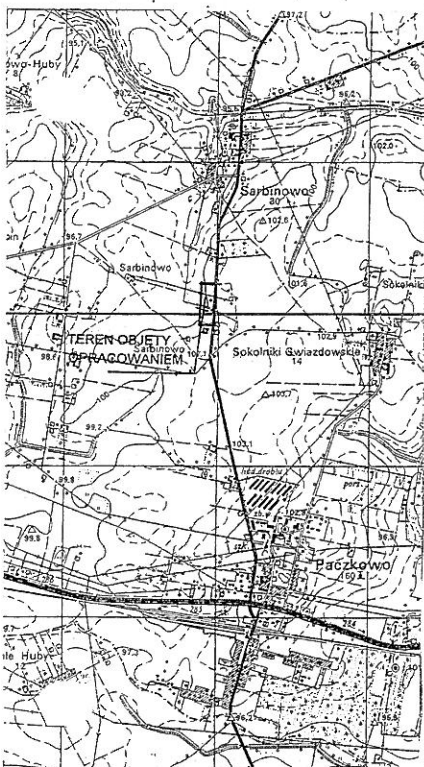

PLAN ZATWIERDZONO UCHWAŁĄ NR RADY MIEJSKIEJ W SWARZĘDZU DNIA I OGŁOSZONĄ W DZIENNIKU URZĘDOWYM WOJEWÓDZTWA WIELKOPOLSKIEGO Z DNIA POZ.....

ZALĄCZNIK NR 1 DO NINIEJSZEJ UCHWAŁY

PRZEWODNICZĄCA
RADY MIEJSKIEJ W SWARZĘDZU
Bożena Pyć
Ludwina Szydłowska

	GRANICĄ OPRACOWANIA I ZATWIERDZENIA PLANU
	LINIE ROZGRANICZAJĄCE TERENY O RÓŻNYM UŻYTKOWANIU
	POSTULOWANE LINIE PODZIAŁU WEWNĘTRZNEGO
	ISTNIEJĄCE LINIE PODZIAŁU WEWNĘTRZNEGO
	OBOWIĄZUJĄCA LINIA ZABUDOWY
	TEREN ZABUDOWY MIESZKANIOWEJ - JEDNORÓDZINNEJ
	TEREN ZABUDOWY MIESZKANIOWEJ - JEDNORÓDZINNEJ ORAZ USŁUG RZEMIOSŁA
	POSTULOWANE BUDYNKI MIESZKALNE
	POSTULOWANE BUDYNKI USŁUG RZEMIOSŁA
	TEREN TRAFOSTACJI
	NUMERY DZIAŁEK
	ISTNIEJĄCY WODOCIĄG
	ISTNIEJĄCY GAZOCIĄG
	PROJEKTOWANA KANALIZACJA SANITARNA
	DRÓGA POWIATOWA
	TYMCZASOWE ZBIORNIKI SZCZELNE
	TEREN WÓD OTWARTYCH
	DRÓGA DOJAZDOWA ZBIORCZA
	ZIELEŃ IZOLACYJNA
	PROJEKTOWANY WODOCIĄG

REPRODUKCYJA WZBRONIONA

ZARZĄD USŁUG
GEODEZYJNO-KARTOGRAFICZNYCH
Wielkopolski Urząd Geodezyjno-Kartograficzny
62-421 Faktoria, ul. Świdzka 344
tel: (0-51) 81-51-125, fax: (0-51) 81-47-032
W: 62-421-42-242, 62-421-42-243
Rajon: 62-421-42-242, 62-421-42-243
CPR nr 11 101

STAROSTA POZNAŃSKI
Kantowy Ośrodek dokumentacji
Geodezyjnej i Kartograficznej w Poznaniu
W obszarze oznaczonym linią potwierdzono
w terenie aktualność mapy zasadniczej.
Dotyczy potwierdzenie aktualności mapy przyjęto do
zawodu w dniu 11.07.2002.
I zaświadczono pod nr. 914-42002
Niniejsza mapa ma służyć do celów projektowych.
Projektowane obiekty budowlane wymagają pozwolenia
na budowę, podlegają wytyczeniu i inwentaryzacji,
po wykonaniu przez jednostki uprawnione do
wykonywania prac geodezyjnych STAROSTY POZNAŃSKIEGO
Poznań, dnia 11.07.2002 (wzajemnie podpisane przez
strony i osoby upoważnione do tego w/w)

Nie wydawca się liczył w tym celu, aby
nie wyrażony niżej podpisany w załączniku
podpisanych, aby być używaną do
inwentaryzacji lub o których był jest
informacji w instytucjach krajowych

Stan aktualny na dzień 10.07.2002r.