


SWARZĘDZ REJON ULICY SIENKIEWICZA

MIEJSCOWY PLAN ZAGOSPOD. PRZESTRZESTRZENNEGO TER.
ZABUDOWY USŁUGOWO - HANDLOWEJ UL. SIENKIEWICZA
DZIAŁKA NR GEODEZYJNY 2228 / 3. SKALA 1:500
ZMIANA MIEJSCOWEGO PLANU OGÓLNEGO ZAGOSPODAROWANIA
PRZESTRZENNEGO MIASTA SWARZĘDZA

ZALĄCZNIK NR 1.

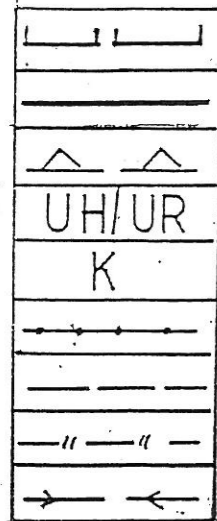

GRANICA OPRACOWANIA I ZATWIERDZENIA PLANU
LINIE ROZGRANICZ. TER. O RÓŻNYM UŻYTKOWANIU
NIEPRZEKRACZALNA LINIA ZABUDOWY
TERENY ZABUDOWY USŁUGOWO - HANDLOWEJ
TER. KOMUNIKACJI - ULICE MIEJSKIE ZAGOSPOD ISTN.
ISTNIEJĄCY WODOCIĄG
ISTNIEJĄCA KANALIZACJA
ISTNIEJĄCY GAZ
SIEĆ ENETGETYCZNA - ISTN. LINIA NN

PLAN OPRAC. NA PODSTAWIE UCHWAŁY NR XXXVII/266/97
RADY MIEJSKIEJ W SWARZĘDZU Z DNIA 08.09.1997


PLAN ZATWIERDZONO UCHWAŁĄ RADY MIEJSKIEJ W SWARZĘDZU
z dnia ogłoszoną w Dz. Urz. Woj. Pozn.
Nr poz. z dnia

ZALĄCZNIK DO UCHWAŁY

OPRACOWAŁ:
mgr inż. arch. Józef Bąranowski

MAPA ZASADNICZA

Skala 1:500

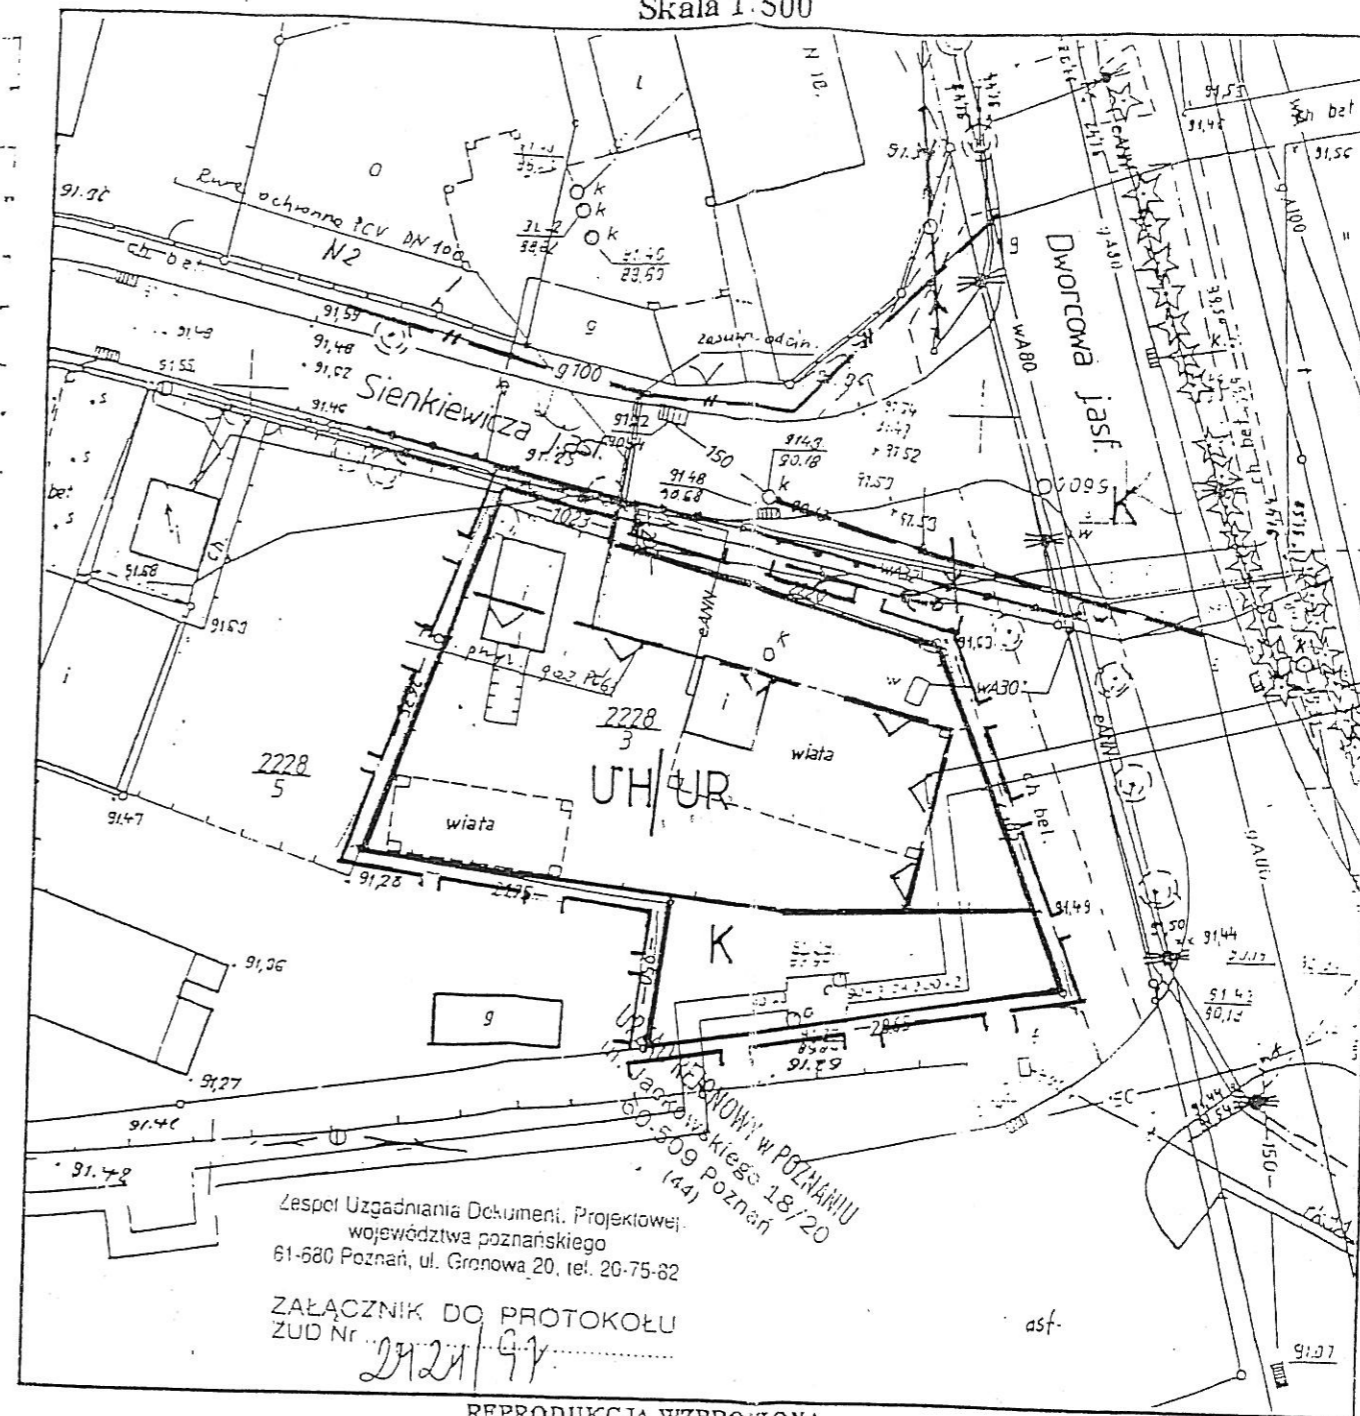

Zespół Uzgadniania Dokument. Projektowej,
województwa poznańskiego
61-680 Poznań, ul. Gronowa 20, tel. 20-75-82

ZALĄCZNIK DO PROTOKOŁU
ZUD Nr 2421/97

REPRODUKCYJA WZBROJONA

K.E.R.G. 921-169/97
województwo poznańskie
Gmina: SWARZĘDZ
Obwód: SWARZĘDZ
Arkusz: 20 Sekcja: 9-a-1
Działka: 2228/3
Ks.wiecz.: 67028
Powierzchnia: 1058 m²
Właściciel: MIASTO I GMINA SWARZĘDZ



Wszystkie trwałe obiekty budowlane podlegają
wymiarom przez jednostki wykonawstwa
geodezyjnego (Ustawa z dnia 17.05.1989
Prawo Geodezyjne i Kartograficzne.)

ZAKŁAD USŁUG
GEODEZYJNYCH I KARTOGRAFICZNYCH S.C.
Z. S. Złotych
ul. Traugott 18, tel. 173-497
62-030 SWARZĘDZ
Regon 630709914

Stan aktualny na dzień 16.05.1997

URZĄD WOJEWÓDZKI
W POZNANIU
WYDZIAŁ GEODEZJI I GOSPODARKI GRUNTAMI
WOJEWÓDZKI OŚRODEK DO KUMENTACJI
GEODEZYJNEJ I KARTOGRAFICZNEJ
FILIA W POZNANIU
Przyjęto do państwowego zasobu geodezyjnego
i kartograficznego w dniu 1971
nr. 52/11-1-102/70
Podstawa: art. 12 i 40 wyk. 2 ustawy z dnia
17 maja 1989r. Prawo geodezyjne i kartogra-
ficzne-Dz.U. Nr. 30 poz. 163 i Nr. 3 poz. 241)
Poznań 16.05.1997
Kierownik Pracowni
Elżbieta Malczewska-Pawlak
Podpis
Elżbieta Malczewska-Pawlak