


RADA MIEJSKA

Załącznik do Uchwały Nr.....

Miejscowy Plan Zagospodarowania Przestrzennego Gminy Swarzędz w rejonie ul. Siewnej Zalasewo, dz. nr geod. 55/44

skala 1:1000

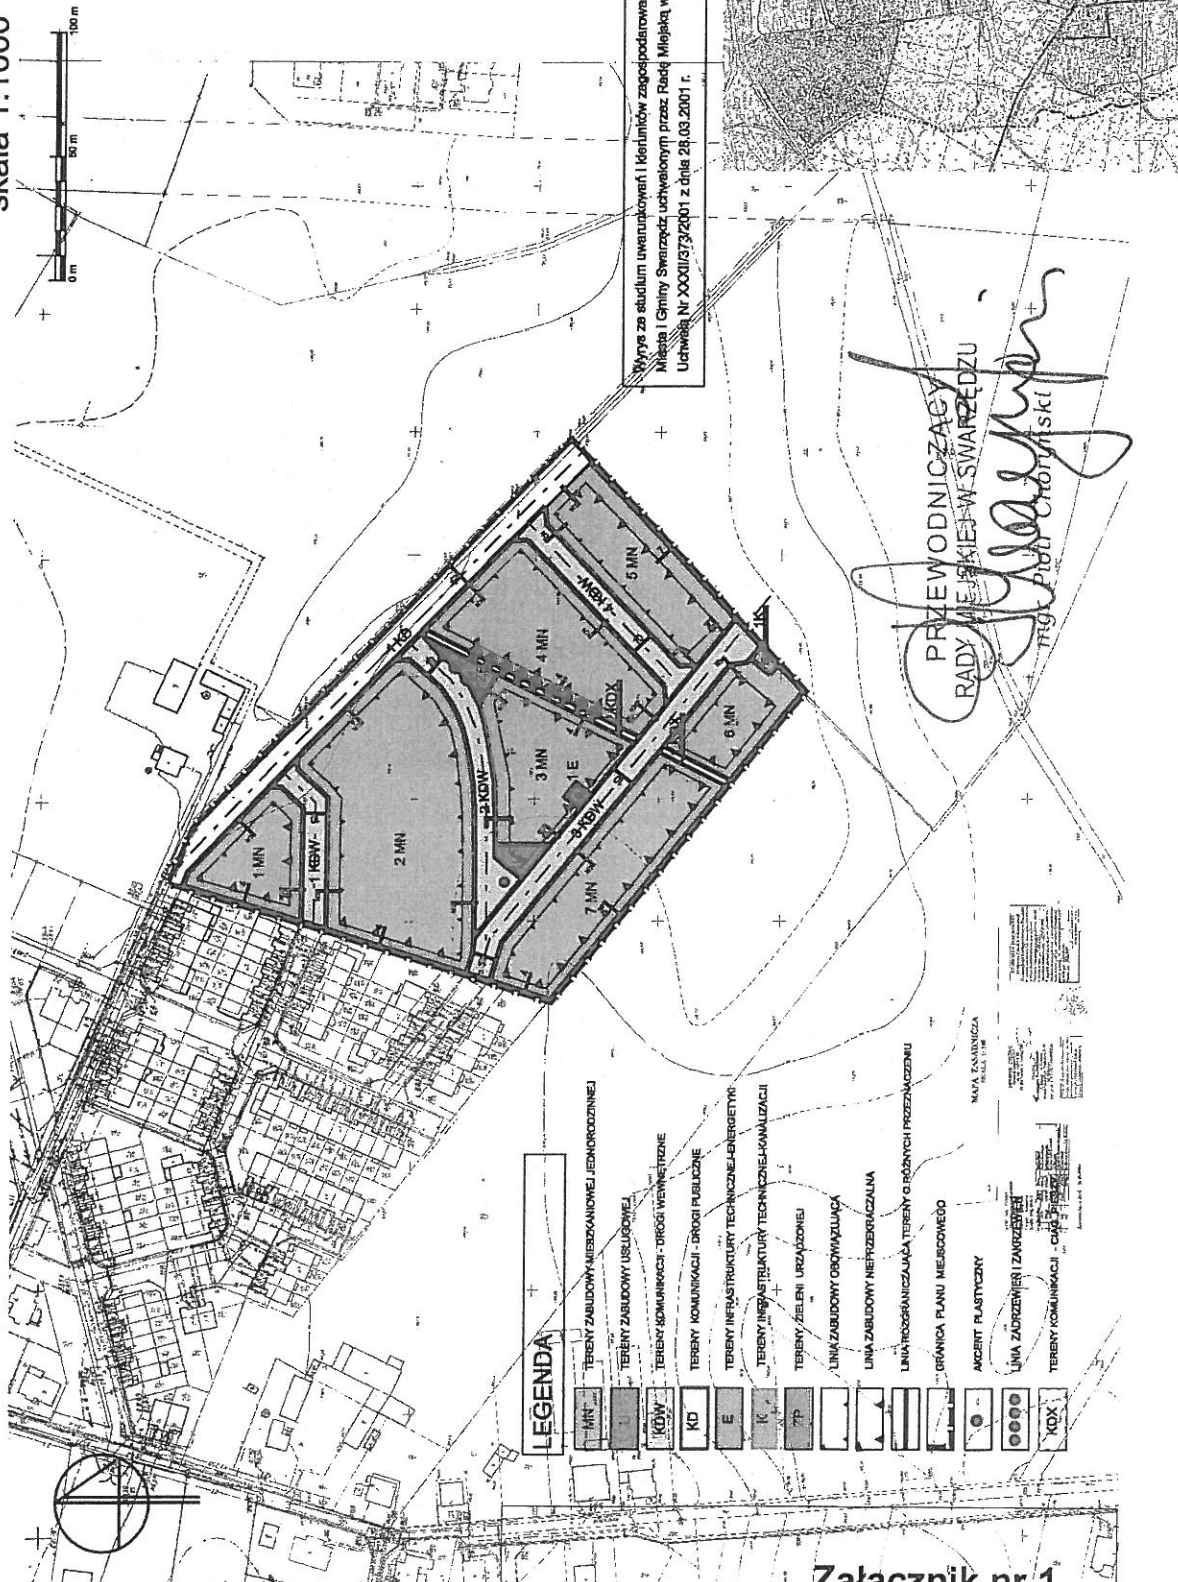

LEGENDA	
[Symbol]	TERENY ZABUDOWY MIEZKAWICHOWEJ JEDNOCZESNEJ
[Symbol]	TERENY ZABUDOWY USŁUGOWEJ
[Symbol]	TERENY KOMUNIKACJI - DRÓG WIEWETRZNE
[Symbol]	TERENY KOMUNIKACJI - DRÓG PUBLICZNE
[Symbol]	TERENY INFRASTRUKTURY TECHNICZNEJ I ENERGETYCZNEJ
[Symbol]	TERENY INFRASTRUKTURY TECHNICZNEJ I KANALIZACJI
[Symbol]	TERENY ZIELENI URZĄDOWEJ
[Symbol]	LINIA ZABUDOWY ORYGNALNA
[Symbol]	LINIA ZABUDOWY NIEORYGNALNA
[Symbol]	LINIA OGRANICZAJĄCA TERENY O RÓŻNYCH PRZEZNACZENIACH
[Symbol]	GRANICA PLANU MIEJSCOWEGO
[Symbol]	AKCENT PLASTYCZNY
[Symbol]	LINIA ZARZĘDZENIA ZARZĘDZENIA
[Symbol]	TERENY KOMUNIKACJI - CHODNIKI

Wzrost za studium uwarunkowań i kierunków zagospodarowania przestrzennego
Miasta i Gminy Swarzędz, uchwalonym przez Radę Miejską w Swarzędzu
Uchwałą Nr XXXIII/32/2001 z dnia 28.03.2001 r.

PRZEWODNICZĄCY
RADY MIEJSKIEJ W SWARZĘDZU
[Podpis]
mgr inż. Piotr Chotkowski

Załącznik nr 1
do Uchwały Nr XXXV/214/09
Rady Miejskiej w Swarzędzu
z dnia 27 stycznia 2009 r.