
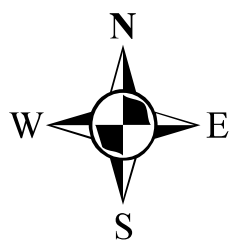


Miejscowy plan zagospodarowania przestrzennego "Rejon ulic Leśnej i Swarzędzkiej w Gruszczyń".

Skala 1 : 1 000

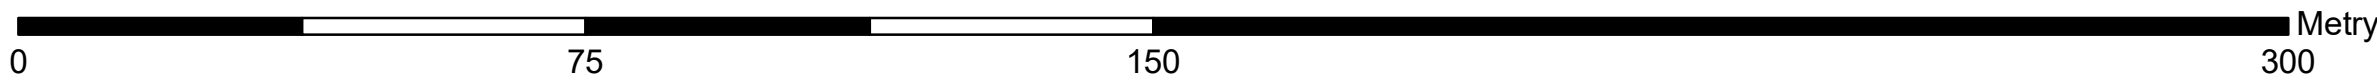


Załącznik Nr 1 do uchwały Nr .../.../2020 Rady Miejskiej w Swarzędzu z dnia 2020 r.

Oznaczenia

- Granica obszaru objętego planem
- Linie rozgraniczające tereny o różnym przeznaczeniu lub różnych zasadach zagospodarowania
- Nieprzekraczalne linie zabudowy
- MN Tereny zabudowy mieszkaniowej jednorodzinnej
- MN/U Teren zabudowy mieszkaniowej jednorodzinnej lub zabudowy usługowej
- US Teren zabudowy usługowej - usług sportu i rekreacji
- ZL Tereny lasów
- ZP Teren zieleni urządzonej
- Z Tereny zieleni
- KDW Tereny dróg wewnętrznych
- WS Tereny wód powierzchniowych śródlądowych
- K Teren infrastruktury technicznej - kanalizacja
- IT Tereny infrastruktury technicznej
- Archeologiczne strefy ochrony konserwatorskiej
- Obszar NATURA 2000 Dolina Cybiny PLH300038
- Obszar szczególnego zagrożenia powodzią, na którym prawdopodobieństwo wystąpienia powodzi jest wysokie i wynosi raz na 10 lat
- Obszar szczególnego zagrożenia powodzią, na którym prawdopodobieństwo wystąpienia powodzi jest średnie i wynosi raz na 100 lat
- Obszar, na którym prawdopodobieństwo wystąpienia powodzi jest niskie i wynosi raz na 500 lat
- Linie wymiarowe, wartości w metrach

Cały obszar objęty planem położony jest w granicach Głównego Zbiornika Wód Podziemnych Nr 143 "Subzbiornik Inowrocław - Gniezno" oraz Głównego Zbiornika Wód Podziemnych Nr 144 "Dolina Kopalna Wielkopolska".

WYRYS ZE STUDIUM UWARUNKOWAŃ I KIERUNKÓW ZAGOSPODAROWANIA PRZESTRZENNEGO GMINY SWARZĘDZ
SKALA 1 : 10 000

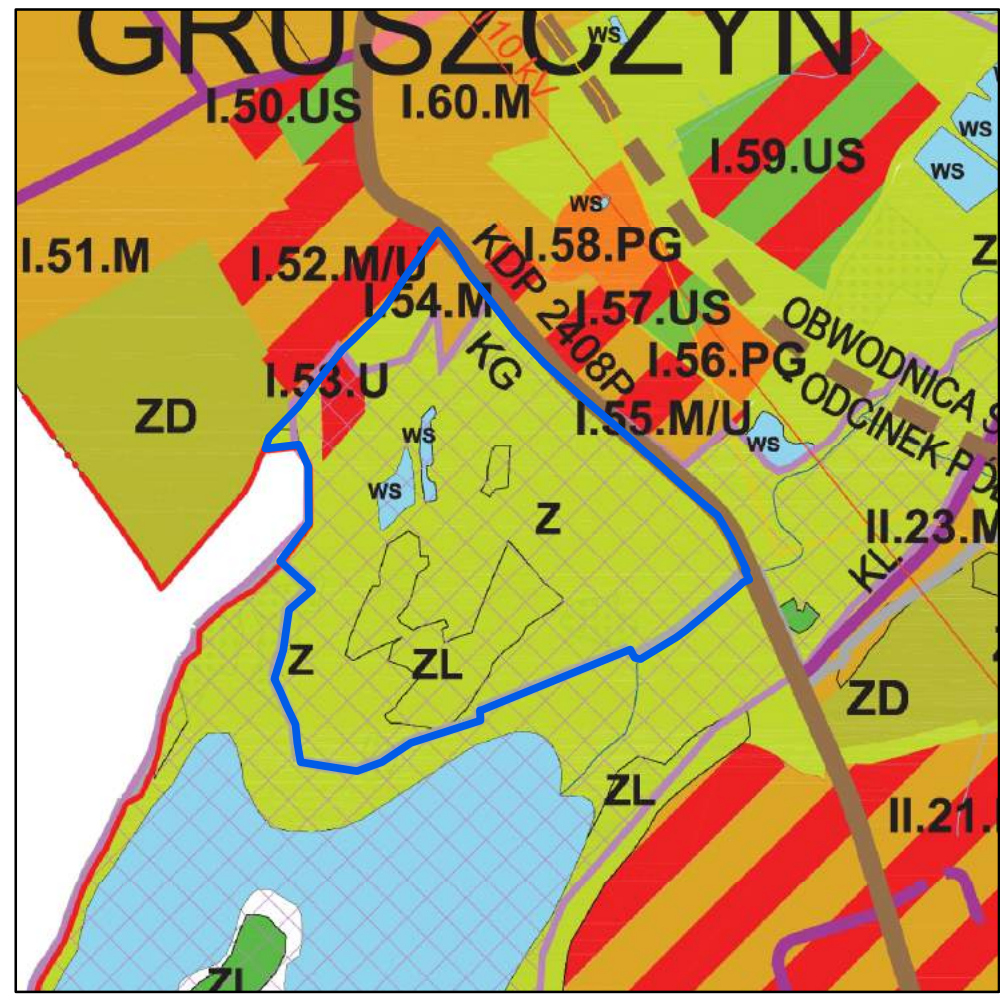

- OZNACZENIA
- Granica gminy Swarzędz
 - Granica miasta Swarzędz
 - M Tereny zabudowy mieszkaniowej
 - U Tereny zabudowy usługowej
 - Z Tereny zieleni naturalnej
 - ZL Lasy
 - WS Tereny infrastruktury technicznej - ujęcia wody
 - Obszar NATURA 2000 Dolina Cybiny
 - Granica opracowania mpzp