

MIEJSCOWY PLAN ZAGOSPODAROWANIA PRZESTRZENNEGO PACZKOWA - CZĘŚĆ A3

ZAŁĄCZNIK NR 1 DO UCHWAŁY NRRADY MIEJSKIEJ W SWARZĘDZU Z DNIA


LEGENDA:




Granica administracyjna Gminy Swarzędz
(dla czytelności rysunku odsunięta o 2 m)



Granica obszaru objętego planem

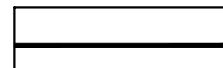

Linie rozgraniczające tereny o różnym
przeznaczeniu lub różnych zasadach
zagospodarowania

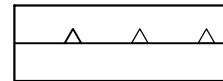

Nieprzekraczalna linia zabudowy



Teren zabudowy mieszkaniowej
jednorodzinnej



Teren lasów



Teren drogi publicznej klasy dojazdowej



Granica Głównego Zbiornika Wód
Podziemnych nr 144 "Dolina Kopalna
Wielkopolska"




Napowietrzna linia elektroenergetyczna
średniego napięcia 15kV



Pasy wolne od zabudowy wzdłuż napowietrznej
linii elektroenergetycznej średniego napięcia
15kV

Cały obszar planu jest położony w granicy Głównego Zbiornika Wód Podziemnych nr 143 "Subzbiornik Inowrocław-Gniezno"

WYRYS ZE STUDIUM UWARUNKOWAŃ I KIERUNKÓW
ZAGOSPODAROWANIA PRZESTRZENNEGO GMINY SWARZĘDZ
SKALA 1: 10000

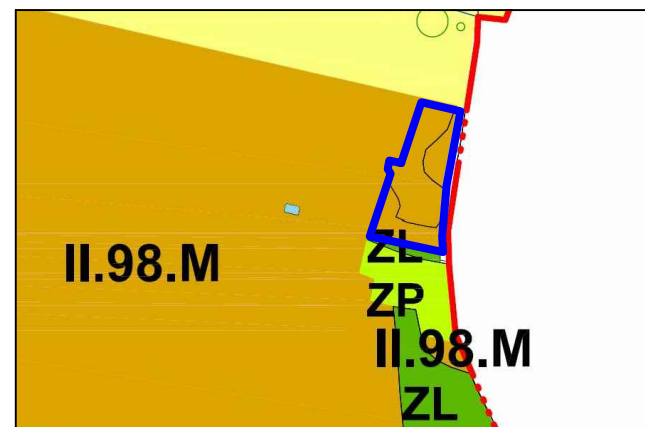

— GRANICA PLANU

M TERENY ZABUDOWY MIESZKANIOWEJ

