


Miejscowy plan zagospodarowania przestrzennego terenów sportowych w Zalasewie.

Skala 1 : 1 000

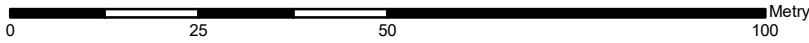

Załącznik Nr 1 do uchwały Nr .../.../2022 Rady Miejskiej w Swarzędzu z dnia 2022 r.


Oznaczenia

	Granica obszaru objętego planem
	Linie rozgraniczające tereny o różnym przeznaczeniu lub różnych zasadach zagospodarowania
	Nieprzekraczalne linie zabudowy
	US Teren zabudowy usługowej - usług sportu i rekreacji
	KD-D Teren drogi publicznej - klasy dojazdowej
	Strefa parkingu
	Lokalizacja zjazdu
	Linie wymiarowe

Cały obszar objęty planem położony jest w granicach Głównego Zbiornika Wód Podziemnych Nr 143 "Subzbiornik Inowrocław - Gniezno" oraz Głównego Zbiornika Wód Podziemnych Nr 144 "Dolina Kopalna Wielkopolska".



WYRYS ZE STUDYUM UWARUNKOWAŃ I KIERUNKÓW ZAGOSPODAROWANIA PRZESTRZENNEGO GMINY SWARZĘDZ
(Uchwała Nr X/51/2011 Rady Miejskiej w Swarzędzu z dnia 29.03.2011 r. zmieniona
Uchwałą Nr XXXV/402/2021 Rady Miejskiej w Swarzędzu z dnia 23.03.2021 r.)
SKALA 1 : 10 000

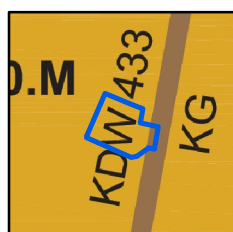

OZNACZENIA

	M Tereny zabudowy mieszkaniowej
	Istniejące drogi główne, KG
	Granica obszaru objętego planem