




MIJSCOWY PLAN ZAGOSPODAROWANIA PRZESTRZENNEGO OBEJMUJĄCEGO CZĘŚĆ OBRĘBU GRUSZCZYN, KOBYLNICĄ, UZARZEWO I UZARZEWO KATARZYŃKI - CZĘŚĆ II.C

ZAŁĄCZNIK NR 1 PROJEKT - II WYŁOŻENIE DO PUBLICZNEGO WGLĄDU

SKALA 1 : 2000

0 20 40 60 80 m

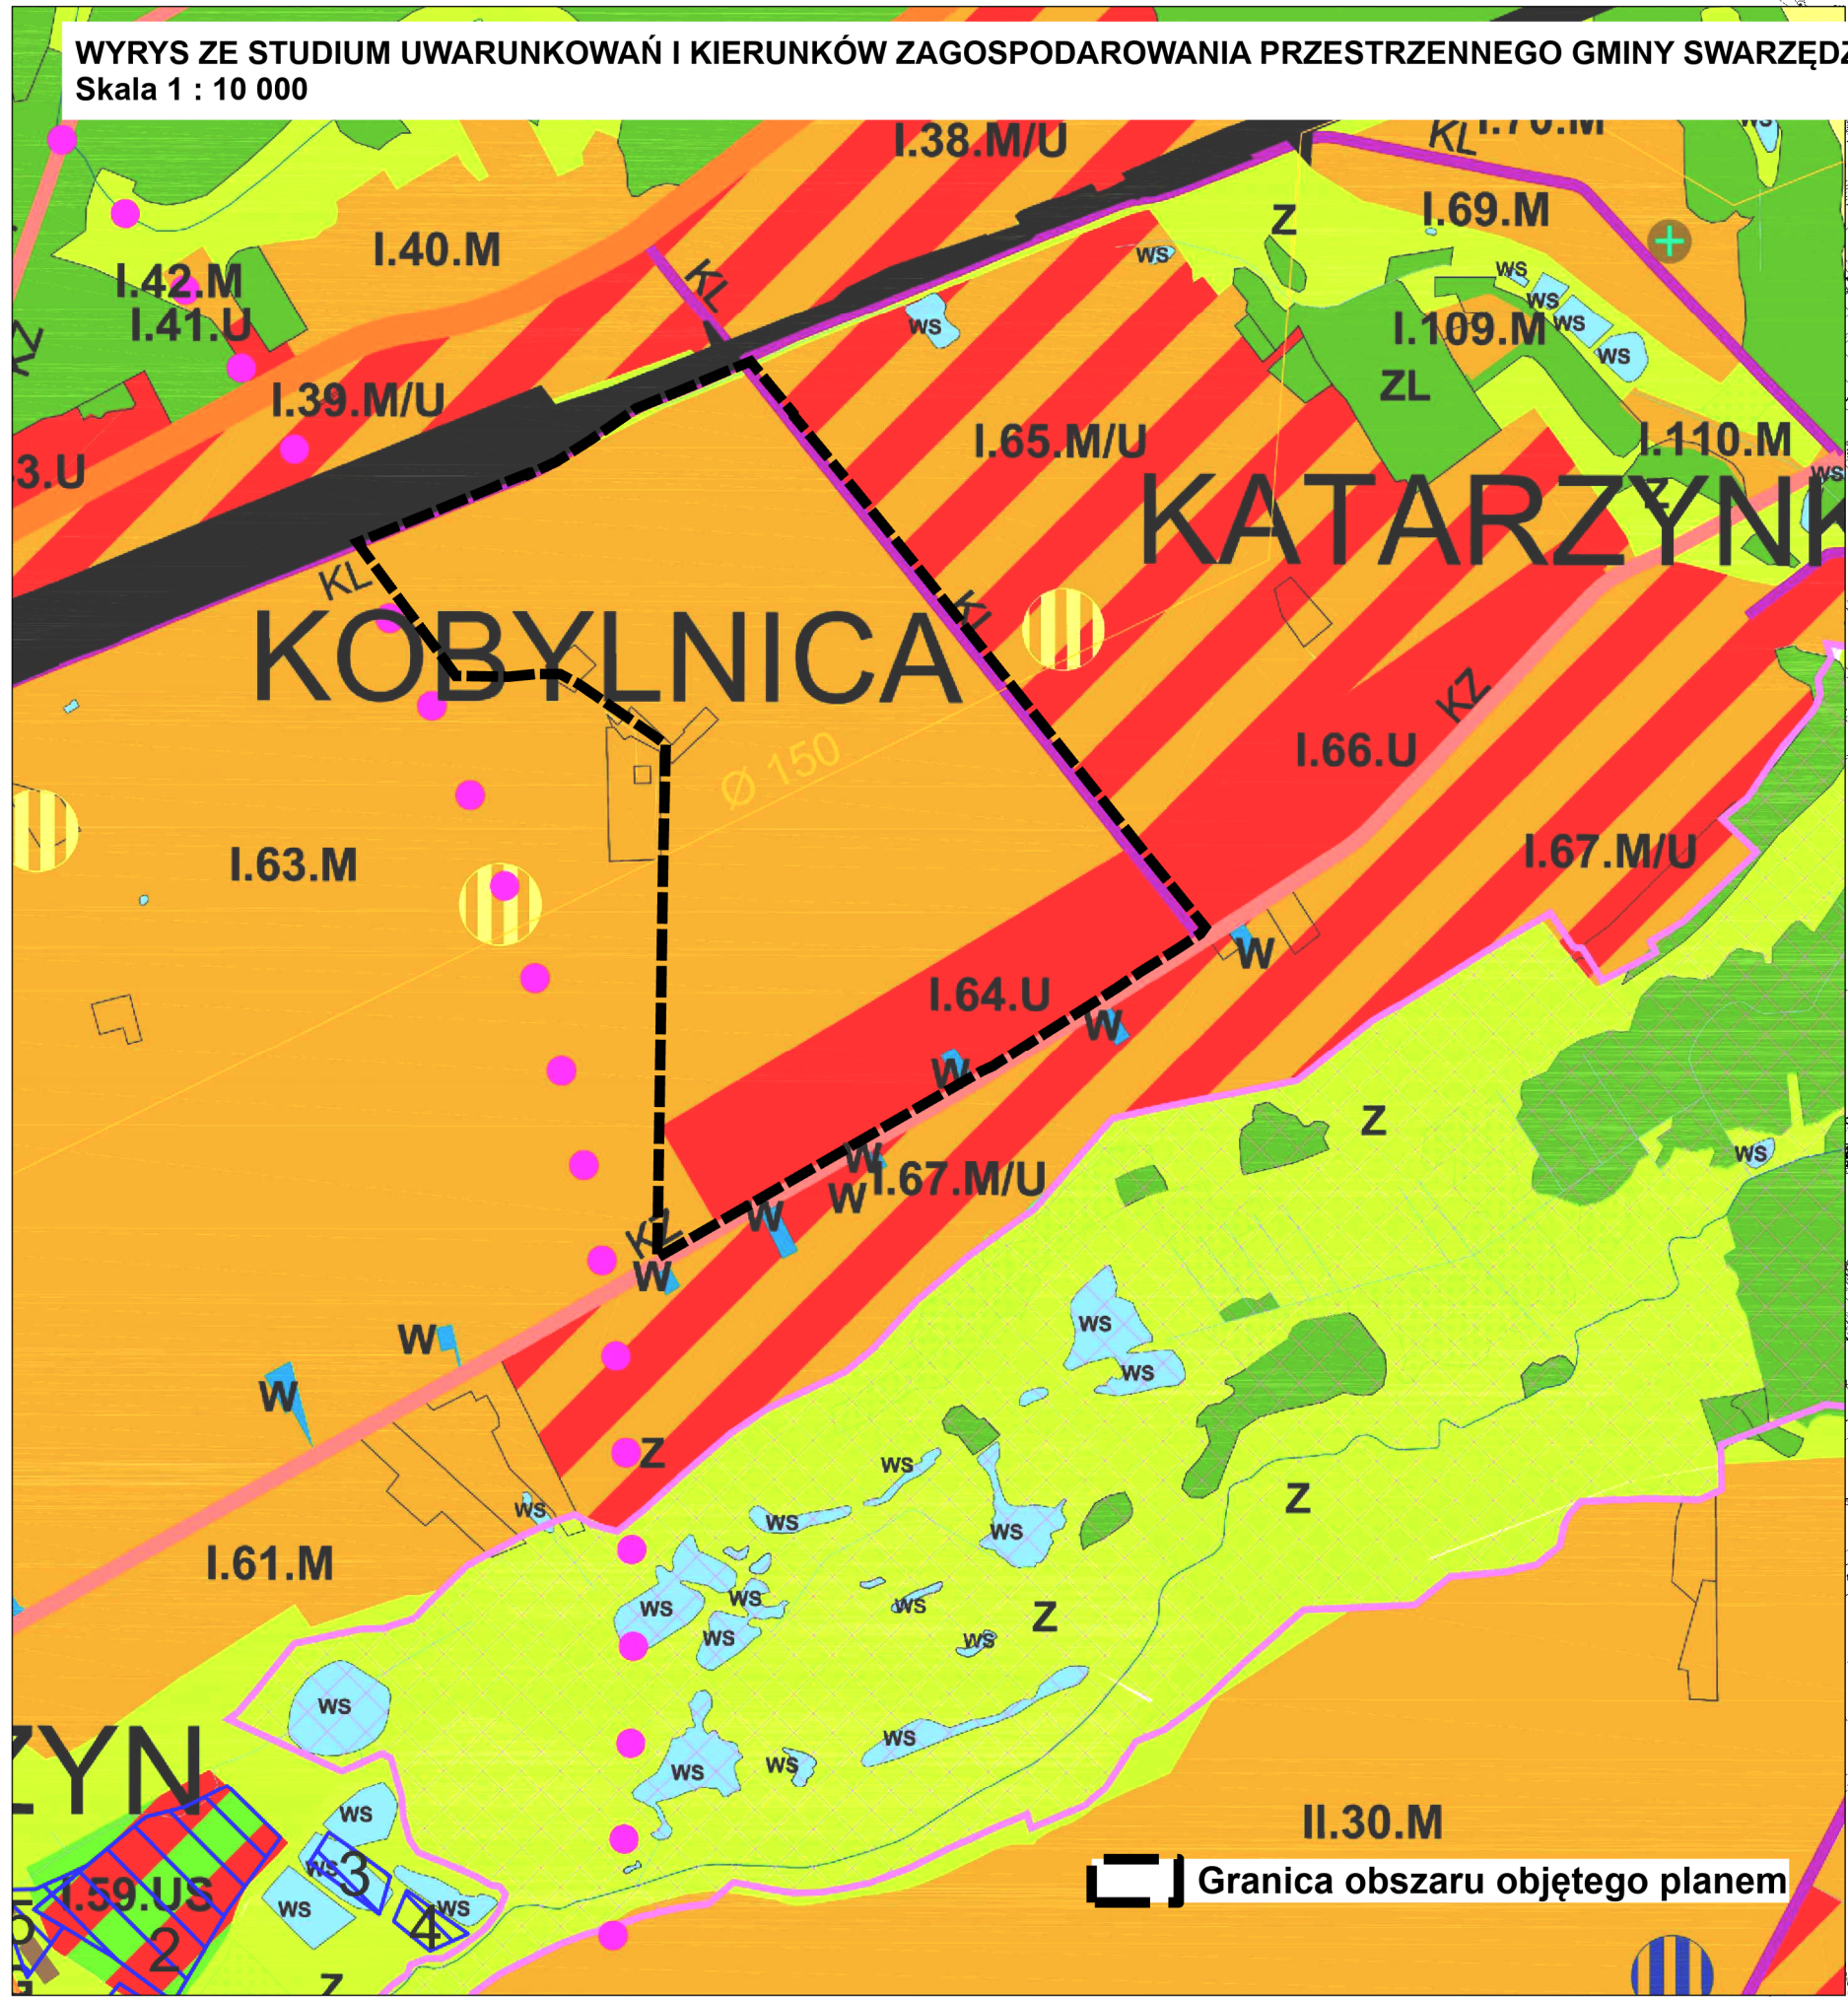

- OZNACZENIA:**
- GRANICA GMINY SWARZĘDZ
 - GRANICA MIASTA SWARZĘDZ
 - TERENY ZABUDOWY MIESZKANOWEJ
 - TERENY ZABUDOWY USŁUGOWEJ
 - TERENY SPORTU I REKREACJI
 - TERENY ZABUDOWY MIESZKANOWEJ Z AKTYWIZACJĄ GOSPODARZĄ
 - TERENY AKTYWIZACJI GOSPODARZEJ
 - TERENY AKTYWIZACJI GOSPODARZEJ Z WIELKOPOWIERZCHNIOWYMI OBIEKTAMI HANDLOWYMI
 - TERENY AKTYWIZACJI GOSPODARZEJ Z OBIEKTAMI ZWIĄZANYMI Z KOMUNIKACJĄ
 - TERENY ZABUDOWY MIESZKANOWEJ Z WIELKOPOWIERZCHNIOWYMI OBIEKTAMI HANDLOWYMI
 - TERENY ISTNIEJĄCEJ LOTNISKA
 - TERENY OBIEKTÓW ZWIĄZANYCH Z KOMUNIKACJĄ
 - TERENY ROLNICZE
 - TERENY OBRABIAJĄCE PRODUKCYJNE W GOSPODARSTWACH ROLNYCH, HODOWLANYCH, OGRÓDNICZYCH ORAZ GOSPODARSTWACH LEŚNYCH I WYMIARACH
 - TERENY ZABUDOWY ZAGOSPODARZEJ W GOSPODARSTWACH ROLNYCH, HODOWLANYCH I OGRÓDNICZYCH
 - TERENY ZIELIENI URZĄDOWEJ
 - TERENY ZIELIENI NATURALNEJ
 - TERENY ZIELIENI IZOLACYJNEJ
 - PASY ZIELIENI IZOLACYJNEJ
 - TERENY OGRÓDÓW DZIAŁKOWYCH
 - CAŁOTNOC
 - ZABYTKOWE ODMIENNIKI
 - LASY
 - ZALĘSIA
 - TERENY AKTYWIZACJI GOSPODARZEJ Z TERENEM INFRASTRUKTURY TECHNICZNEJ GOSPODAROWANIE GOSPODARSTW
 - TERENY INFRASTRUKTURY TECHNICZNEJ - GŁÓWNY PUNKT ZASILANIA
 - TERENY INFRASTRUKTURY TECHNICZNEJ - ODCZYNNIKI SIECIOWE
 - TERENY INFRASTRUKTURY TECHNICZNEJ - LUGA WODY
 - OBIEKT NATURA 2000 DOLINA OBYRY
 - PROJEKTOWANY ZESPÓŁ PRZECIENICZNO-KRAJOBRAZOWY DOLINY RZĘKI GŁÓWNA
 - PROJEKTOWANY ZESPÓŁ PRZECIENICZNO-KRAJOBRAZOWY DOLINY RZĘKI MICHAŁOWKA
 - PROJEKTOWANY ZESPÓŁ PRZECIENICZNO-KRAJOBRAZOWY "REZERWAT ŚRODOPOLNE"
 - GRANICA OTULIENIA PARKU KRAJOBRAZOWEGO PUŁCZKA ZIELONKA
 - STREFA OCHRONY KRAJOBRAZU KULTUROWEGO ZWIĄZANEJ Z ROLNICTWEM
 - POSTSTREFA F2 - OBEJMUJĄCA PODSTAJE OBEJDU W STREFIE OCHRONY KRAJOBRAZU KULTUROWEGO ZWIĄZANEJ Z ROLNICTWEM W OTULIENIU PARKU
 - STREFA OCHRONY KORYTARZY EKOLOGICZNYCH
 - STREFA ODDZIAŁYWANIA LOTNISKA - OGRANICZENIE W WYSOKOŚCI ZABUDOWY
 - GRANICA STREFY OCHRONY WOKÓŁOWISKA HISTORYCZNEGO ZAKŁADU URBANISTYCZNEGO MIASTA SWARZĘDZ
 - POSTULOWANA LOKALIZACJA TERENÓW CENTROWYCH
 - REALIZACJA USŁUG POSTANOWIENIOWYCH W STREFIE ROLNICZEJ
 - POSTULOWANA LOKALIZACJA TERENÓW CENTROWYCH
 - REALIZACJA USŁUG POSTANOWIENIOWYCH W STREFIE CENTRALNEJ
 - POSTULOWANA LOKALIZACJA TERENÓW CENTROWYCH
 - REALIZACJA USŁUG POSTANOWIENIOWYCH W STREFIE POLUDNIOWEJ
 - ISTNIEJĄCA DROGA GŁÓWNA RUCHU PRZYSPIESZONEGO, KSP
 - ISTNIEJĄCE DROGI GŁÓWNE, KG
 - ISTNIEJĄCE DROGI ZBIORCZE, KZ
 - ISTNIEJĄCE DROGI LOKALNE, KL
 - PROJEKTOWANA DROGA GŁÓWNA RUCHU PRZYSPIESZONEGO, KSP
 - PROJEKTOWANE DROGI GŁÓWNE, KG
 - PROJEKTOWANE DROGI ZBIORCZE, KZ
 - PROJEKTOWANE DROGI LOKALNE, KL
 - PROJEKTOWANY UKŁAD KOMUNIKACYJNY POZA GRANICAMI GMINY SWARZĘDZ
 - WAZNIEJSZE DROGI POZA GRANICAMI GMINY SWARZĘDZ
 - INFRASTRUKTURA TECHNICZNA POZA GRANICAMI GMINY
 - KDK - DROGA KRAJOWA
 - KDW - DROGA WOJEWÓDZKA
 - KDP - DROGA POWIATOWA
 - TERENY ZAMKNIĘTE
 - TERENY KOLEJOWE
 - TERENY POTENCJALNEGO WYDOBYCIA GAZU ZIEMNEGO
 - LINIA ELEKTROENERGETYCZNA 110 kV
 - LINIA ELEKTROENERGETYCZNA 220 kV, DOCELOWO 400 kV WRAZ Z PASEM TECHNOLOGICZNYM
 - GAZOCIĄGI WYSOKIEGO CIŚNIENIA
 - GAZOCIĄGI WYSOKIEGO CIŚNIENIA
 - PROJEKTOWANY GAZOCIĄG
 - WS - OBEJDU WÓD
 - ROPOCIĄG
 - ZŁUKOWY OBIĘT BIEGOWY-3
 - TERENY POTENCJALNEGO WYDOBYCIA KRUSZYWA
 - LOKALIZACJA SZYNORUBU

OZNACZENIA

- Granica obszaru objętego planem
- Linie rozgraniczające tereny o różnym przeznaczeniu lub różnych zasadach zagospodarowania
- Nieprzekraczalna linia zabudowy
- MN Tereny zabudowy mieszkaniowej jednorodzinnej
- MN/U Tereny zabudowy mieszkaniowej jednorodzinnej lub zabudowy usługowej
- U/MN Tereny zabudowy usługowej lub zabudowy mieszkaniowej jednorodzinnej
- U Tereny zabudowy usługowej
- UO Teren usług oświaty
- E Tereny infrastruktury technicznej - elektroenergetycznej
- W Teren infrastruktury technicznej - wodociągowej
- ZP/US Tereny zieleni urządzonej, sportu i rekreacji
- ZP Teren zieleni urządzonej
- KDL Tereny dróg publicznych klasy lokalnej
- KDD Tereny dróg publicznych klasy dojazdowej
- KDW Tereny dróg wewnętrznych
- KDWx Teren wewnętrznego ciągu pieszego
- Zieleni izolacyjno-krajobrazowa
- Strefa ochrony bezpośredniej ujęcia wody
- Strefy ochrony stanowisk archeologicznych
- Pas technologiczny napowietrznej elektroenergetycznej linii wysokiego napięcia
- Napowietrzna elektroenergetyczna linia średniego napięcia wraz z pasem technologicznym
- Gazociąg wysokiego ciśnienia wraz ze strefą kontrolowaną
- Wodociąg wraz ze strefą ochronną

Obszar planu położony jest w całości w granicach:
- głównego zbiornika wód podziemnych nr 143
"Subzbiornik Inowrocław - Gniezno"
- głównego zbiornika wód podziemnych nr 144
"Dolina Kopalna Wielopolska".

