
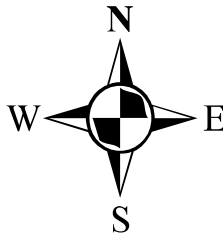


Miejscowy plan zagospodarowania przestrzennego obejmujący obręb Kruszewnia i część obrębów Garby i Zalasewo - część II.B

Skala 1 : 2 000

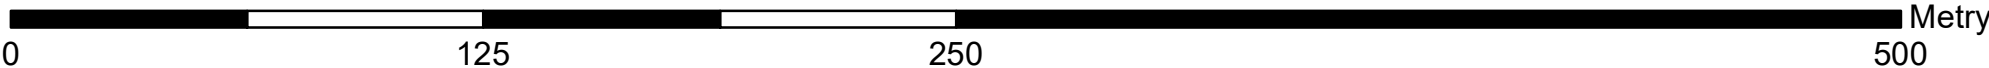


Załącznik Nr 1 do Uchwały Nr .../.../2023 Rady Miejskiej w Swarzędzu z dnia 2023 r.

Oznaczenia

- Granica obszaru objętego planem
- Linie rozgraniczające tereny o różnym przeznaczeniu lub różnych zasadach zagospodarowania
- Obowiązujące linie zabudowy
- Nieprzekraczalne linie zabudowy
- MN Tereny zabudowy mieszkaniowej jednorodzinnej
- U Teren zabudowy usługowej
- Z Tereny zieleni
- E Teren infrastruktury technicznej - elektroenergetyka
- KD-Z Teren drogi publicznej, klasy zbiorczej
- KD-L Teren drogi publicznej, klasy lokalnej
- KD-D Tereny dróg publicznych, klasy dojazdowej
- KDW Tereny dróg wewnętrznych
- Napowietrzna linia elektroenergetyczna średniego napięcia SN 15 kV wraz ze strefą jej oddziaływania
- Zieleń izolacyjna
- Linie wymiarowe

Cały obszar planu położony jest w zasięgu:
- Głównego Zbiornika Wód PodziemnychNr 143 "Subzbiornik Inowrocław - Gniezno",
- Głównego Zbiornika Wód PodziemnychNr 144 "Wielkopolska Dolina Kopalna".

WYRYS ZE STUDIUM UWARUNKOWAŃ I KIERUNKÓW ZAGOSPODAROWANIA PRZESTRZENNEGO GMINY SWARZĘDZ
(Uchwała Nr X/51/2011 Rady Miejskiej w Swarzędzu z dnia 29.03.2011 r.
zmieniona Uchwałą Nr XXXV/402/2021 Rady Miejskiej w Swarzędzu z dnia 23.03.2021 r.)
SKALA 1 : 10 000

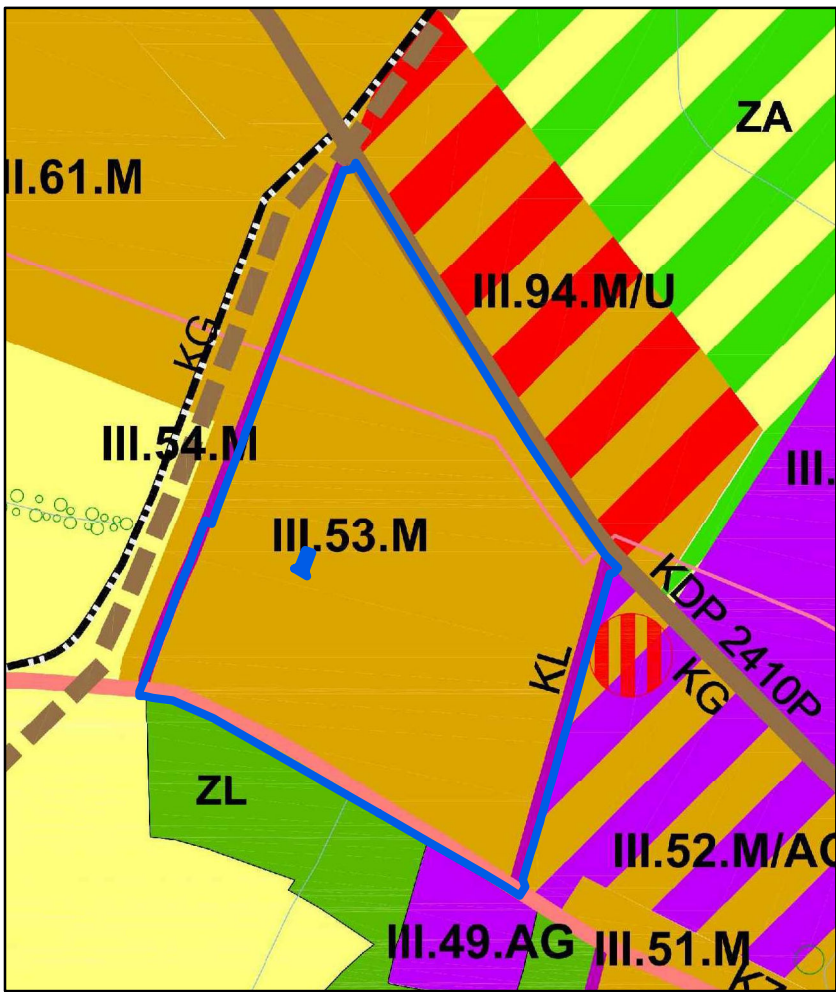

Oznaczenia

- M Tereny zabudowy mieszkaniowej
- Istniejące drogi zbiorcze, KZ
- Istniejące drogi lokalne, KL
- Granica opracowania mpzp