


Załącznik Nr 1
Miejscowy plan zagospodarowania przestrzennego
"Rejon ulic: Leśnej, Swarzędzkiej i Ogrodniczej w Janikowie" część A

projekt

WYRYS ZE STUDIUM UWARUNKOWAŃ I KIERUNKÓW ZAGOSPODAROWANIA PRZESTRZENNEGO GMINY SWARZĘDZ
SKALA 1 : 10 000

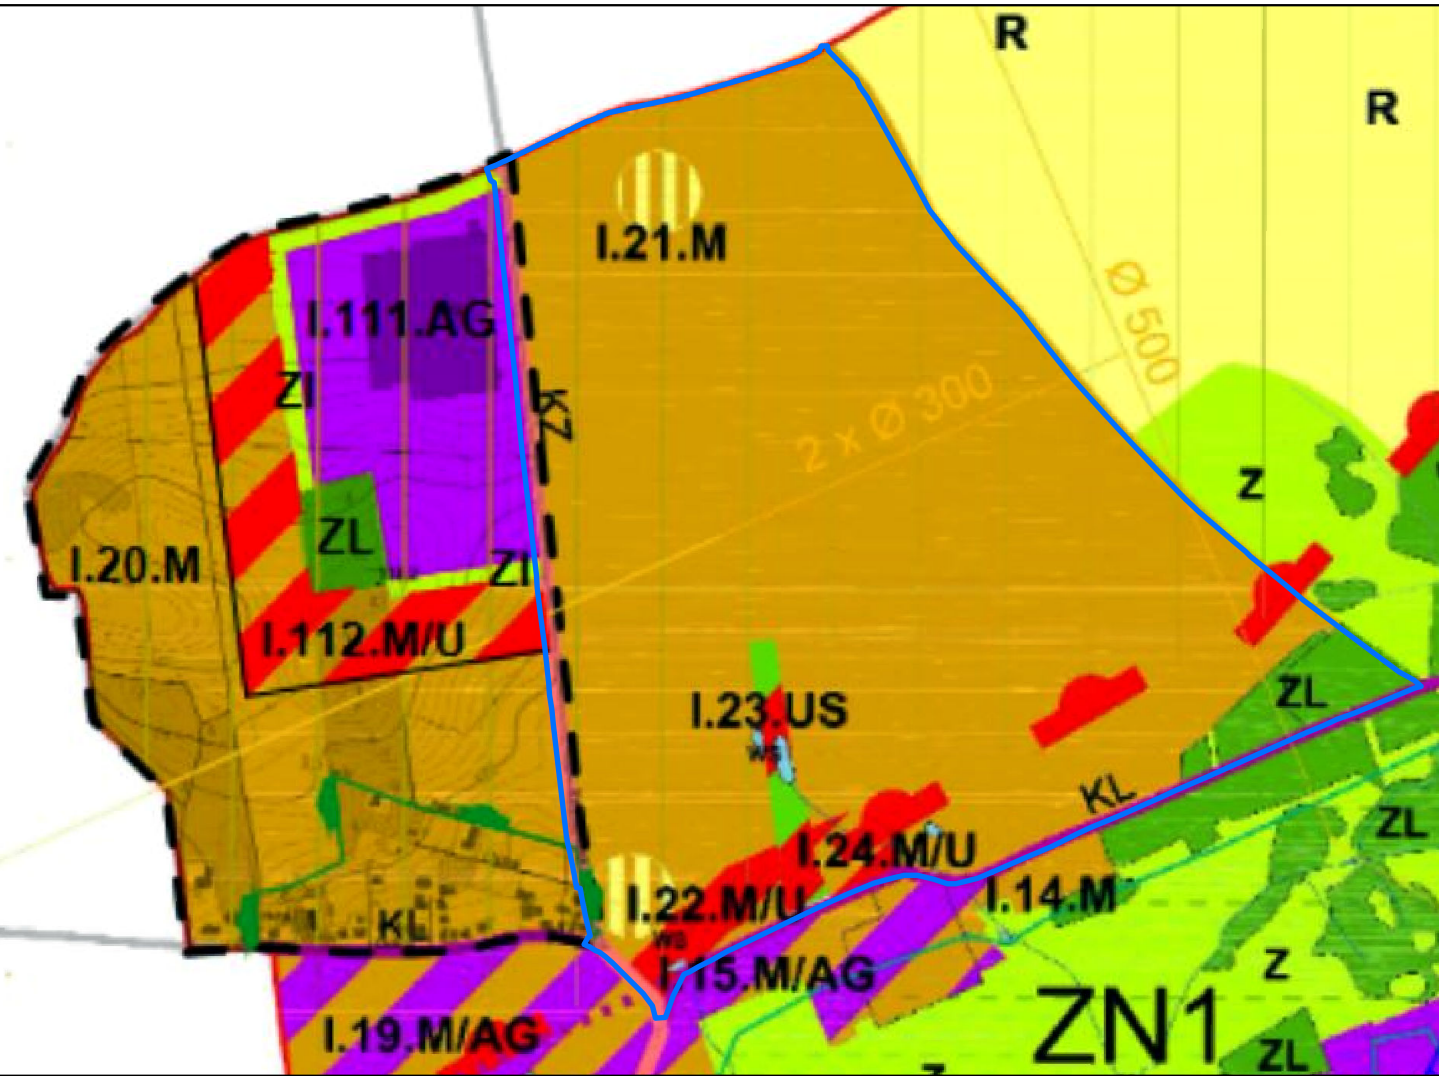

- granica obszaru objętego planem
- granica Gminy Swarzędz
- M - tereny zabudowy mieszkaniowej
- M/U - tereny zabudowy mieszkaniowo - usługowej
- US - tereny sportu i rekreacji
- ZL - lasy
- KZ - stniejące drogi zbiorcze
- KL - istniejące drogi lokalne
- WS - obszar wód
- postulowana lokalizacja terenów centrówzycznych z realizacją usług podstawowych w strefie północnej
- granica otuliny Parku Krajobrazowego Puszcza Zielonka

LEGENDA

- granica obszaru objętego planem (obszar w granicach Głównego Zbiornika Wód Podziemnych nr 143 "Subzbiornik Inowrocław - Gnieszno")
- granica Gminy Swarzędz
- granica otuliny Parku Krajobrazowego Puszcza Zielonka
- linie rozgraniczające tereny o różnym przeznaczeniu lub różnych zasadach zagospodarowania
- nieprzekraczalne linie zabudowy
- tereny dróg publicznych
- tereny dróg wewnętrznych
- tereny zabudowy mieszkaniowej jednorodzinnej
- tereny zabudowy mieszkaniowej jednorodzinnej lub zabudowy usługowej
- teren zabudowy usługowej
- tereny zabudowy usługowej, sportu i rekreacji
- teren lasu
- tereny zieleni i infrastruktury technicznej
- tereny infrastruktury technicznej - elektroenergetyki
- sieć gazowa wysokiego ciśnienia wraz ze strefą kontrolowaną
- strefa zieleni towarzyszącej zabudowie
- strefa zieleni izolacyjnej
- strefa zieleni wysokiej
- stanowiska archeologiczne
- wody powierzchniowe na tle innego przeznaczenia
- orientacyjna lokalizacja szpalerów lub rzędów drzew
- linia elektroenergetyczna średniego napięcia wraz ze strefą pasów technologicznych

SKALA 1:2000

0 40 80 160 Metry