



MIEJSCOWY PLAN ZAGOSPODAROWANIA PRZESTRZENNEGO OBEJMUJĄCY CZĘŚĆ OBRĘBU GRUSZCZYN, KOBYLNICĄ, UZARZEWO I UZARZEWO KATARZYŃKI - CZĘŚĆ I.A2

PROJEKT 06.11.2023

OZNACZENIA DO RYSUNKU

- GRANICA TERENU OBJĘTEGO OPRACOWANIEM
- LINIA ROZGRANICZAJĄCA TERENY O RÓŻNYM PRZEZNACZENIU LUB RÓŻNYCH ZASADACH ZAGOSPODAROWANIA
- NIEPRZEKACZALNA LINIA ZABUDOWY
- OBOWIĄZUJĄCA LINIA ZABUDOWY
- WYMIAR

PRZEZNACZENIE TERENÓW:

- MN - TERENY ZABUDOWY MIESZKANIOWEJ JEDNORODZINNEJ
- MN/U - TERENY ZABUDOWY MIESZKANIOWEJ JEDNORODZINNEJ LUB USŁUGOWEJ
- ZP - TEREN ZIELENI URZĄDZONEJ
- IT-E - TERENY INFRASTRUKTURY TECHNICZNEJ - ELEKTROENERGETYKI
- KDL - TERENY DRÓG PUBLICZNYCH - KLASY LOKALNEJ
- KDD - TERENY DRÓG PUBLICZNYCH - KLASY DOJAZDOWEJ
- KDW - TERENY DRÓG WEWNĘTRZNYCH

POZOSTAŁE OZNACZENIA:

- NAPOWIETRZNA LINIA ELEKTROENERGETYCZNA ŚREDNIEGO NAPIĘCIA SN 15KV
- PAS TECHNOLOGICZNY OD NAPOWIETRZNEJ LINII ELEKTROENERGETYCZNEJ ŚREDNIEGO NAPIĘCIA SN 15KV


ul. Chopina NAZWY ULIC

CAŁY OBSZAR OPRACOWANIA ZNAJDUJE SIĘ W GRANICACH:
- GZWP NR 143 "SUBZBIORNIK INOWROCŁAW-GNIEZNO"
- GZWP NR 144 "WIELKOPOLSKA DOLINA KOPALNA"

SKALA 1:2000

100 0 100 200 m

Wyrys ze Studium Uwarunkowań i Kierunków Zagospodarowania Przestrzennego gminy Swarzędz (Uchwała Nr X/51/2011 Rady Miejskiej w Swarzędzu z dnia 29 marca 2011 r., zmieniona Uchwałą Nr XXXV/402/2021 Rady Miejskiej w Swarzędzu z dnia 23 marca 2021 r.)
Skala 1:10000

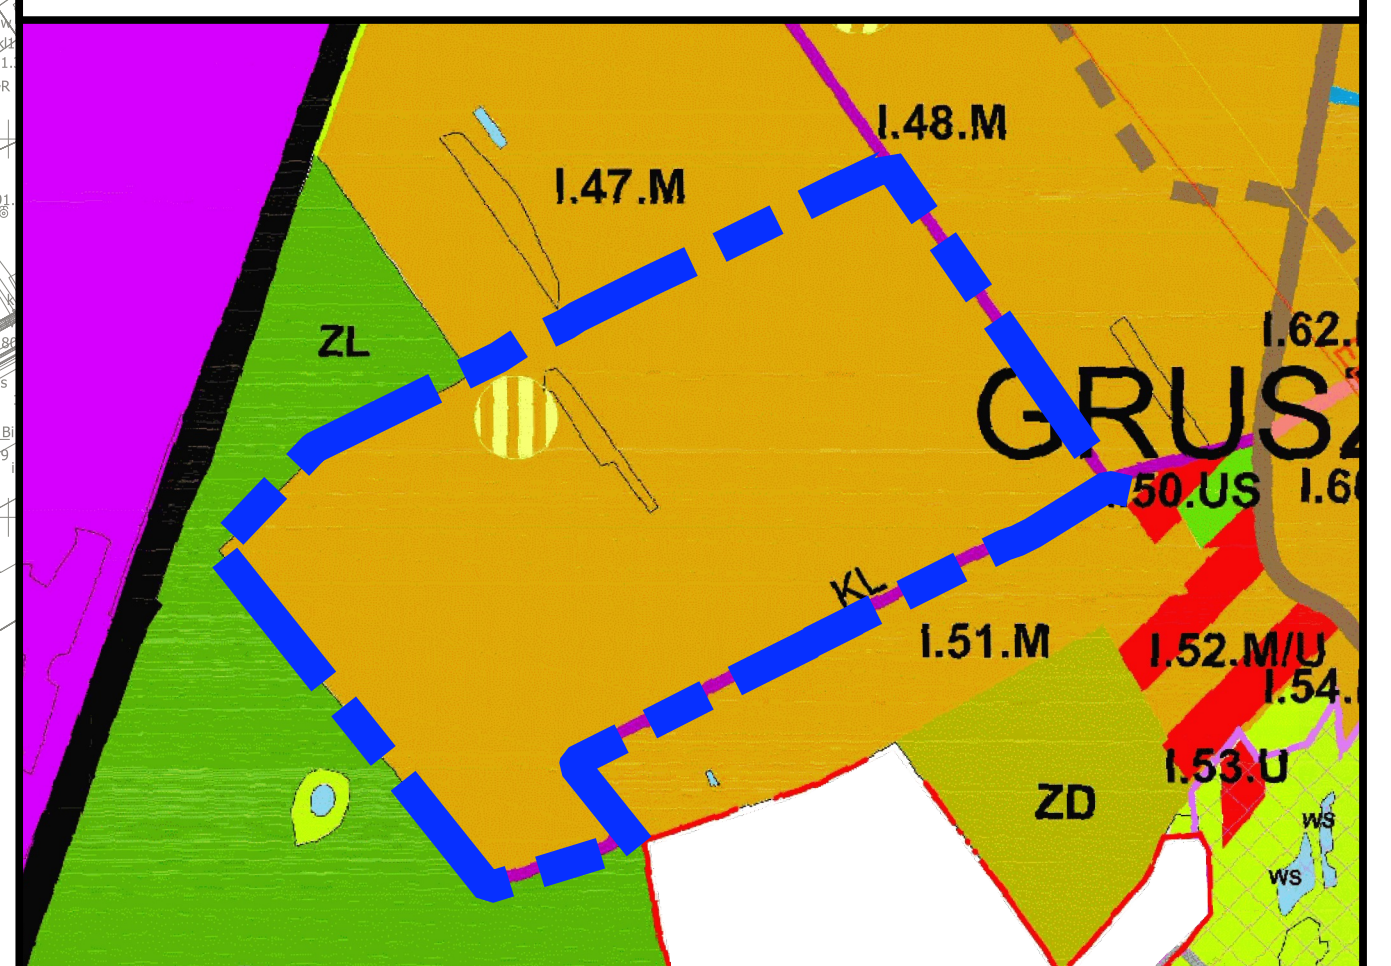

GRANICA TERENU OBJĘTEGO OPRACOWANIEM

- M TERENY ZABUDOWY MIESZKANIOWEJ
- ZI TERENY ZIELENI IZOLACYJNEJ
- POSTULOWANA LOKALIZACJA TERENÓW CENTROTWÓRCZYCH Z REALIZACJĄ USŁUG PODSTAWOWYCH W STREFIE PÓŁNOCCYCH
- ISTNIEJĄCE DROGI LOKALNE, KL