

MIEJSCOWY PLAN ZAGOSPODAROWANIA PRZESTRZENNEGO "REJON ULIC: BLISKIEJ I JOANNITÓW POZNAŃSKICH W RABOWICACH, PSZCZELNEJ W ZALASEWIE ORAZ RABOWICKIEJ W JASINIE"

Załącznik Nr 1 do uchwały nr
Rady Miejskiej w Swarzędzu z dnia r.
ogłoszonej w Dz. Urz. woj. Wlkp.
Z r. poz.


SKALA 1:2000



- OZNACZENIA:**
- granica obszaru objętego planem
 - linie rozgraniczające tereny o różnym przeznaczeniu lub różnych zasadach zagospodarowania
 - nieprzekraczalna linia zabudowy
 - tereny zabudowy mieszkaniowej jednorodzinnej
 - tereny zabudowy mieszkaniowej jednorodzinnej z dopuszczeniem usług
 - teren zabudowy mieszkaniowej wielorodzinnej z dopuszczeniem usług
 - tereny zabudowy usługowej
 - teren usług publicznych
 - tereny zabudowy produkcyjno - usługowej
 - teren lasu
 - tereny zieleni izolacyjnej
 - tereny dróg publicznych klasy zbiorczej
 - tereny dróg publicznych klasy lokalnej
 - tereny dróg publicznych klasy dojazdowej
 - tereny dróg wewnętrznych
 - tereny dróg wewnętrznych - ciąg pieszo-rowerowy
 - tereny obiektów i urządzeń elektroenergetycznych
 - tereny obiektów infrastruktury technicznej
 - strefy ochrony konserwatorskiej zewidencjonowanych stanowisk archeologicznych
 - gazociąg wysokiego ciśnienia DN 500 realizacji Śrem - Poznań wraz ze strefą kontrolowaną
 - linia elektroenergetyczna średniego napięcia 15 kV wraz ze strefą pasa technologicznego
 - linia elektroenergetyczna wysokiego napięcia 110 kV wraz ze strefą pasa technologicznego
 - obszar Głównego Zbiornika Wód Podziemnych nr 144 "Dolina Kopalna Wielkopolska"
 - projektowany podział działek
 - pasy zieleni o funkcji izolacyjnej
 - wymiarowanie

Cały obszar objęty planem położony jest w granicach Głównego Zbiornika Wód Podziemnych nr 143 "Subzbiornik Inowrocław - Gniezno" oraz część obszaru objętego planem położona jest w granicach Głównego Zbiornika Wód Podziemnych nr 144 "Dolina Kopalna Wielkopolska"

WYRYS ZE STUDIUM UWARUNKOWAŃ I KIERUNKÓW ZAGOSPODAROWANIA PRZESTRZENNEGO MIASTA I GMINY SWARZĘDZ SKALA 1:10000

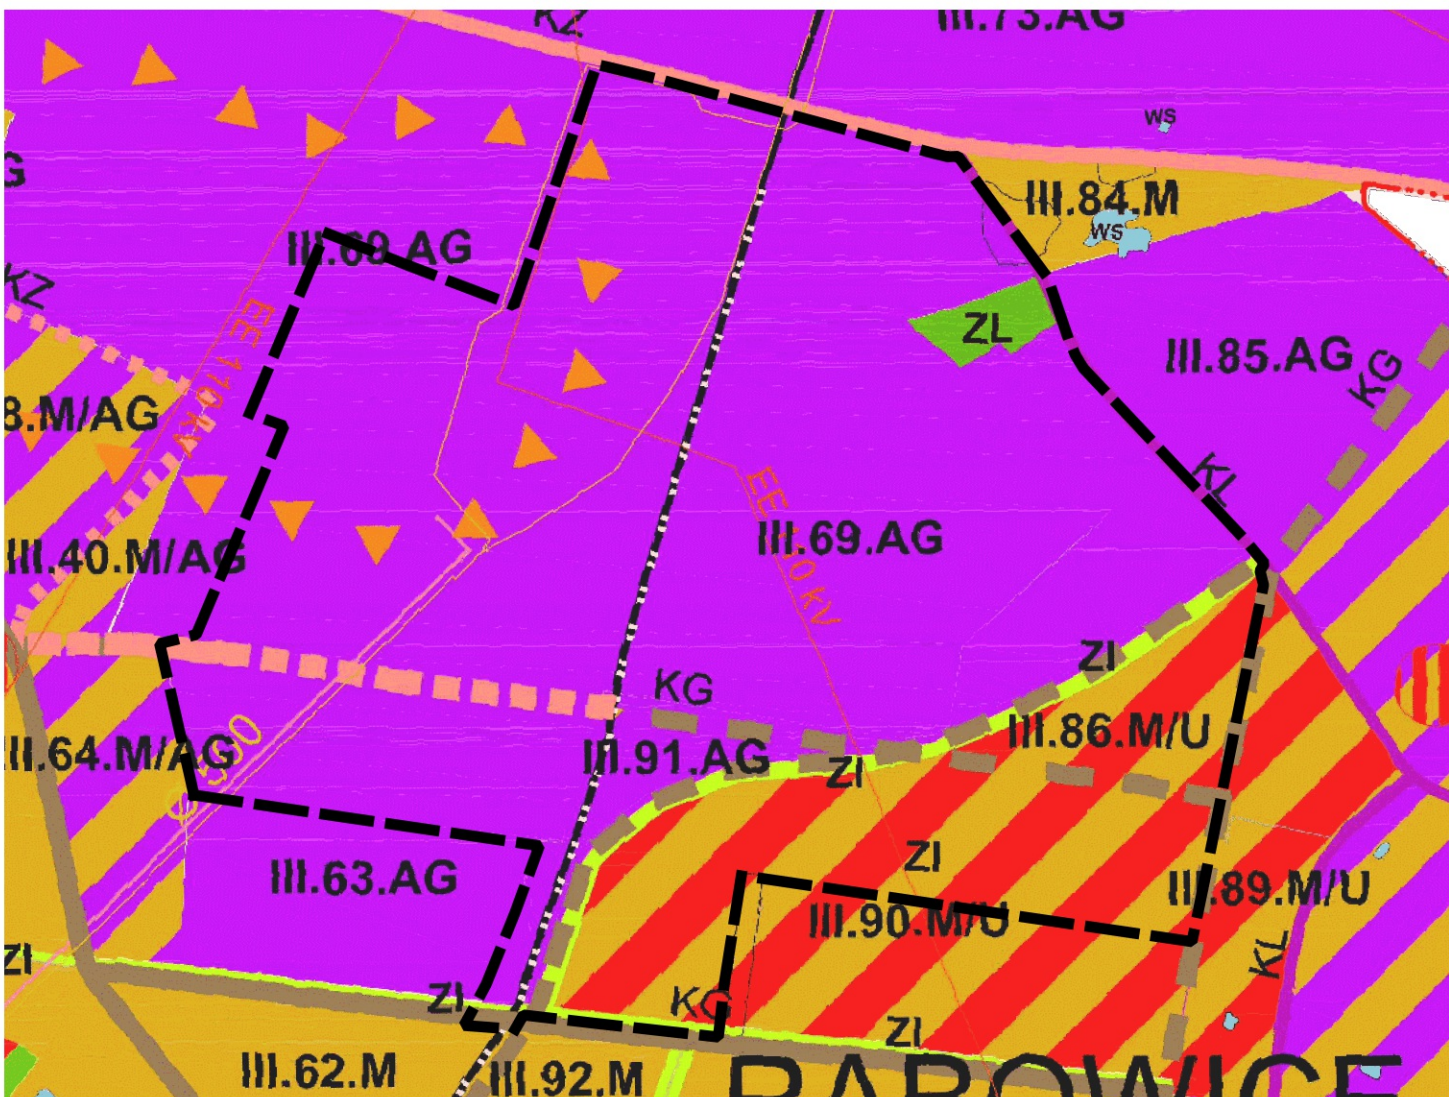

- OZNACZENIA:**
- granica obszaru objętego planem
 - teren zabudowy mieszkaniowo-usługowej
 - tereny aktywizacji gospodarczej
 - lasy
 - tereny zieleni izolacyjnej
 - projektowane drogi zbiorcze, KZ
 - projektowane drogi główne, KZ
 - tereny potencjalnego wydobycia gazu ziemnego
 - linia elektroenergetyczna 110 kV
 - gazociąg wysokiego ciśnienia