


Miejscowy plan zagospodarowania przestrzennego "Rejon ulic Spółdzielczej i Przyrodniczej w Kruszewni"

Skala 1 : 1 000

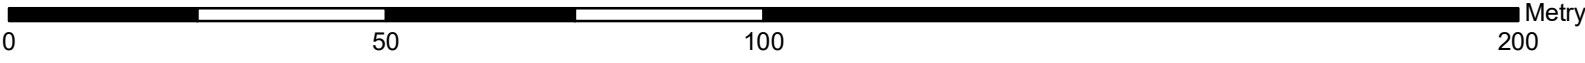


Załącznik Nr 1 do uchwały Nr .../.../2024 Rady Miejskiej w Swarzędzu z dnia 2024 r.


Oznaczenia

- Granica obszaru objętego planem
- Linie rozgraniczające tereny o różnym przeznaczeniu lub różnych zasadach zagospodarowania
- Nieprzekraczalne linie zabudowy
- U-ZP** Teren usług lub zieleni urządzonej
- KDD** Teren komunikacji drogowej publicznej - drogi dojazdowej
- IW** Teren infrastruktury technicznej - wodociągów
- I** Teren infrastruktury technicznej
- L** Tereny lasów
- Napowietrzna linia elektroenergetyczna Sn 15kV wraz ze strefą jej oddziaływania
- Obszar ujęty w gminnej ewidencji zabytków
- Linie wymiarowe

Cały obszar objęty planem położony jest w granicach Głównego Zbiornika Wód Podziemnych Nr 143 "Subzbiornik Inowrocław - Gniezno" oraz Głównego Zbiornika Wód Podziemnych Nr 144 "Dolina Kopalna Wielkopolska".

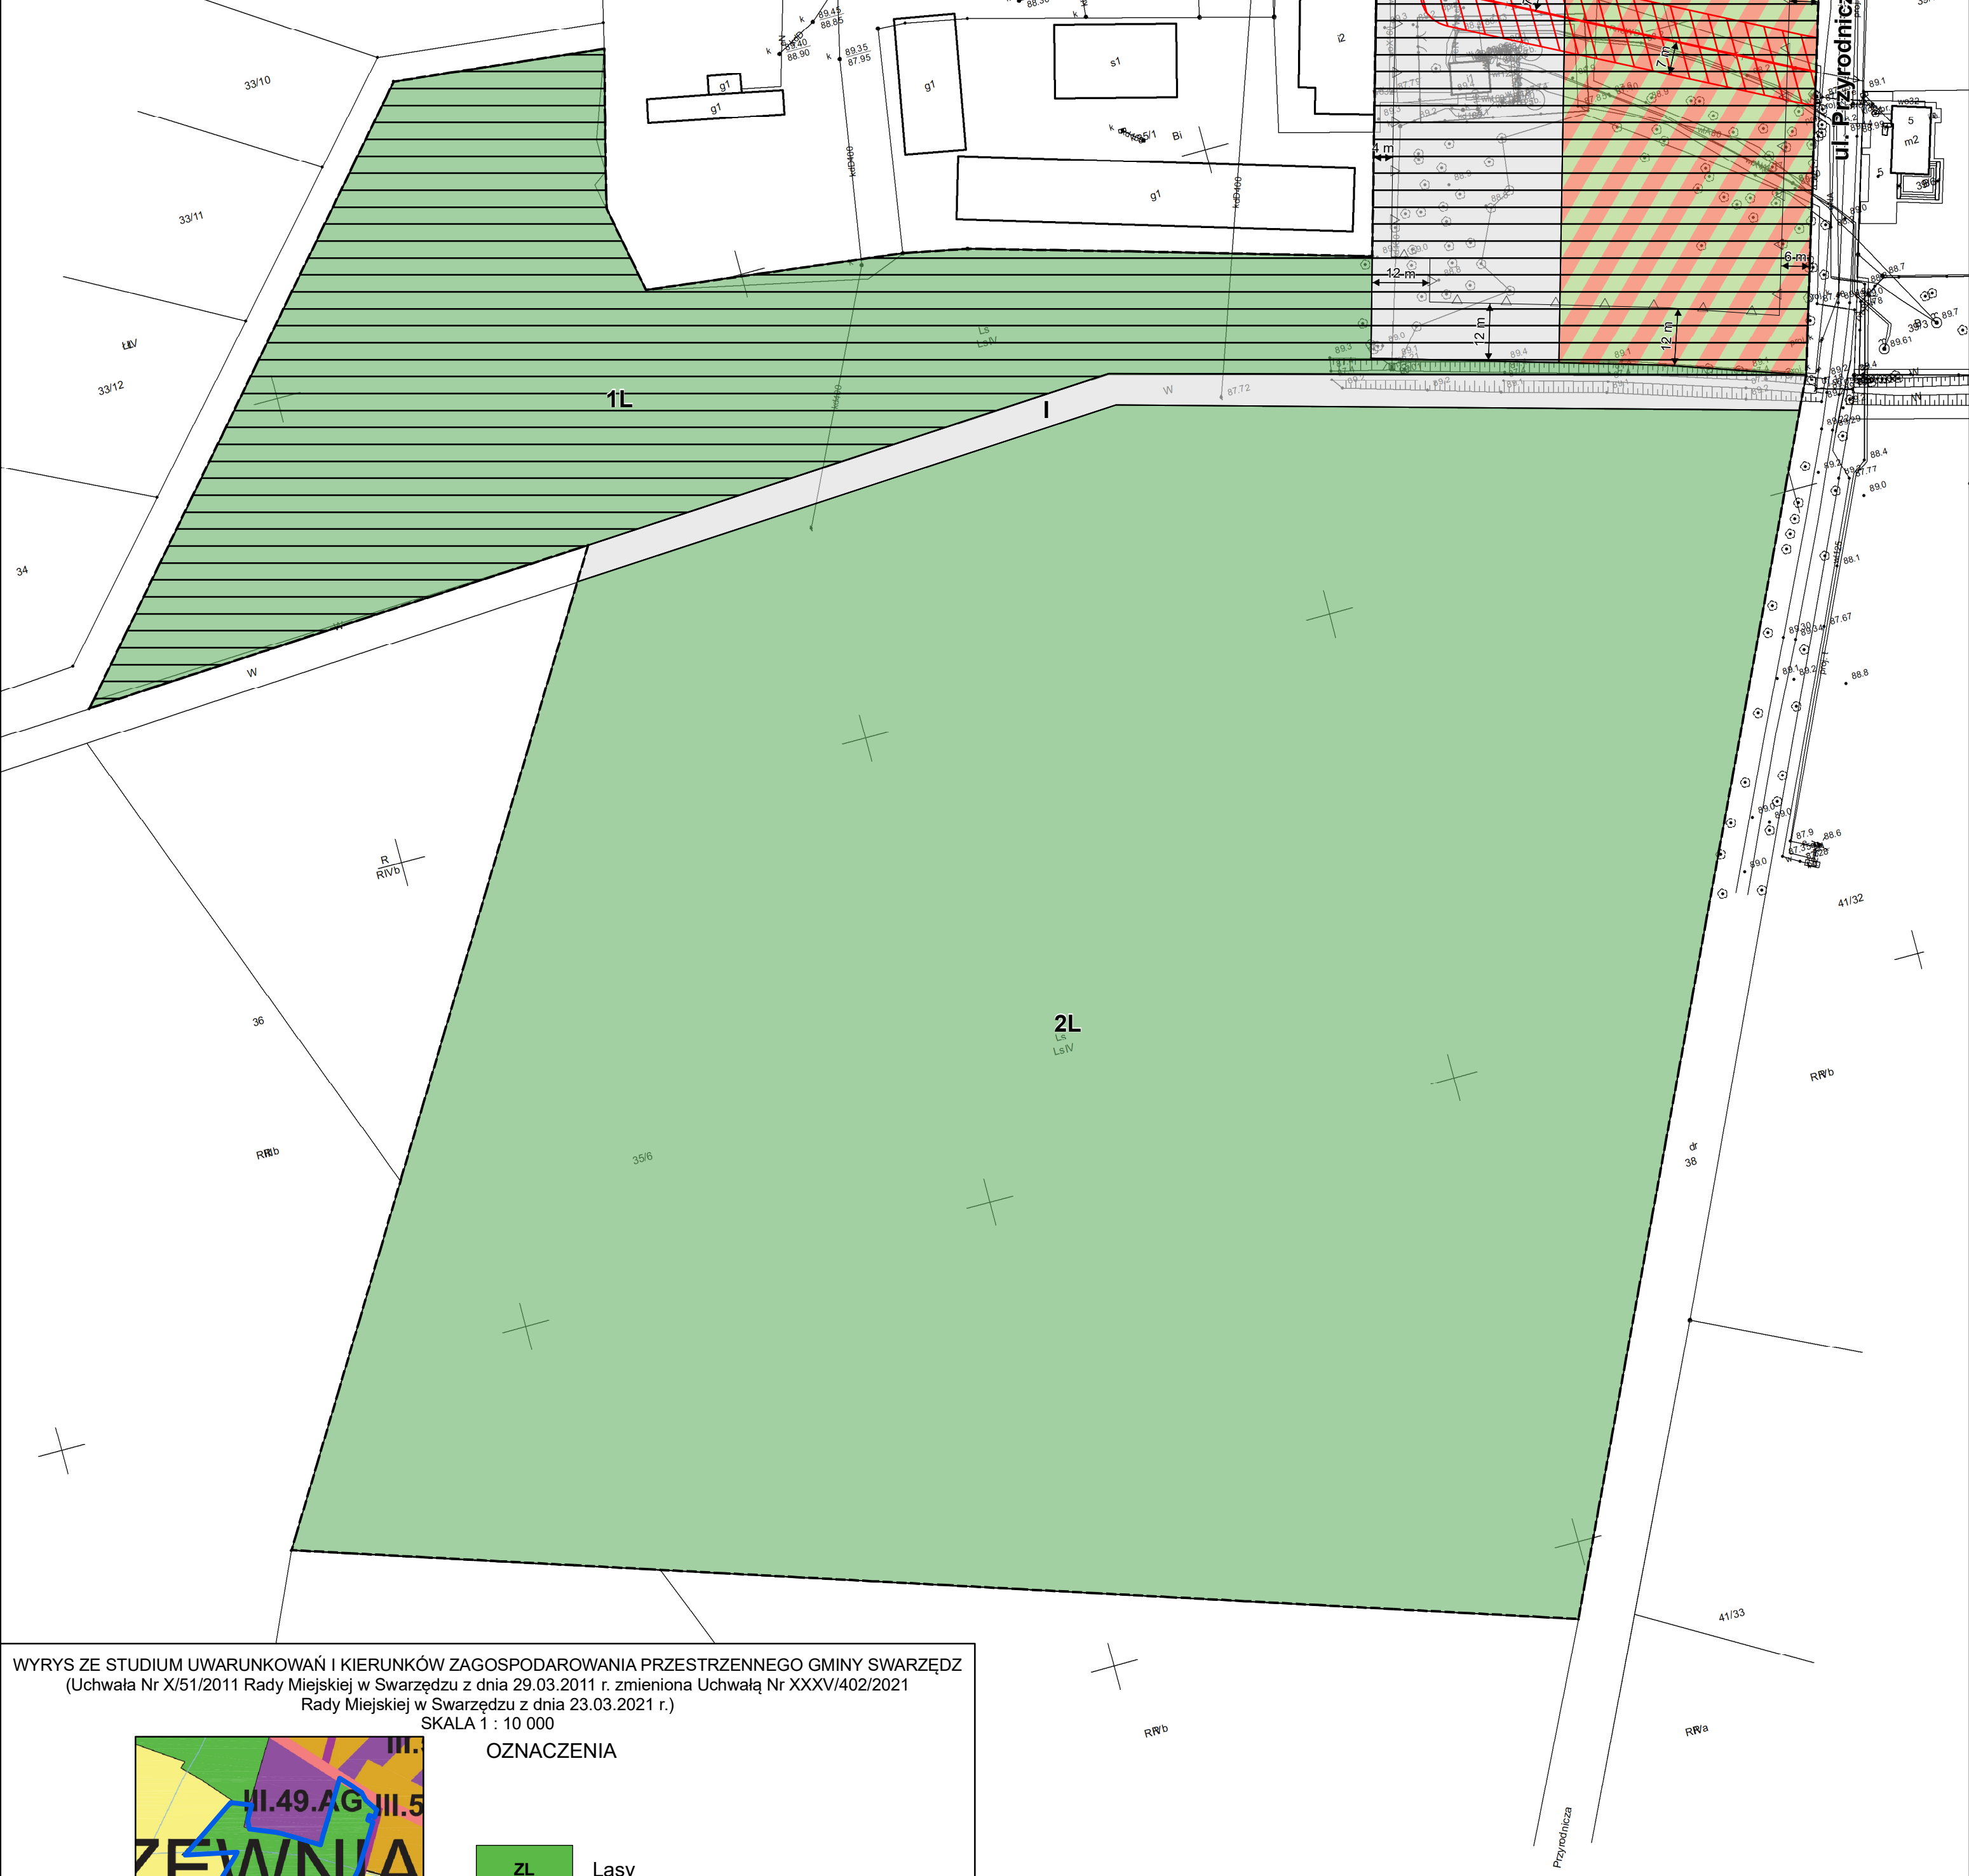

WYRYS ZE STUDIUM UWARUNKOWAŃ I KIERUNKÓW ZAGOSPODAROWANIA PRZESTRZENNEGO GMINY SWARZĘDZ (Uchwała Nr X/51/2011 Rady Miejskiej w Swarzędzu z dnia 29.03.2011 r. zmieniona Uchwałą Nr XXXV/402/2021 Rady Miejskiej w Swarzędzu z dnia 23.03.2021 r.) SKALA 1 : 10 000

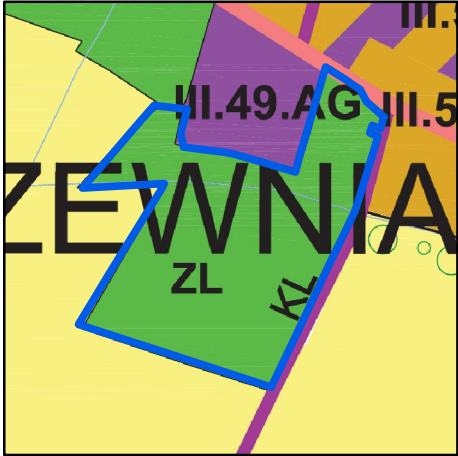

OZNACZENIA

- ZL** Lasy
- Granica opracowania mpzp

Miejscowy plan zagospodarowania przestrzennego został sporządzony w układzie współrzędnym ETRF2000-PL (EPSG:2177), na mapie zasadniczej pochodzącej z państwowego zasobu geodezyjnego i kartograficznego - PL.PZGIK.7473, wydanej przez Starostę Poznańskiego.