


Miejscowy plan zagospodarowania przestrzennego "Rejon ulic Siewnej i prof. Kostrzewskiego w Zalasewie"

Skala 1 : 1 000

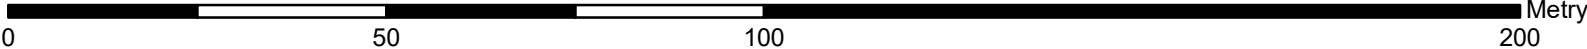

Załącznik Nr 1 do Uchwały Nr .../.../2024 Rady Miejskiej w Swarzędzu z dnia 2024 r.

Oznaczenia

- Granica obszaru objętego planem
- Linie rozgraniczające tereny o różnym przeznaczeniu lub różnych zasadach zagospodarowania
- Nieprzekraczalne linie zabudowy
- MN** Tereny zabudowy mieszkaniowej jednorodzinnej
- MN-U** Teren zabudowy mieszkaniowej jednorodzinnej lub usług
- ZP** Teren zieleni urządzonej
- KDL** Teren drogi publicznej, klasy lokalnej
- KDD** Tereny dróg publicznych, klasy dojazdowej
- KP** Teren komunikacji pieszo-rowerowej

Cały obszar objęty planem położony jest w granicach Głównego Zbiornika Wód Podziemnych Nr 143 "Subzbiornik Inowrocław - Gnieszno" oraz Głównego Zbiornika Wód Podziemnych Nr 144 "Dolina Kopalna Wielkopolska".

Miejscowy plan zagospodarowania przestrzennego został sporządzony w układzie współrzędnym ETRF2000-PL (EPSG:2177), na mapie zasadniczej pochodzącej z państwowego zasobu geodezyjnego i kartograficznego - PL.PZGiK.7473, wydanej przez Starostę Poznańskiego.

WYRYS ZE STUDIUM UWARUNKOWAŃ I KIERUNKÓW ZAGOSPODAROWANIA PRZESTRZENNEGO GMINY SWARZĘDZ (Uchwała Nr X/51/2011 Rady Miejskiej w Swarzędzu z dnia 29.03.2011 r. zmieniona Uchwałą Nr XXXV/402/2021 Rady Miejskiej w Swarzędzu z dnia 23.03.2021 r.) SKALA 1 : 10 000



- M** Tereny zabudowy mieszkaniowej
- Granica obszaru objętego planem