


MIEJSCOWY PLAN ZAGOSPODAROWANIA PRZESTRZENNEGO "DOLINA CYBINY I OKOLICE" - OBRĘB GRUSZCZYN - CZĘŚĆ B (pow. ca. 10,8 ha)

ZAŁĄCZNIK NR 1 DO UCHWAŁY NRRADY MIEJSKIEJ W SWARZĘDZU Z DNIA



WYRYS ZE STUDIUM UWARUNKOWAŃ I KIERUNKÓW ZAGOSPODAROWANIA PRZESTRZENNEGO GMINY SWARZĘDZ
SKALA 1: 10000

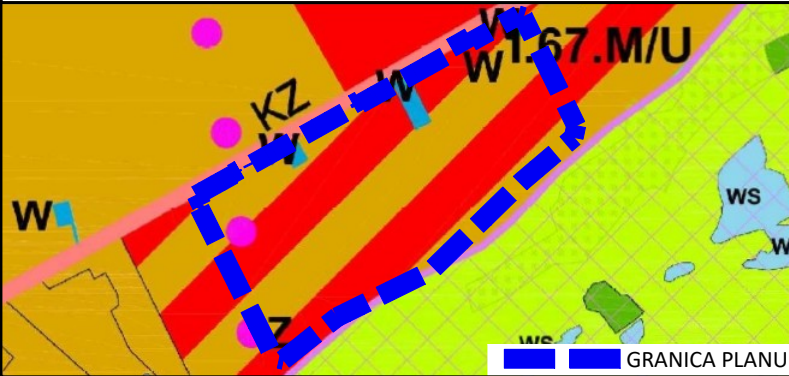

- OZNACZENIA:**
- M TERENY ZABUDOWY MIESZKANIOWEJ
 - M/U TERENY ZABUDOWY MIESZKANIOWO-USŁUGOWEJ
 - U TERENY ZABUDOWY USŁUGOWEJ
 - Z TERENY ZIELENI NATURALNEJ
 - ZL LASY
 - W TERENY INFRASTRUKTURY TECHNICZNEJ - UJĘCIA WODY
 - WS OBSZAR NATURA 2000 DOLINA CYBINY
 - STREFA ODDZIAŁYWANIA LOTNISKA - OGRANICZENIE W WYSOKOŚCI ZABUDOWY
 - ISTNIEJĄCE DROGI ZBIORCZE, KZ
 - WS OBSZAR WÓD

LEGENDA:

- Granica obszaru objętego planem
- Linie rozgraniczające tereny o różnym przeznaczeniu lub różnych zasadach zagospodarowania
- Obowiązujące linie zabudowy
- Nieprzekraczalne linie zabudowy
- MN Tereny zabudowy mieszkaniowej jednorodzinnej
- MN/U Tereny zabudowy mieszkaniowej jednorodzinnej lub usługowej
- KDW Tereny dróg wewnętrznych
- W Tereny infrastruktury technicznej - wodociągowej
- Archeologiczna strefa ochrony konserwatorskiej
- Granica terenu zagrożonego ruchami masowymi ziemi - T13
- Granica strefy ochrony bezpośredniej ujęcia wody
- Przebieg rurociągu wody surowej