


Miejscowy plan zagospodarowania przestrzennego w rejonie drogi krajowej nr 92 i ulicy Antoniego Tabaki w Swarzędzu

Skala 1 : 1 000

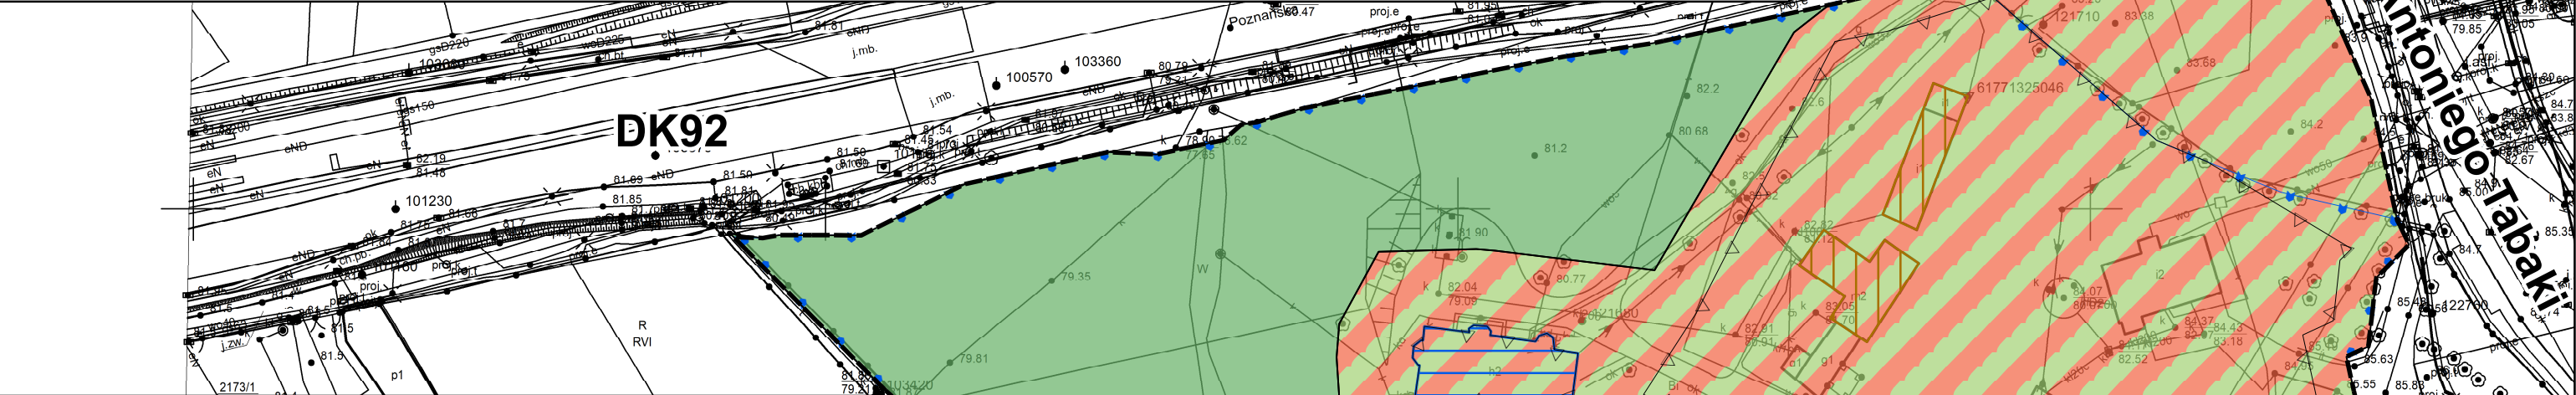

Załącznik Nr 1 do uchwały Nr .../.../2025 Rady Miejskiej w Swarzędzu z dnia 2025 r.



Oznaczenia

- Granica obszaru objętego planem
- Linie rozgraniczające tereny o różnym przeznaczeniu lub różnych zasadach zagospodarowania
- Nieprzekraczalne linie zabudowy
- Teren usług kultury i rozrywki lub usług turystyki lub usług gastronomi lub zieleni urządzonej
- Teren lasu
- Tereny wód powierzchniowych śródlądowych
- Budynek wpisany do rejestru zabytków oraz gminnej ewidencji zabytków
- Teren wpisany do rejestru zabytków oraz gminnej ewidencji zabytków
- Budynki wpisane do gminnej ewidencji zabytków
- Pomnik przyrody


Cały obszar objęty planem położony jest w granicach:
- Głównego Zbiornika Wód Podziemnych Nr 143 "Subzbiornik Inowrocław - Gniezno",
- Głównego Zbiornika Wód Podziemnych Nr 144 "Dolina Kopalna Wielkopolska".

WYRYS ZE STUDIUM UWARUNKOWAŃ I KIERUNKÓW ZAGOSPODAROWANIA PRZESTRZENNEGO
GMINY SWARZĘDZ (Uchwała Nr X/51/2011 Rady Miejskiej w Swarzędzu z dnia 29.03.2011 r.
zmieniona Uchwałą Nr XXXV/402/2021 Rady Miejskiej w Swarzędzu z dnia 23.03.2021 r.)

SKALA 1 : 10 000

OZNACZENIA

- M/U Tereny zabudowy mieszkaniowo-usługowej
- ZL Lasy
- WS Obszar wód
- Granica opracowania mpzp

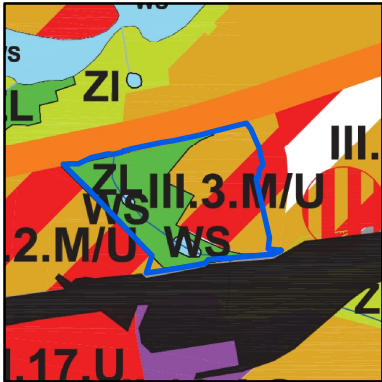

Miejscowy plan zagospodarowania przestrzennego został sporządzony w układzie współrzędnym ETRF2000-PL (EPSG:2177), na mapie zasadniczej pochodzącej z państwowego zasobu geodezyjnego i kartograficznego - PL.PZGIK.7473, wydanej przez Starostę Poznańskiego.