


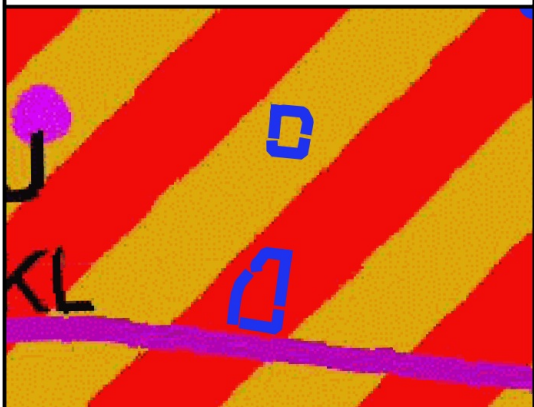


MIEJSCOWY PLAN ZAGOSPODAROWANIA PRZESTRZENNEGO DLA WYBRANYCH TERENÓW OSIEDLI PÓŁNOCNYCH W SWARZĘDZU

Wyrys ze Studium Uwarunkowań i Kierunków Zagospodarowania Przestrzennego gminy Swarzędz (Uchwała Rady Miejskiej w Swarzędzu nr XXXV/402/2021 z dnia 23 marca 2021r.)
Skala 1:10000

ZAŁĄCZNIK NR 1.1
DO UCHWAŁY NR .../.../...
RADY MIEJSKIEJ W SWARZĘDZU
Z DNIA 2025 ROKU



M/U TERENY ZABUDOWY MIESZKANIOWO-USŁUGOWEJ

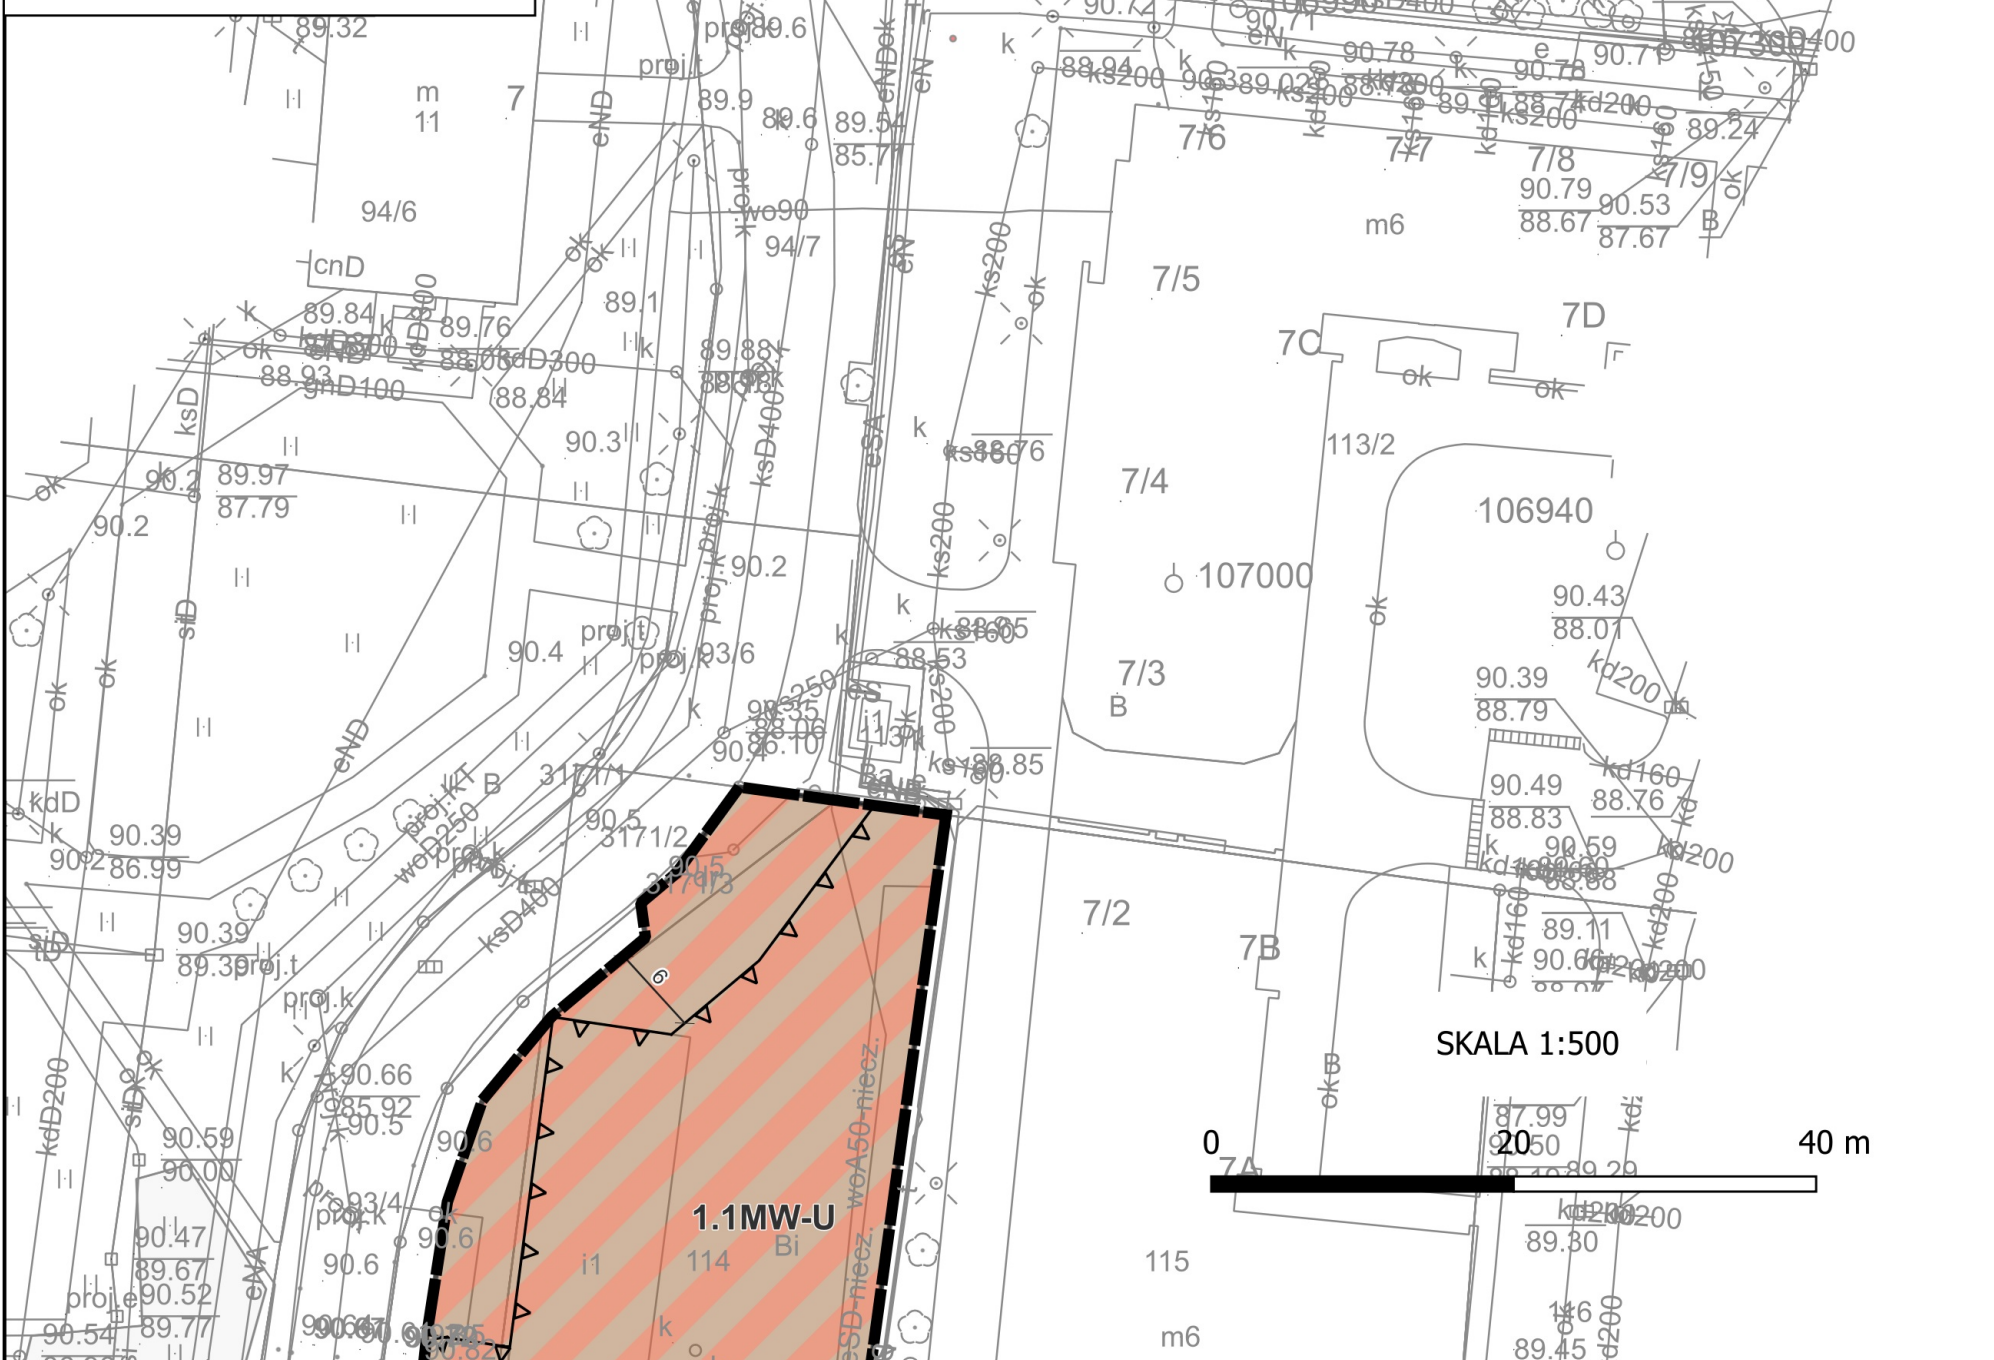

SKALA 1:500

OZNACZENIA DO RYSUNKU

- GRANICA TERENU OBJĘTEGO OPRACOWANIEM
- LINIA ROZGRANICZAJĄCA TERENY O RÓŻNYM PRZEZNACZENIU LUB RÓŻNYCH ZASADACH ZAGOSPODAROWANIA
- NIEPRZEKRACZALNA LINIA ZABUDOWY
- WYMIAR [M]

PRZEZNACZENIE TERENÓW:

- MW-U - TEREN ZABUDOWY MIESZKANIOWEJ WIELORODZINNEJ LUB USŁUG
- U - TEREN USŁUG

CAŁY OBSZAR WSKAZANY NA ZAŁĄCZNIKU ZNAJDUJE SIĘ W ZASIĘGU:
GŁÓWNEGO ZBIORNIKA WÓD PODZIEMNYCH NR 144 "WIELKOPOLSKA
DOLINA KOPALNA"

UKŁAD WSPÓŁRZĘDNYCH:
ETRF2000-PL / CS2000/15

MPZP SPORZĄDZONY NA WEKTOROWEJ MAPIE ZASADNICZEJ
UDOSTĘPNIONEJ PRZEZ PODGIK W POZNANIU (LICENCJA:
GKG.GZW.4060.4743.2025 z dnia 17.03.2025)

ul. Grudzińskiego