




MIJSCOWY PLAN ZAGOSPODAROWANIA PRZESTRZENNEGO OBEJMUJĄCEGO CZĘŚĆ OBRĘBU GRUSZCZYN, KOBYLNICĄ, UZARZEWO I UZARZEWO KATARZYŃKI - CZĘŚĆ II.C

ZĄŁĄCZNIK NR 1 PROJEKT - WYŁOŻENIE DO PUBLICZNEGO WGLĄDU

SKALA 1 : 2000

0 20 40 60 80 m

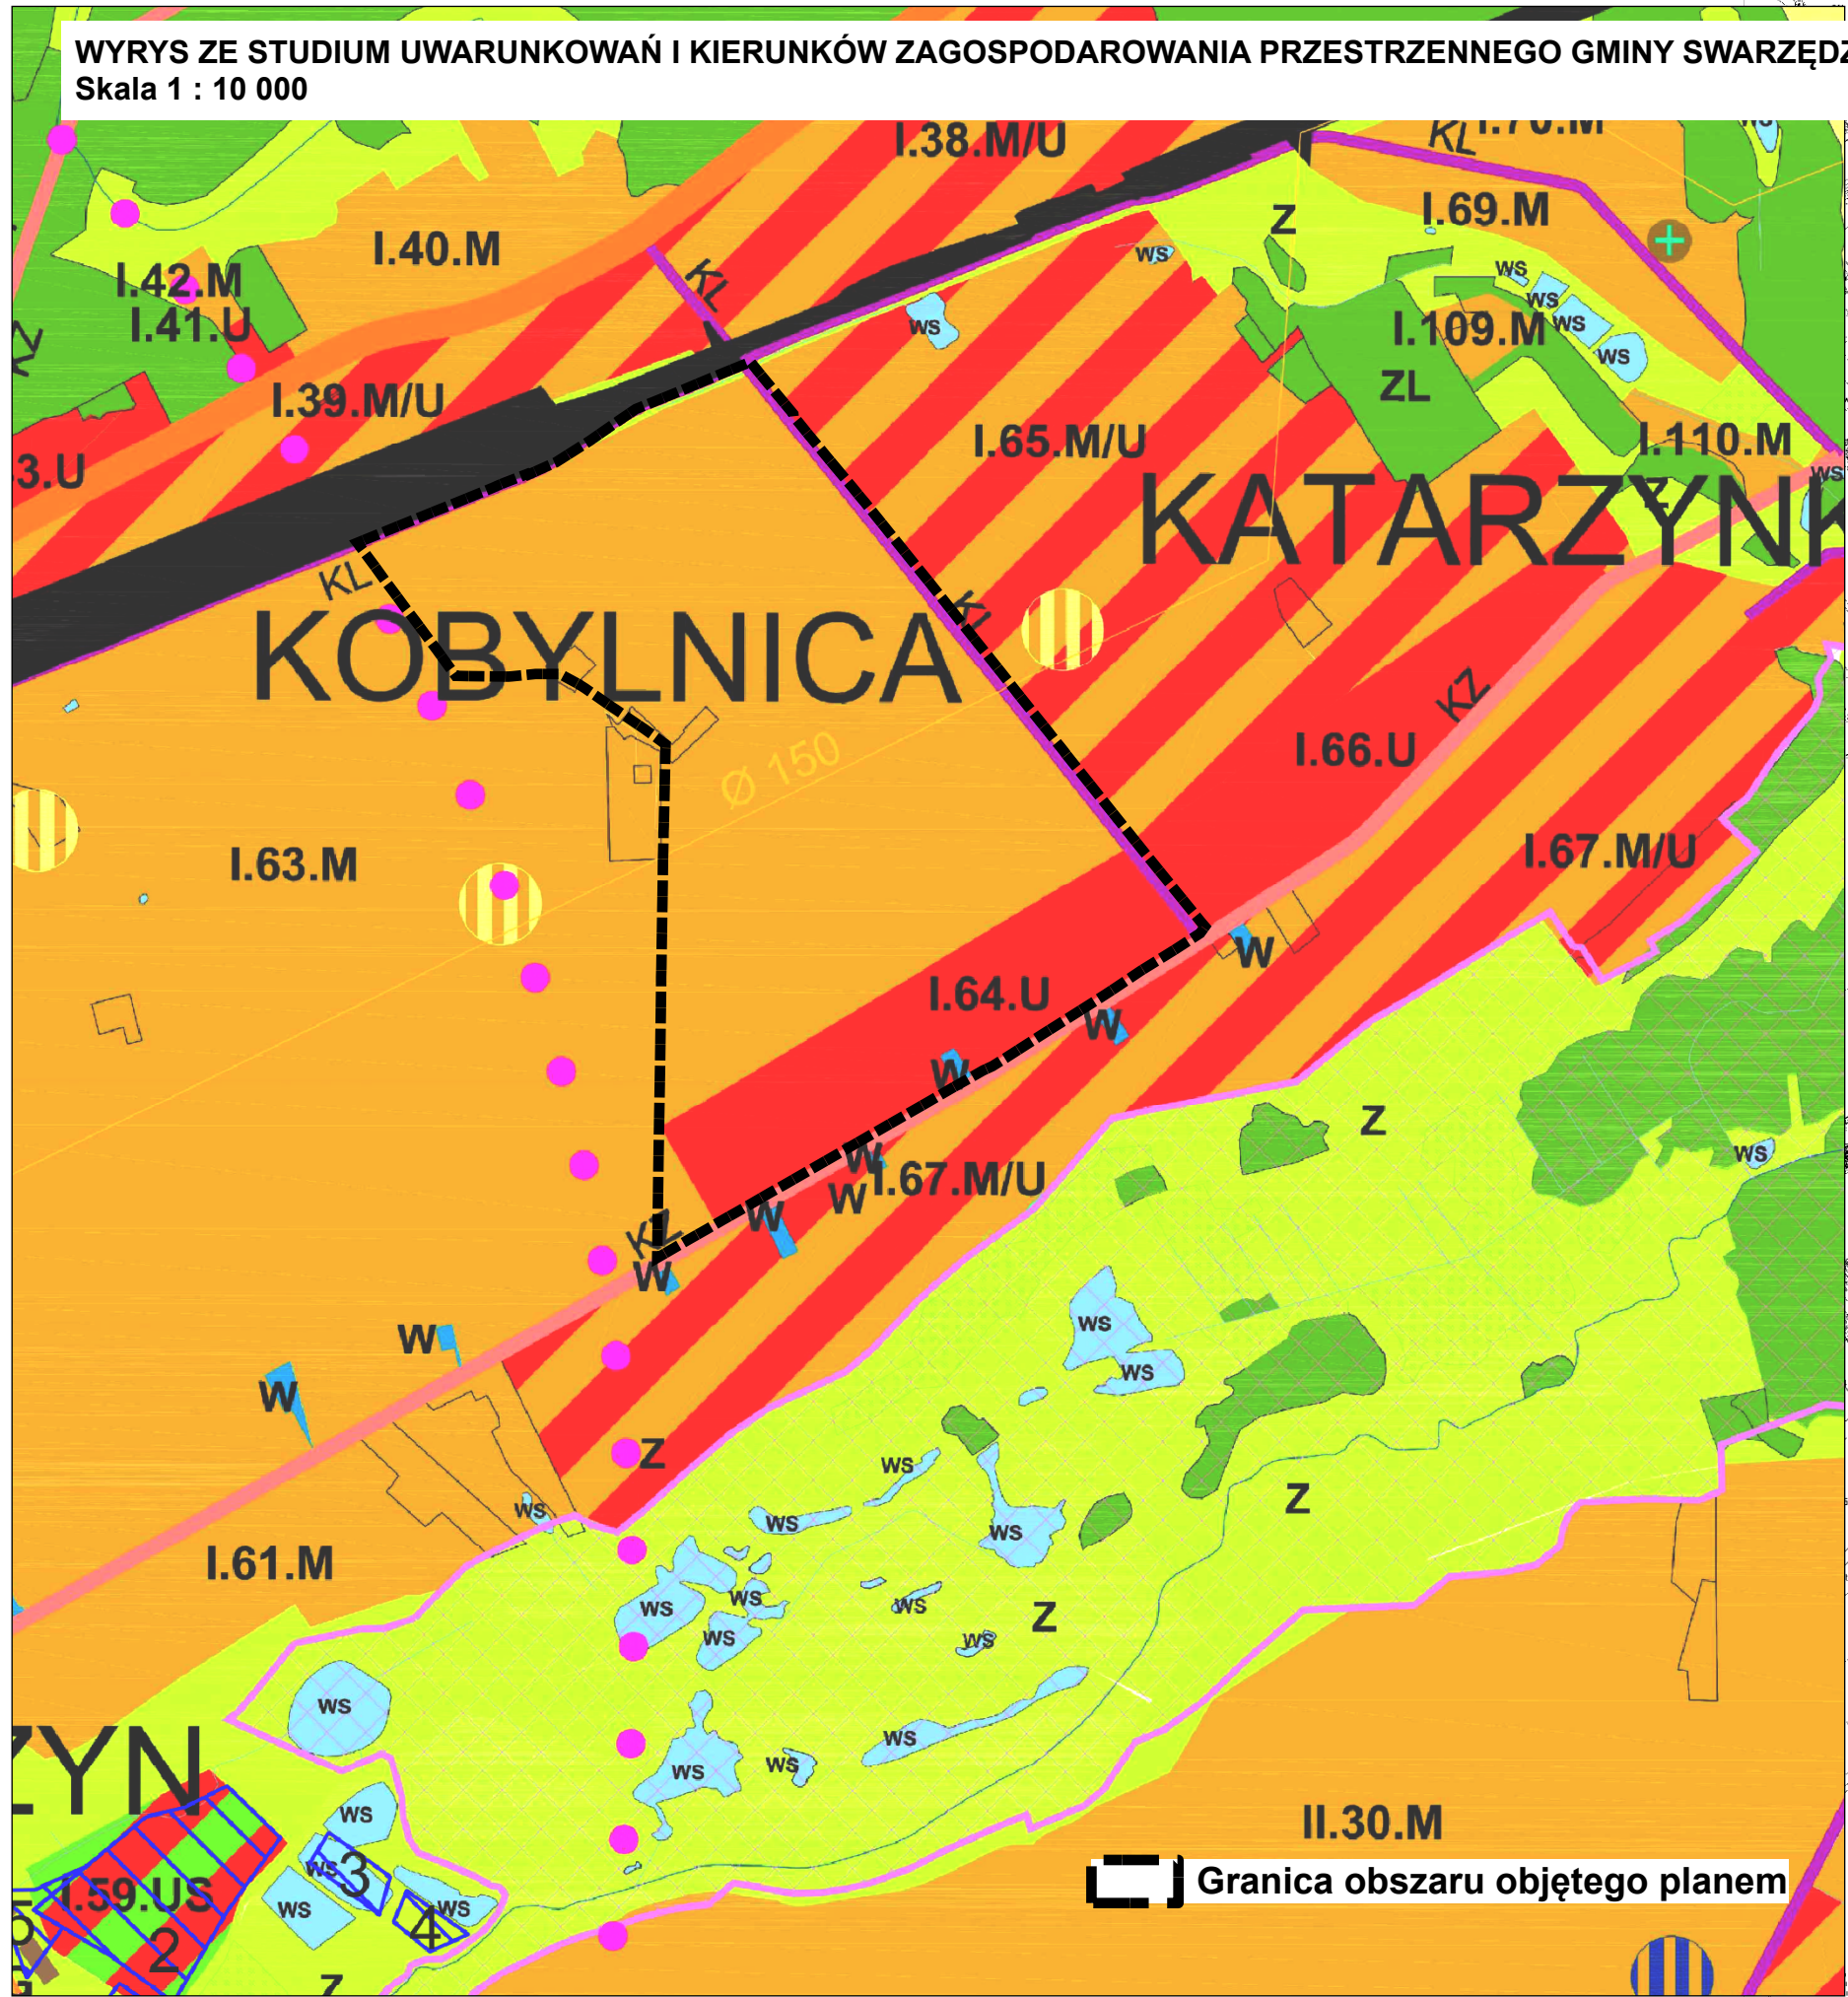

OZNACZENIA:	
	GRANICA GMINY SWARZĘDZ
	GRANICA MIASTA SWARZĘDZ
	TERENY ZABUDOWY MIESZKANIOWEJ
	TERENY ZABUDOWY MIESZKANIOWO-USŁUGOWEJ
	TERENY ZABUDOWY USŁUGOWEJ
	TERENY SPORTU I REKREACJI
	TERENY ZABUDOWY MIESZKANIOWEJ Z AKTYWIZACJĄ GOSPODARCZĄ
	TERENY AKTYWIZACJI GOSPODARCZEJ
	TERENY AKTYWIZACJI GOSPODARCZEJ Z WIELKOPOWIERZCHOŃNYMI OBIEKTAMI HANDLOWYMI
	TERENY AKTYWIZACJI GOSPODARCZEJ Z OBIEKTAMI ZWIĄZANYMI Z KOMUNIKACJĄ
	TERENY ZABUDOWY MIESZKANIOWEJ Z WIELKOPOWIERZCHOŃNYMI OBIEKTAMI HANDLOWYMI
	TERENY ISTNIEJĄCEGO LOTNISKA
	TERENY OBIEKTÓW ZWIĄZANYCH Z KOMUNIKACJĄ
	TERENY ROLNICZE
	TERENY OBSŁUGI PRODUKCJI W GOSPODARSTWACH ROLNYCH, HODOWLANYCH I GOSPODARSTWACH LEŚNYCH
	TERENY ZABUDOWY ZAGOSPODAROWEJ W GOSPODARSTWACH ROLNYCH, HODOWLANYCH I GOSPODARSTWACH LEŚNYCH
	TERENY ZIELIENI URZĄDZONEJ
	TERENY ZIELIENI NATURALNEJ
	TERENY ZIELIENI IZOLACYJNEJ
	PASY ZIELIENI IZOLACYJNEJ
	TERENY OGRODÓW OZDABIAJĄCYCH
	CMENTARZE
	ZABYTOKI CMENTARZE
	LASY
	ZALĘSIEŃ
	TERENY AKTYWIZACJI GOSPODARCZEJ Z TERENEM INFRASTRUKTURY TECHNICZNEJ-GOSPODAROWANIE GOSPODARSTW
	TERENY INFRASTRUKTURY TECHNICZNEJ - GŁÓWNY PUNKT ZAŚLANSIA
	TERENY INFRASTRUKTURY TECHNICZNEJ - OCZYSZCZALNIE ŚCIEKÓW
	TERENY INFRASTRUKTURY TECHNICZNEJ - UJĘCIA WODY
	OBIEKT NATURA 2000 DOLINA CYBINY
	ZN1 PROJEKTOWANY ZESPÓŁ PRZYRODNICZO-KRAJOBRZOWY DOLINY RZĘKI GŁÓWNA
	ZN2 PROJEKTOWANY ZESPÓŁ PRZYRODNICZO-KRAJOBRZOWY DOLINY RZĘKI MICHAŁOWKA
	ZN3 PROJEKTOWANY ZESPÓŁ PRZYRODNICZO-KRAJOBRZOWY "TEMZY ŚRODOPOLNE"
	GRANICA OTULINY PARKU KRAJOBRZOWEGO PUŁCZA ZIELONA
	STREFA OCHRONY KRAJOBRZASU KULTUROWEGO ZWIĄZANEGO Z ROLNICTWEM
	PODSTREFA P2, OBEJMUJĄCA PODSTASZ OBEJMUJĄCY W STREFIE OCHRONY KRAJOBRZASU KULTUROWEGO ZWIĄZANEGO Z ROLNICTWEM W OTULINIE PARKU
	STREFA O OCHRONY KORYTARZY EKOLOGICZNYCH
	STREFA ODDZIAŁYWANIA LOTNISKA - OGRANICZENIE W WYSOKOŚCI ZABUDOWY
	GRANICA STREFY OCHRONY KONSERWATORSKIEJ HISTORYCZNEGO ZAŁOŻENIA URBANISTYCZNEGO MIASTA SWARZĘDZ
	POSTULOWANA LOKALIZACJA TERENÓW CENTROTWÓRCZYCH Z REALIZACJĄ USŁUG PODSTAWOWYCH W STREFIE POŁOŻONEJ
	POSTULOWANA LOKALIZACJA TERENÓW CENTROTWÓRCZYCH Z REALIZACJĄ USŁUG PODSTAWOWYCH W STREFIE CENTRALNEJ
	POSTULOWANA LOKALIZACJA TERENÓW CENTROTWÓRCZYCH Z REALIZACJĄ USŁUG PODSTAWOWYCH W STREFIE POŁOŻONEJ
	ISTNIEJĄCA DROGA GŁÓWNA RUCHU PRZYSPIESZONEGO, KSP
	ISTNIEJĄCE DROGI GŁÓWNE, KG
	ISTNIEJĄCE DROGI ZBIORCZE, KZ
	ISTNIEJĄCE DROGI LOKALNE, KL
	PROJEKTOWANA DROGA GŁÓWNA RUCHU PRZYSPIESZONEGO, KSP
	PROJEKTOWANE DROGI GŁÓWNE, KG
	PROJEKTOWANE DROGI ZBIORCZE, KZ
	PROJEKTOWANE DROGI LOKALNE, KL
	PROJEKTOWANY UKŁAD KOMUNIKACYJNY POZA GRANICAMI GMINY SWARZĘDZ
	WAZNIEJSZE DROGI POZA GRANICAMI GMINY SWARZĘDZ
	INFRASTRUKTURA TECHNICZNA POZA GRANICAMI GMINY
	KDK DROGA KRAJOVA
	KDW DROGA WOJEWÓDZKA
	KDP DROGA POWIATOWA
	KDP DROGA POWIATOWA
	TERENY ZAMKNIĘTE
	TERENY KOLEJOWE
	TERENY POTENCJALNEGO WYDOBYCZA GAZU ZIEMNEGO
	LINIA ELEKTROENERGETYCZNA 110 kV
	LINIA ELEKTROENERGETYCZNA 220 kV, DOŁOCOWO 400 kV WRAZ Z PASEM TECHNOLOGICZNYM
	GAZOCIEG WYSOKIEGO CIŚNIENIA
	PROJEKTOWANY GAZOCIEG
	WS OBSZAR WÓD
	ROPOCAG
	ZŁIKWIDOWANY COWERT SIEKIERO-3
	TERENY POTENCJALNEGO WYDOBYCZA KRUSZYWA
	LOKALIZACJA SZYNOSIURU

OZNACZENIA

Granica obszaru objętego planem

Linie rozgraniczające tereny o różnym przeznaczeniu lub różnych zasadach zagospodarowania

Nieprzekraczalna linia zabudowy

MN Tereny zabudowy mieszkaniowej jednorodzinnej

MN/U Tereny zabudowy mieszkaniowej jednorodzinnej lub zabudowy usługowej

U Tereny zabudowy usługowej

UO Teren usług oświaty

E Tereny infrastruktury technicznej - elektroenergetycznej

W Teren infrastruktury technicznej - wodociągowej

ZP/US Tereny zieleni urządzonej, sportu i rekreacji

ZP Teren zieleni urządzonej

KDL Tereny dróg publicznych klasy lokalnej

KDD Tereny dróg publicznych klasy dojazdowej

KDW Tereny dróg wewnętrznych

KDWx Teren wewnętrznego ciągu pieszego

Zieleń izolacyjno-krajoobrazowa

Strefa ochrony bezpośredniej ujęcia wody

Strefy ochrony stanowisk archeologicznych

Pas technologiczny napowietrznej elektroenergetycznej linii wysokiego napięcia

Napowietrzna elektroenergetyczna linia średniego napięcia wraz z pasem technologicznym

Gazociąg wysokiego ciśnienia wraz ze strefą kontrolowaną

Wodociąg wraz ze strefą ochronną

Obszar planu położony jest w całości w granicach:

- głównego zbiornika wód podziemnych nr 143

"Subzbiornik Inowrocław - Gniezno"

- głównego zbiornika wód podziemnych nr 144

"Dolina Kopalnia Wielopolska".

