


Miejscowy plan zagospodarowania przestrzennego obszaru boiska w Uzarzewie


Skala 1 : 1 000

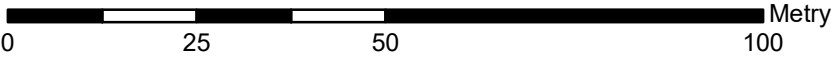

Załącznik Nr 1 do Uchwały Nr .../.../2025 Rady Miejskiej w Swarzędzu z dnia 2025 r. Dz. Urz. Woj. Wielkopolskiego poz. ... z dnia 2025 r

- Oznaczenia
- Granica obszaru objętego miejscowym planem zagospodarowania przestrzennego
- Linie rozgraniczające tereny o różnym przeznaczeniu lub różnych zasadach zagospodarowania
- Nieprzekraczalne linie zabudowy
- Teren usług sportu i rekreacji
- Strefa lokalizacji zieleni wysokiej
- Teren ochrony konserwatorskiej stanowiska archeologicznego
- Linie wymiarowe

Cały obszar objęty planem położony jest w granicach:
- Głównego Zbiornika Wód Podziemnych Nr 143 "Subzbiornik Inowrocław-Gniezno",
- Głównego Zbiornika Wód Podziemnych Nr 144 "Dolina Kopalna Wielkopolska".

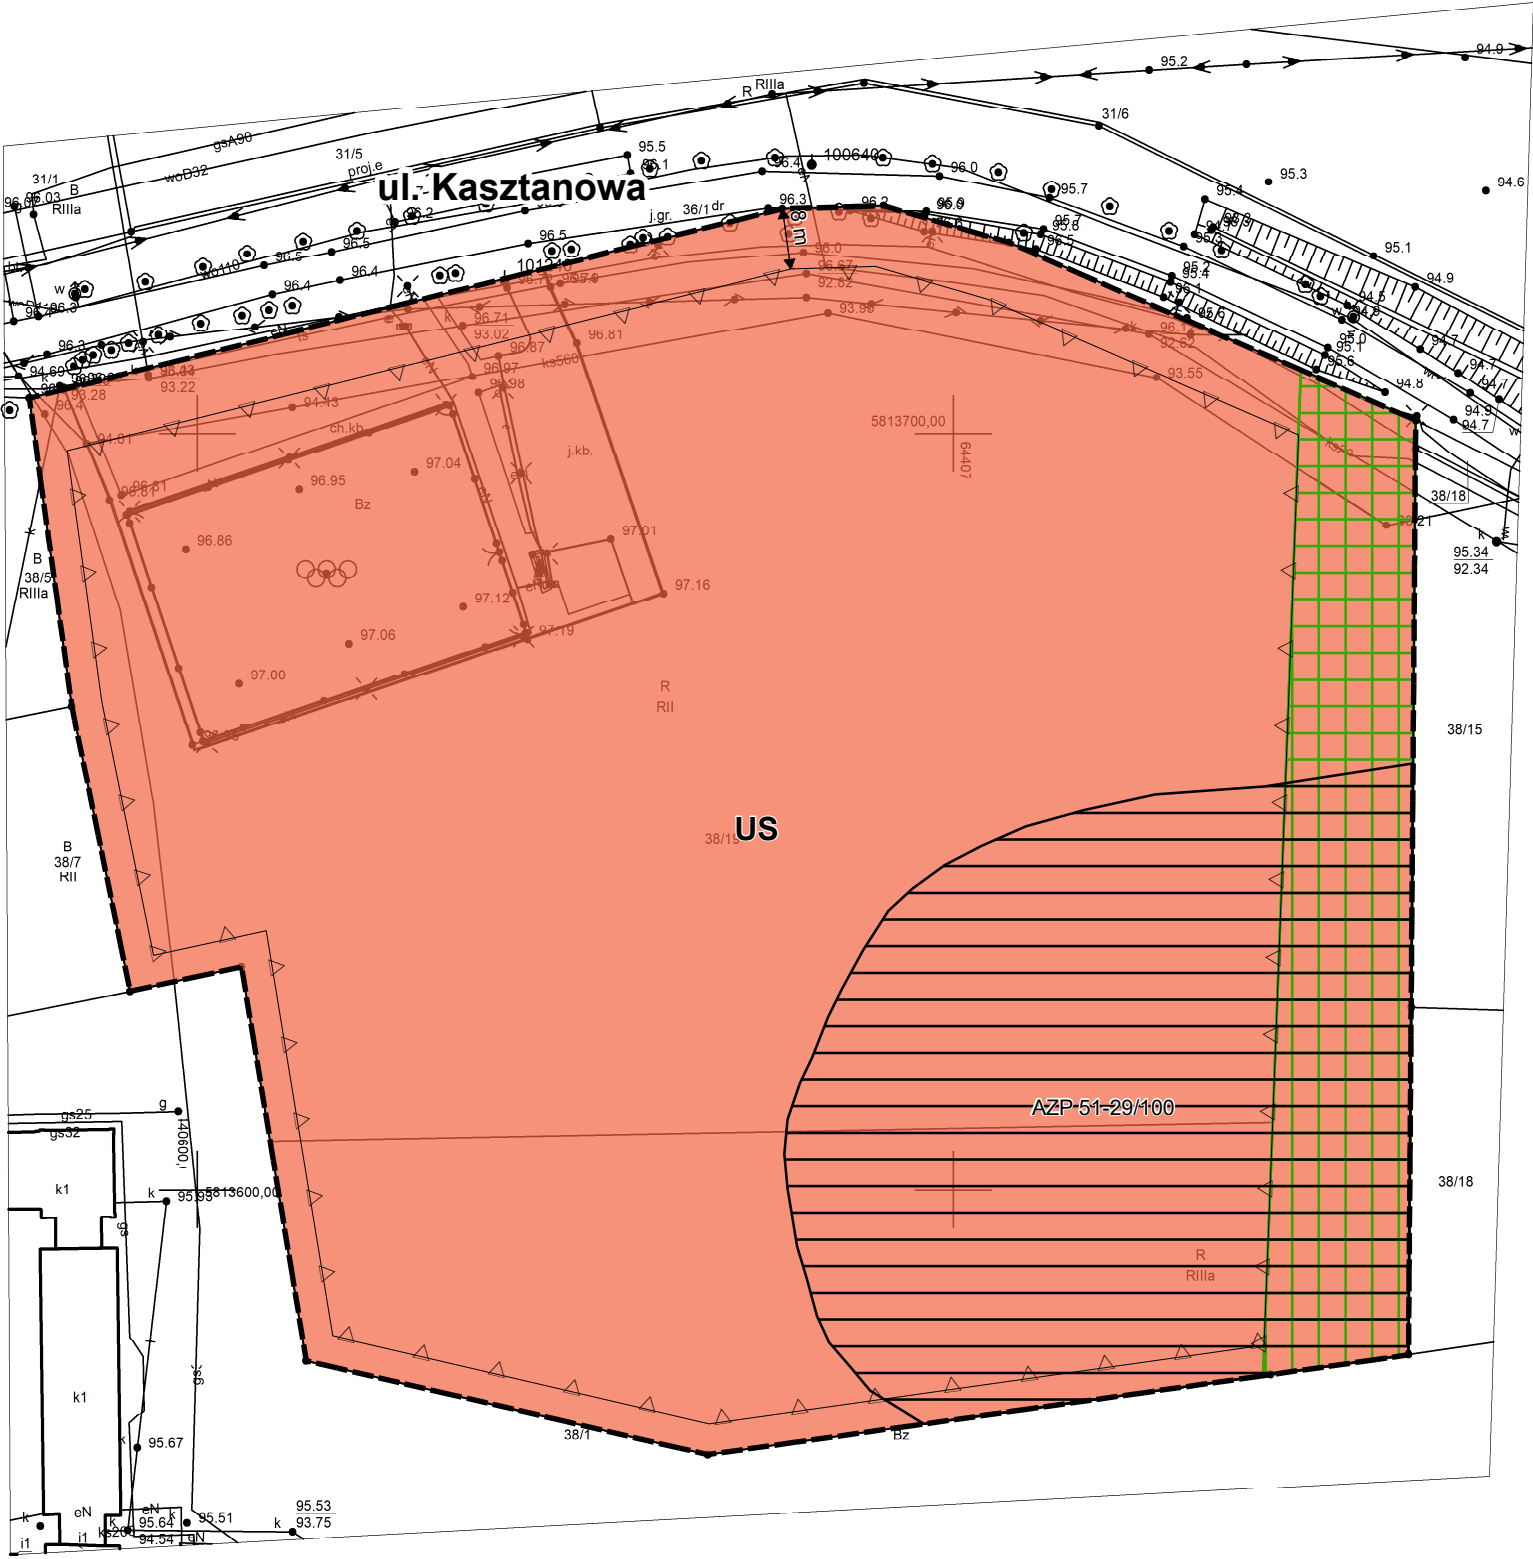

WYRYS ZE STUDIUUM UWARUNKOWAŃ I KIERUNKÓW ZAGOSPODAROWANIA PRZESTRZENNEGO GMINY SWARZĘDZ
(Uchwała Nr X/51/2011 Rady Miejskiej w Swarzędzu z dnia 29.03.2011 r. zmieniona Uchwałą Nr XXXV/402/2021
Rady Miejskiej w Swarzędzu z dnia 23.03.2021 r.)
SKALA 1 : 10 000



- Oznaczenia
- M/U - TERENY ZABUDOWY MIESZKANIOWO-USŁUGOWEJ
- ZL - LASY
- GRANICA OPRACOWANIA MPZP

Miejscowy plan zagospodarowania przestrzennego został sporządzony w układzie współrzędnym ETRF2000-PL (EPSG:2177), na mapie zasadniczej pochodzącej z państwowego zasobu geodezyjnego i kartograficznego - PL.PZGiK.7473, wydanej przez Starostę Poznańskiego.