

MIEJSCOWY PLAN ZAGOSPODAROWANIA PRZESTRZENNEGO OBEJMUJĄCY OBSZAR DZIAŁEK O NR EWID. 67/26 I 67/25 W RABOWICACH **PROJEKT**


0 25 50 75 m

SKALA 1:2000


OZNACZENIA:

-  granica obszaru objętego miejscowym planem zagospodarowania przestrzennego
-  granica administracyjna gminy
-  linia rozgraniczająca tereny o różnym przeznaczeniu lub różnych zasadach zagospodarowania
-  nieprzekraczalna linia zabudowy
-  teren usług lub produkcji lub gospodarowania odpadami
-  teren drogi wewnętrznej
-  stanowisko archeologiczne ujęte w gminnej ewidencji zabytków
-  stanowisko archeologiczne ujęte w wojewódzkiej ewidencji zabytków
-  pas zieleni izolacyjnej
-  10m wymiarowanie

Cały obszar objęty planem położony jest w granicach Głównego Zbiornika Wód Podziemnych Nr 143 "Subzbiornik Inowrocław - Gniezno" oraz Głównego Zbiornika Wód Podziemnych Nr 144 "Dolina Kopalna Wielkopolska"

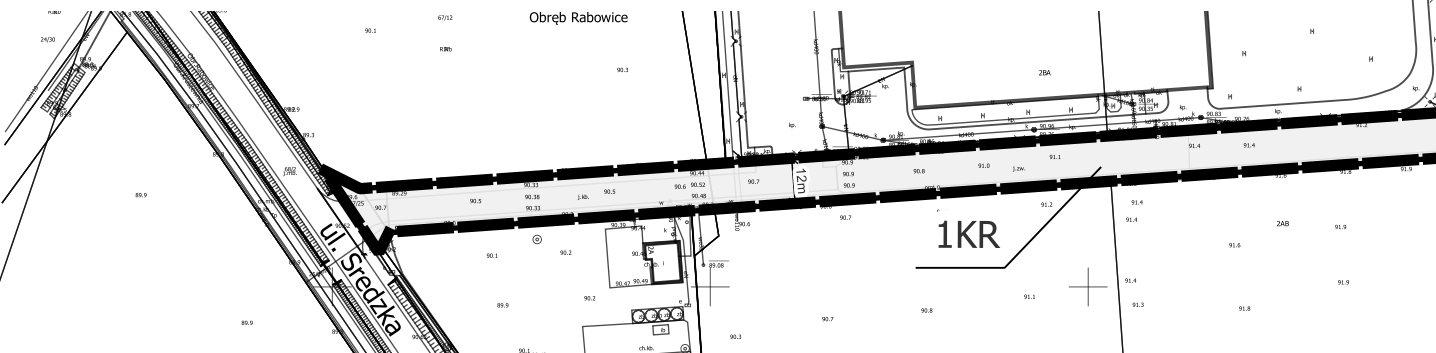

Wyrys ze Studium uwarunkowań i kierunków zagospodarowania przestrzennego Gminy Swarzędz SKALA 1:10000

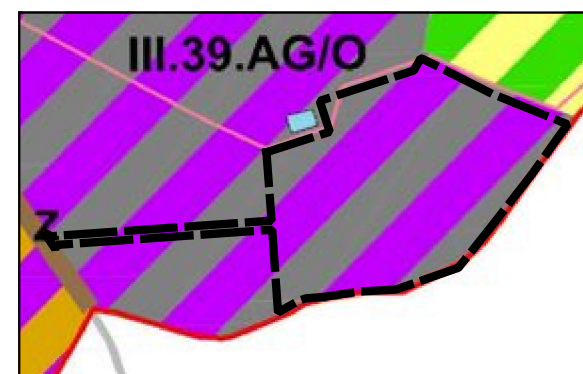

-  granica obszaru objętego miejscowym planem zagospodarowania przestrzennego
-  teren aktywizacji gospodarczej z terenem infrastruktury technicznej - gospodarowanie odpadami
-  projektowany gazociąg
-  istniejące drogi główne, KG
-  granica gminy Swarzędz

Załącznik nr 1 do Uchwały Nr
Rady Miejskiej w Swarzędzu z dnia r.



Miejscowy plan zagospodarowania przestrzennego został sporządzony w układzie współrzędnym: ETRF2000-PL (EPSG:2177), na kopii mapy wektorowej zasadniczej pochodzącej z państwowego zasobu geodezyjnego i kartograficznego - PL.PZGiK.7473, wydanej przez Starostę Poznańskiego