



- LEGENDA**

 - GRANICA OBSZARU OBJĘTEGO OPRACOWANIEM PLANEM MIEJSCOWYM
 - LINIE ROZGRANICZAJĄCE TERENY O RÓŻNYM PRZEZNACZENIU LUB O RÓŻNYCH ZASADACH ZAGOSPODAROWANIA
 - LINIA ZABUDOWY NIEPRZEKRACZALNA
 - LINIA ZABUDOWY OBOWIĄZUJĄCA
 - TERENY ZABUDOWY MIESZKANIOWEJ JEDNORODZINNEJ (MN)
 - TERENY ZABUDOWY MIESZKANIOWEJ JEDNORODZINNEJ Z USŁUGAMI (MN/U)
 - TEREN INFRASTRUKTURY TECHNICZNEJ - ENERGETYKA (E)
 - TERENY DRÓG WEWNĘTRZNYCH (KDW)
 - TERENY ZIELENI URZĄDZONEJ (ZP)
 - PAS ZIELENI IZOLACYJNEJ (ZBI/A)
 - LINIE ELEKTROENERGETYCZNE Z PASEM TECHNICZNYM INFRASTRUKTURY

MAPA TERENU

Mapa przedstawia teren z podziałem na działki i tereny o różnym przeznaczeniu. Działki są oznaczone numerami, np. 251/1, 251/3, 251/4, 251/5, 251/6, 251/7, 251/8, 251/9, 251/10, 252/3, 252/4, 252/6, 253/3, 253/4, 253/6, 253/7, 254/6, 254/7, 254/8, 254/99, 254/100. Tereny o różnym przeznaczeniu są oznaczone kolorami: MN (niebieski), MN/U (niebiesko-zielony), E (czerwony), KDW (szary), ZP (zielony), ZBI/A (ciemnoniebieski). Linie energetyczne i infrastruktury technicznej są oznaczone symbolami: E (czerwony), KDW (szary), ZP (zielony), ZBI/A (ciemnoniebieski).




UWARUNKOWAŃ I KIERUNKÓW ZAGOSPODAROWANIA PRZESTRZENNEGO GMINY SWARZEDZ

OBJAŚNIENIA

- UŻYTKOWANIE TERENÓW - ISTNIEJĄCE**
-
- GRANICA CHWYT
 - GRANICA MASTA
 - LAS
 - POLA UPRZĄDZANE
 - KWI
 - NIEUŻYTO
 - WODY CIĄNATE
 - CIEKI
 - TERENY ŚCIEŻY I ORODOWY
 - TERENY ORODOWY OZNAKOWYCH
 - TERENY ENERGETYKI PRZEMISLOWEJ

- [illegible]

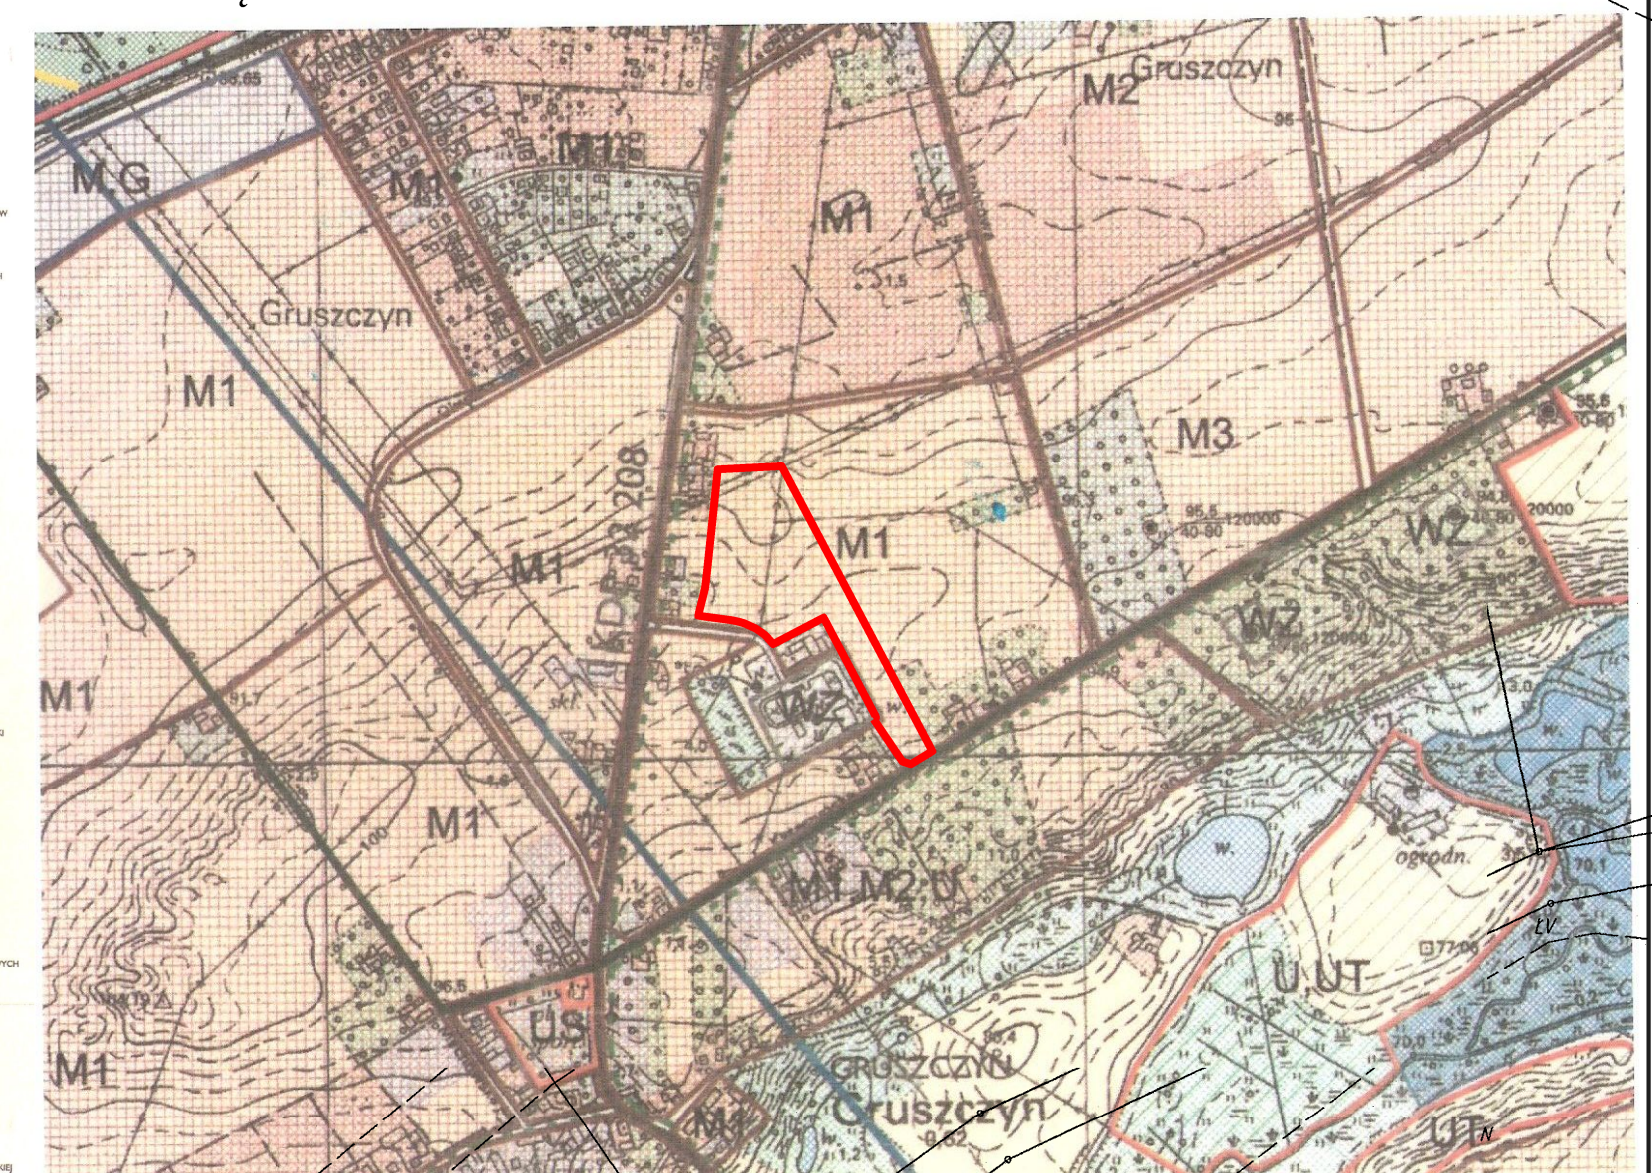

skala 1: 10 000

granica opracowania planu

Załącznik nr 1 do Uchwały Nr.....
Rady Miejskiej w Swarzędzu z dnia.....

GŁÓWNY PROJEKTANT: mgr inż. arch. Maria Jurczyśzyn
Członek Zachodniego Wojewódzkiej Izby Urbanistów nr Z-209

WSPÓŁPRACA: mgr Wojciech Brzuchalski