



ZMIANA MIEJSCOWEGO PLANU ZAGOSPODAROWANIA PRZESTRZENNEGO "DOLINA MICHAŁÓWKI" W GARBACH

ZALĄCZNIK NR 1
DO UCHWAŁY NR XXXII/311/2017
RADY MIEJSKIEJ W SWARZĘDZU
Z DNIA 24.01.2017 R.

WYRYS ZE STUDIUM UWARUNKOWAŃ I KIERUNKÓW
ZAGOSPODAROWANIA PRZESTRZENNEGO GMINY SWARZĘDZ

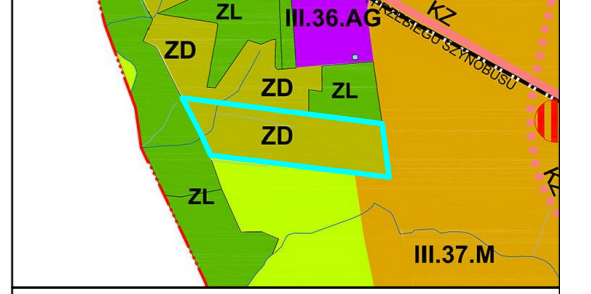

GRANICA OBSZARU OBJĘTEGO ZMIANĄ MIEJSCOWEGO
PLANU ZAGOSPODAROWANIA PRZESTRZENNEGO
ZD - TERENY OGRODÓW DZIAŁKOWYCH
M - TERENY ZABUDOWY MIESZKANIOWEJ
ZL - LASY

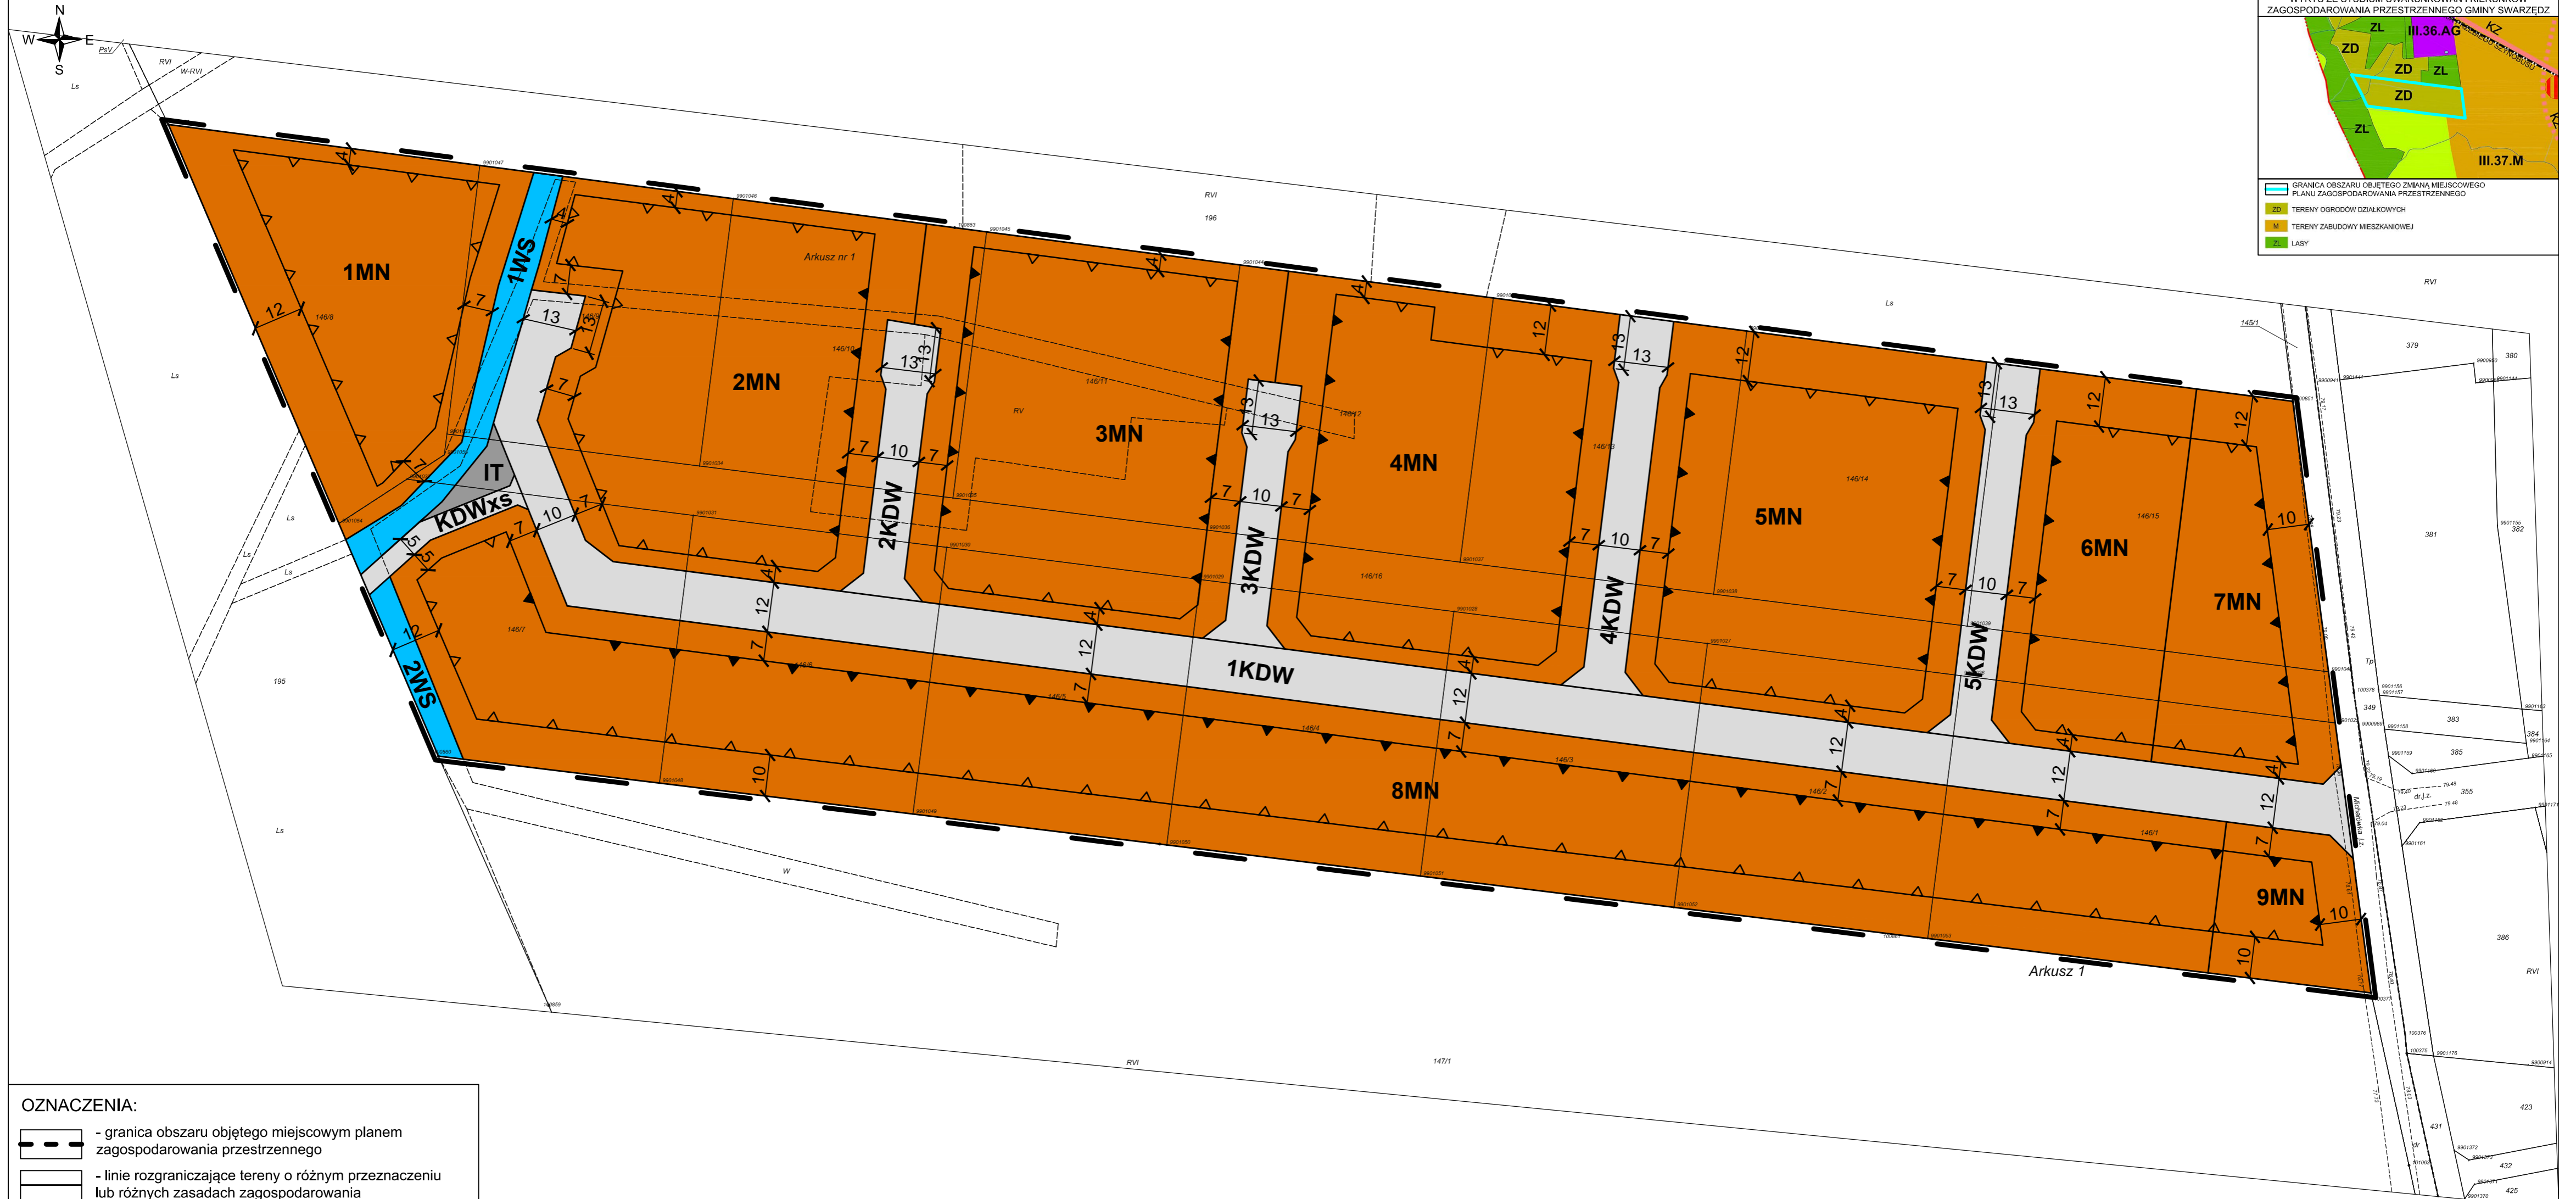

OZNACZENIA:

- granica obszaru objętego miejscowym planem zagospodarowania przestrzennego
- linie rozgraniczające tereny o różnym przeznaczeniu lub różnych zasadach zagospodarowania
- nieprzekraczalne linie zabudowy
- obowiązujące linie zabudowy
- MN** - tereny zabudowy mieszkaniowej jednorodzinnej
- WS** - tereny wód powierzchniowych śródlądowych
- IT** - teren infrastruktury technicznej
- KDW** - tereny dróg wewnętrznych
- KDWxs** - teren wewnętrznego ciągu pieszo-rowerowego

KONCEPT
PRACOWNIA URBANISTYCZNA

Koncept Pracownia Urbanistyczna
tel. +48 693 861 941
e-mail: biuro@konceptpracownia.pl
www.konceptpracownia.pl

1 : 1000

