


Miejscowy plan zagospodarowania przestrzennego "Rejon ulic Sarbinowskiej, Jesiennej i Łowieckiej w Łowęcinie" - część A.

Załącznik Nr 1 do Uchwały Nr .../.../2022 Rady Miejskiej w Swarzędzu z dnia 2022 r.

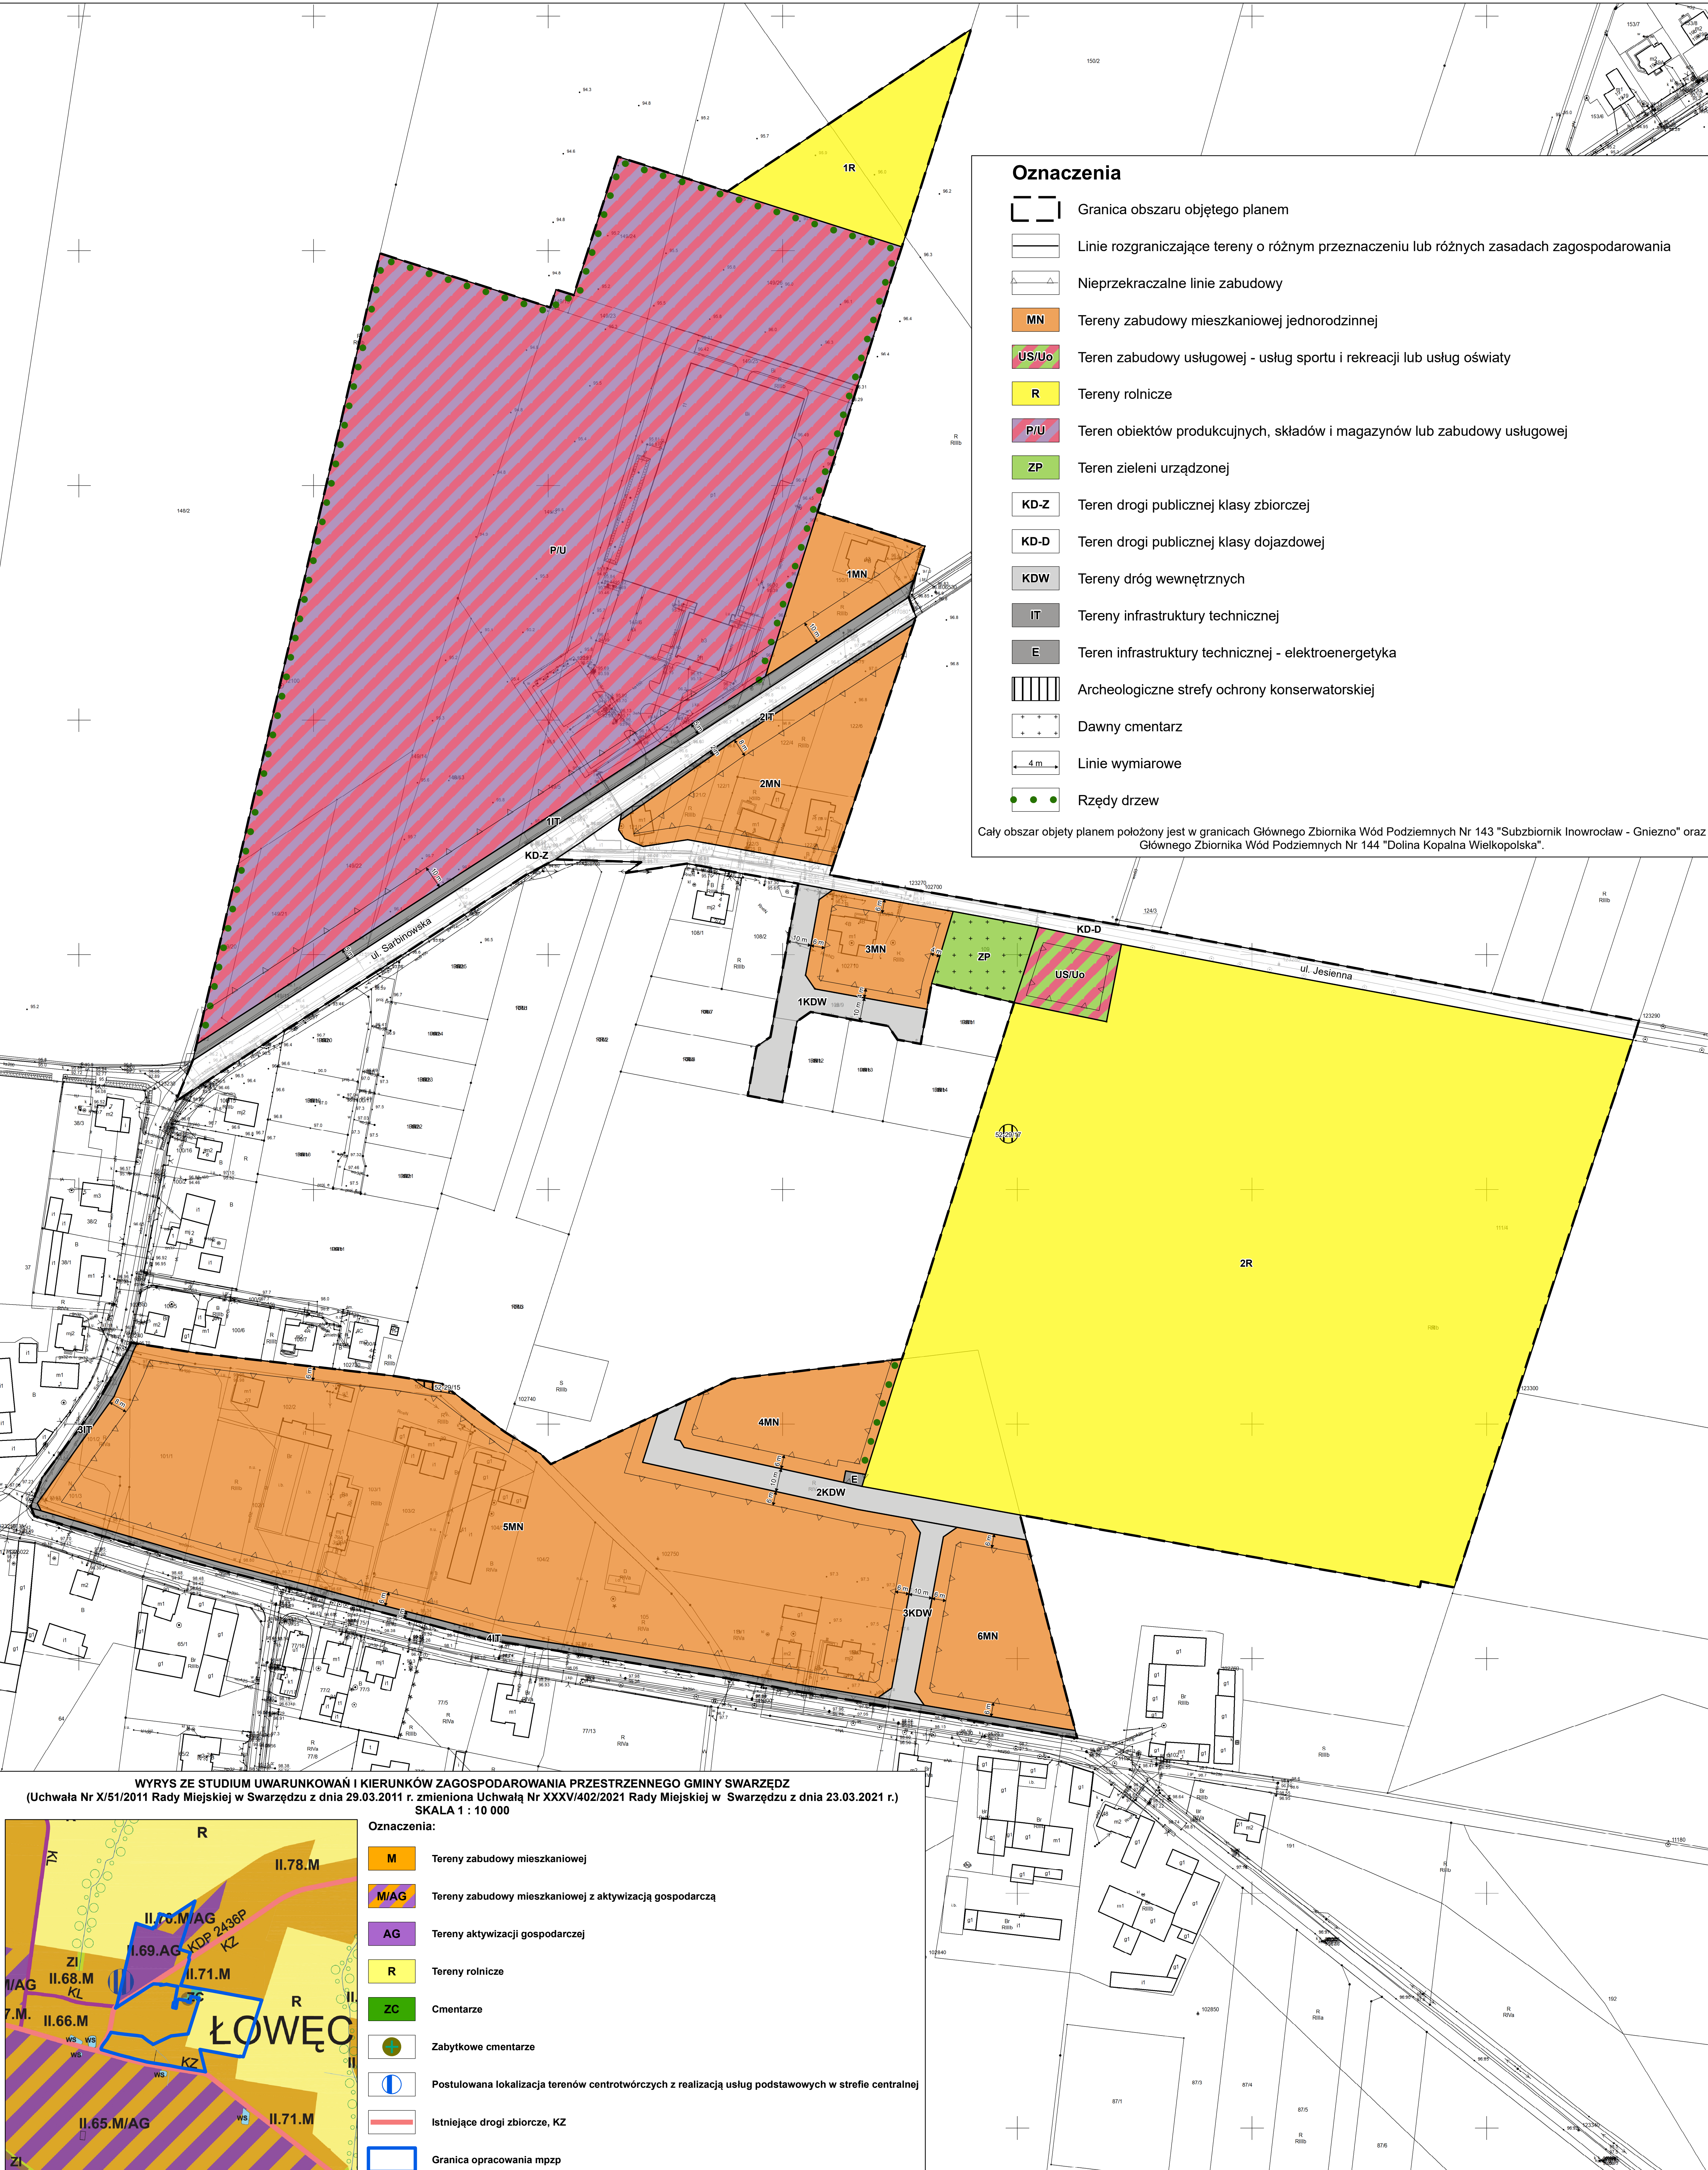

Oznaczenia

Granica obszaru objętego planem

Linie rozgraniczające tereny o różnym przeznaczeniu lub różnych zasadach zagospodarowania

Nieprzekraczalne linie zabudowy

MN Tereny zabudowy mieszkaniowej jednorodzinnej

US/Uo Teren zabudowy usługowej - usług sportu i rekreacji lub usług oświaty

R Tereny rolnicze

P/U Teren obiektów produkcyjnych, składów i magazynów lub zabudowy usługowej

ZP Teren zieleni urządzonej

KD-Z Teren drogi publicznej klasy zbiorczej

KD-D Teren drogi publicznej klasy dojazdowej

KDW Tereny dróg wewnętrznych

IT Tereny infrastruktury technicznej

E Teren infrastruktury technicznej - elektroenergetyka

Archeologiczne strefy ochrony konserwatorskiej

Dawny cmentarz

Linie wymiarowe

Rzędy drzew

Cały obszar objęty planem położony jest w granicach Głównego Zbiornika Wód Podziemnych Nr 143 "Subzbiornik Inowrocław - Gniezno" oraz Głównego Zbiornika Wód Podziemnych Nr 144 "Dolina Kopalnia Wielkopolska".

WYRYS ZE STUDIUM UWARUNKOWAŃ I KIERUNKÓW ZAGOSPODAROWANIA PRZESTRZENNEGO GMINY SWARZĘDZ
(Uchwała Nr X/51/2011 Rady Miejskiej w Swarzędzu z dnia 29.03.2011 r. zmieniona Uchwałą Nr XXXV/402/2021 Rady Miejskiej w Swarzędzu z dnia 23.03.2021 r.)
SKALA 1 : 10 000

