


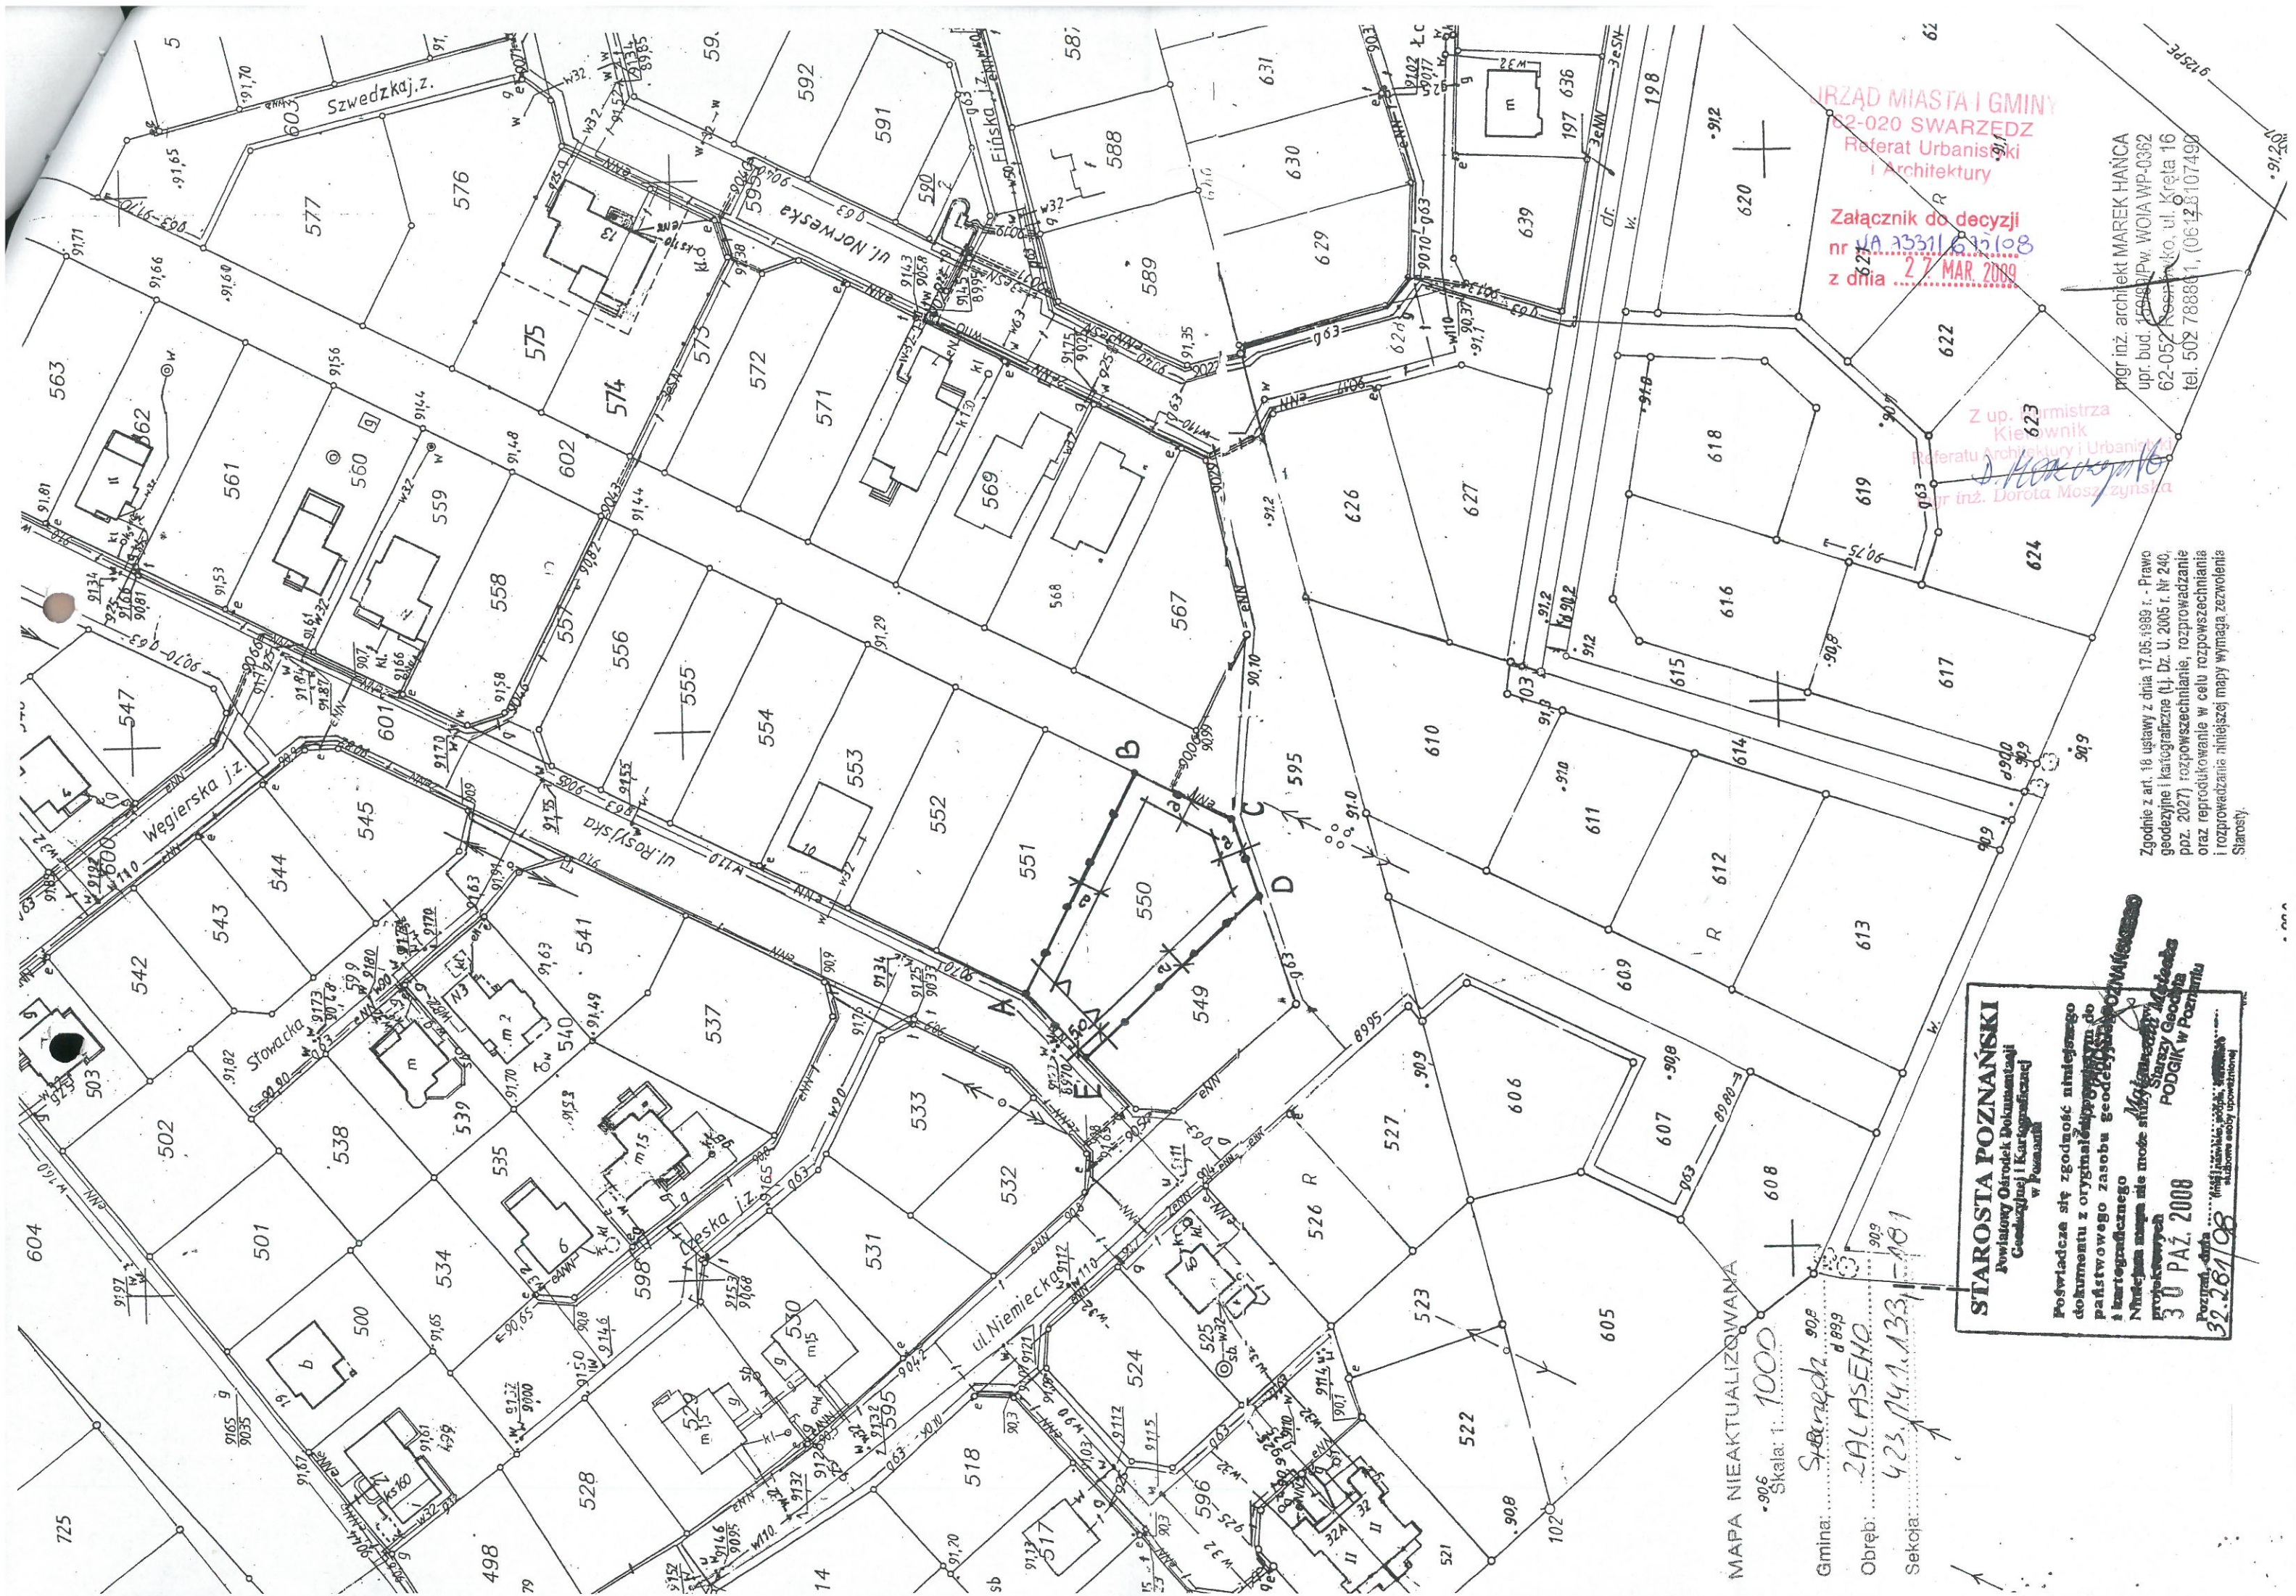

URZĄD MIASTA I GMINY
62-020 SWARZEDZ
Referat Urbanistyczny
i Architektury

Załącznik do decyzji
nr 14331/625108
z dnia 27 MAR. 2009

Z up. inż. architekta MAREK HANCA
upr. bud. 15940/Pw. WOJA WP-0362
62-052 Poznań, ul. Kręta 16
tel. 502 788861, (06) 25 107 498

Z up. inż. architekta MAREK HANCA
upr. bud. 15940/Pw. WOJA WP-0362
62-052 Poznań, ul. Kręta 16
tel. 502 788861, (06) 25 107 498

Zgodnie z art. 18 ustawy z dnia 17.05.1989 r. - Prawo
geodezyjne i kartograficzne (t.j. Dz. U. 2005 r. Nr 240,
poz. 2027) rozpowszechnianie, rozpraszanie
oraz reprodukcje w celu rozpowszechniania
i rozprowadzania niniejszej mapy wymaga zezwolenia
Starosty.

STAROSTA POZNAŃSKI
Powiatowy Ośrodek Dokumentacji
Geodezyjnej i Kartograficznej
w Poznaniu

Podpisuje się zgodność niniejszego
dokumentu z oryginałem mapy do
państwowego zasobu geodezyjnego i kartograficznego
i kartograficznego
Niniejsza mapa nie może służyć do celów
projektowych
Poznań, 30 PAŹ. 2008
32.261/08

MAPA NIEAKTUALIZOWANA

Skala: 1:1000

Gmina: Swarzędz

Obręb: 241ASEHO

Sekcja: 423.141.133.1-181