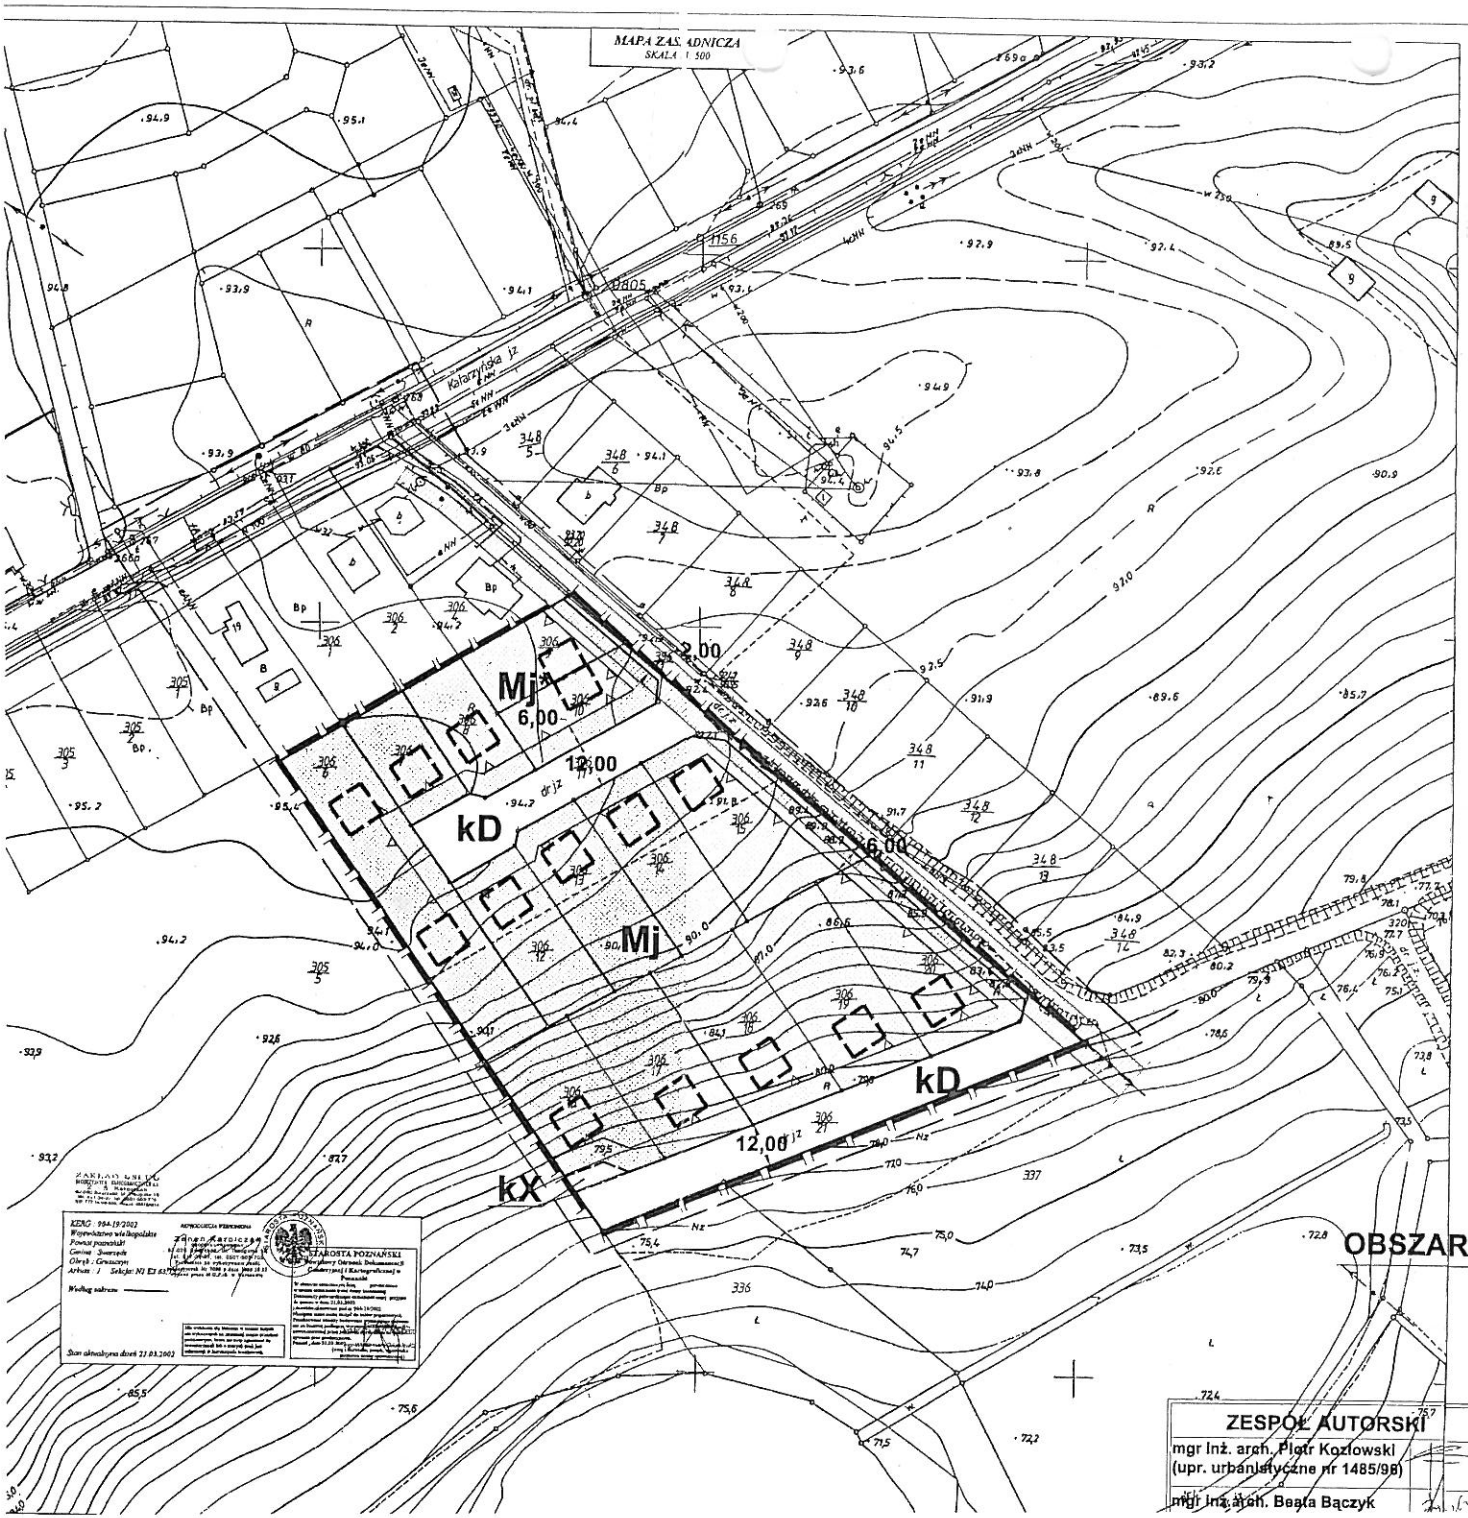

MIEJSCOWY PLAN ZAGOSPODAROWANIA PRZESTRZENNEGO GMINY SWARZĘDZ W ZAKRESIE OBEJMUJĄCYM DZIAŁKI POŁOŻONE W GRUSZCZYNIE PRZY UL. KATARZYŃSKIEJ I OZNACZONE NUMERAMI GEOD. OD 306/6 DO 306/21.

SKALA 1 : 1000

Załącznik Nr1 do uchwały Nr XXVII/214/2004 Rady Miejskiej w Swarzędzu z dnia 30 czerwca 2004 r. opublikowanej w Dzienniku Urzędowym Województwa Wielkopolskiego Nr XXVIII poz. 24 z dnia .....

OZNACZENIA

- GRANICA OPRACOWANIA I OBOWIĄZYWANIA ZMAINY PLANU
- LINIE ROZGRANICZAJĄCE TERENY O RÓŻNYCH FUNKCJACH I RÓŻNYM SPOSOBIE UŻYTKOWANIA
- NIEPRZEKRACZALNE LINIE ZABUDOWY
- LINIE PODZIAŁU WEWNĘTRZNEGO
- Mj — TEREN ZABUDOWY MIESZKANIOWEJ JEDNORODZINNEJ
- Mj* — ZABUDOWA MIESZKANIOWA BLIŹNIACZA
- kD, kX — TEREN KOMUNIKACJI
- LINIA ENERGETYCZNA ŚREDNIEGO NAPIĘCIA 15kV wraz ze strefą ograniczonego użytkowania

PRZEWODNICZĄCA RADY MIEJSKIEJ W SWARZĘDZU
Bożena Szydłowska

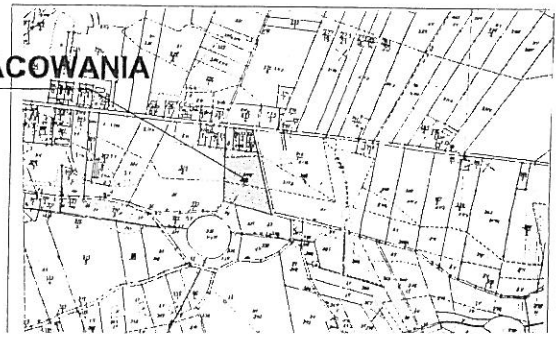

ZESPÓŁ AUTORSKI
mgr inż. arch. Piotr Kozłowski
(upr. urbanistyczne nr 1485/98)
mgr inż. arch. Beata Bączyk