



Miejscowy plan zagospodarowania przestrzennego wschodniej części obrębu Zalasewo.

Skala 1 : 1 000

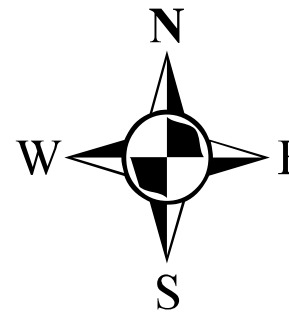


Załącznik Nr 1 do Uchwały Nr .../.../2021 Rady Miejskiej w Swarzędzu z dnia 2021 r.

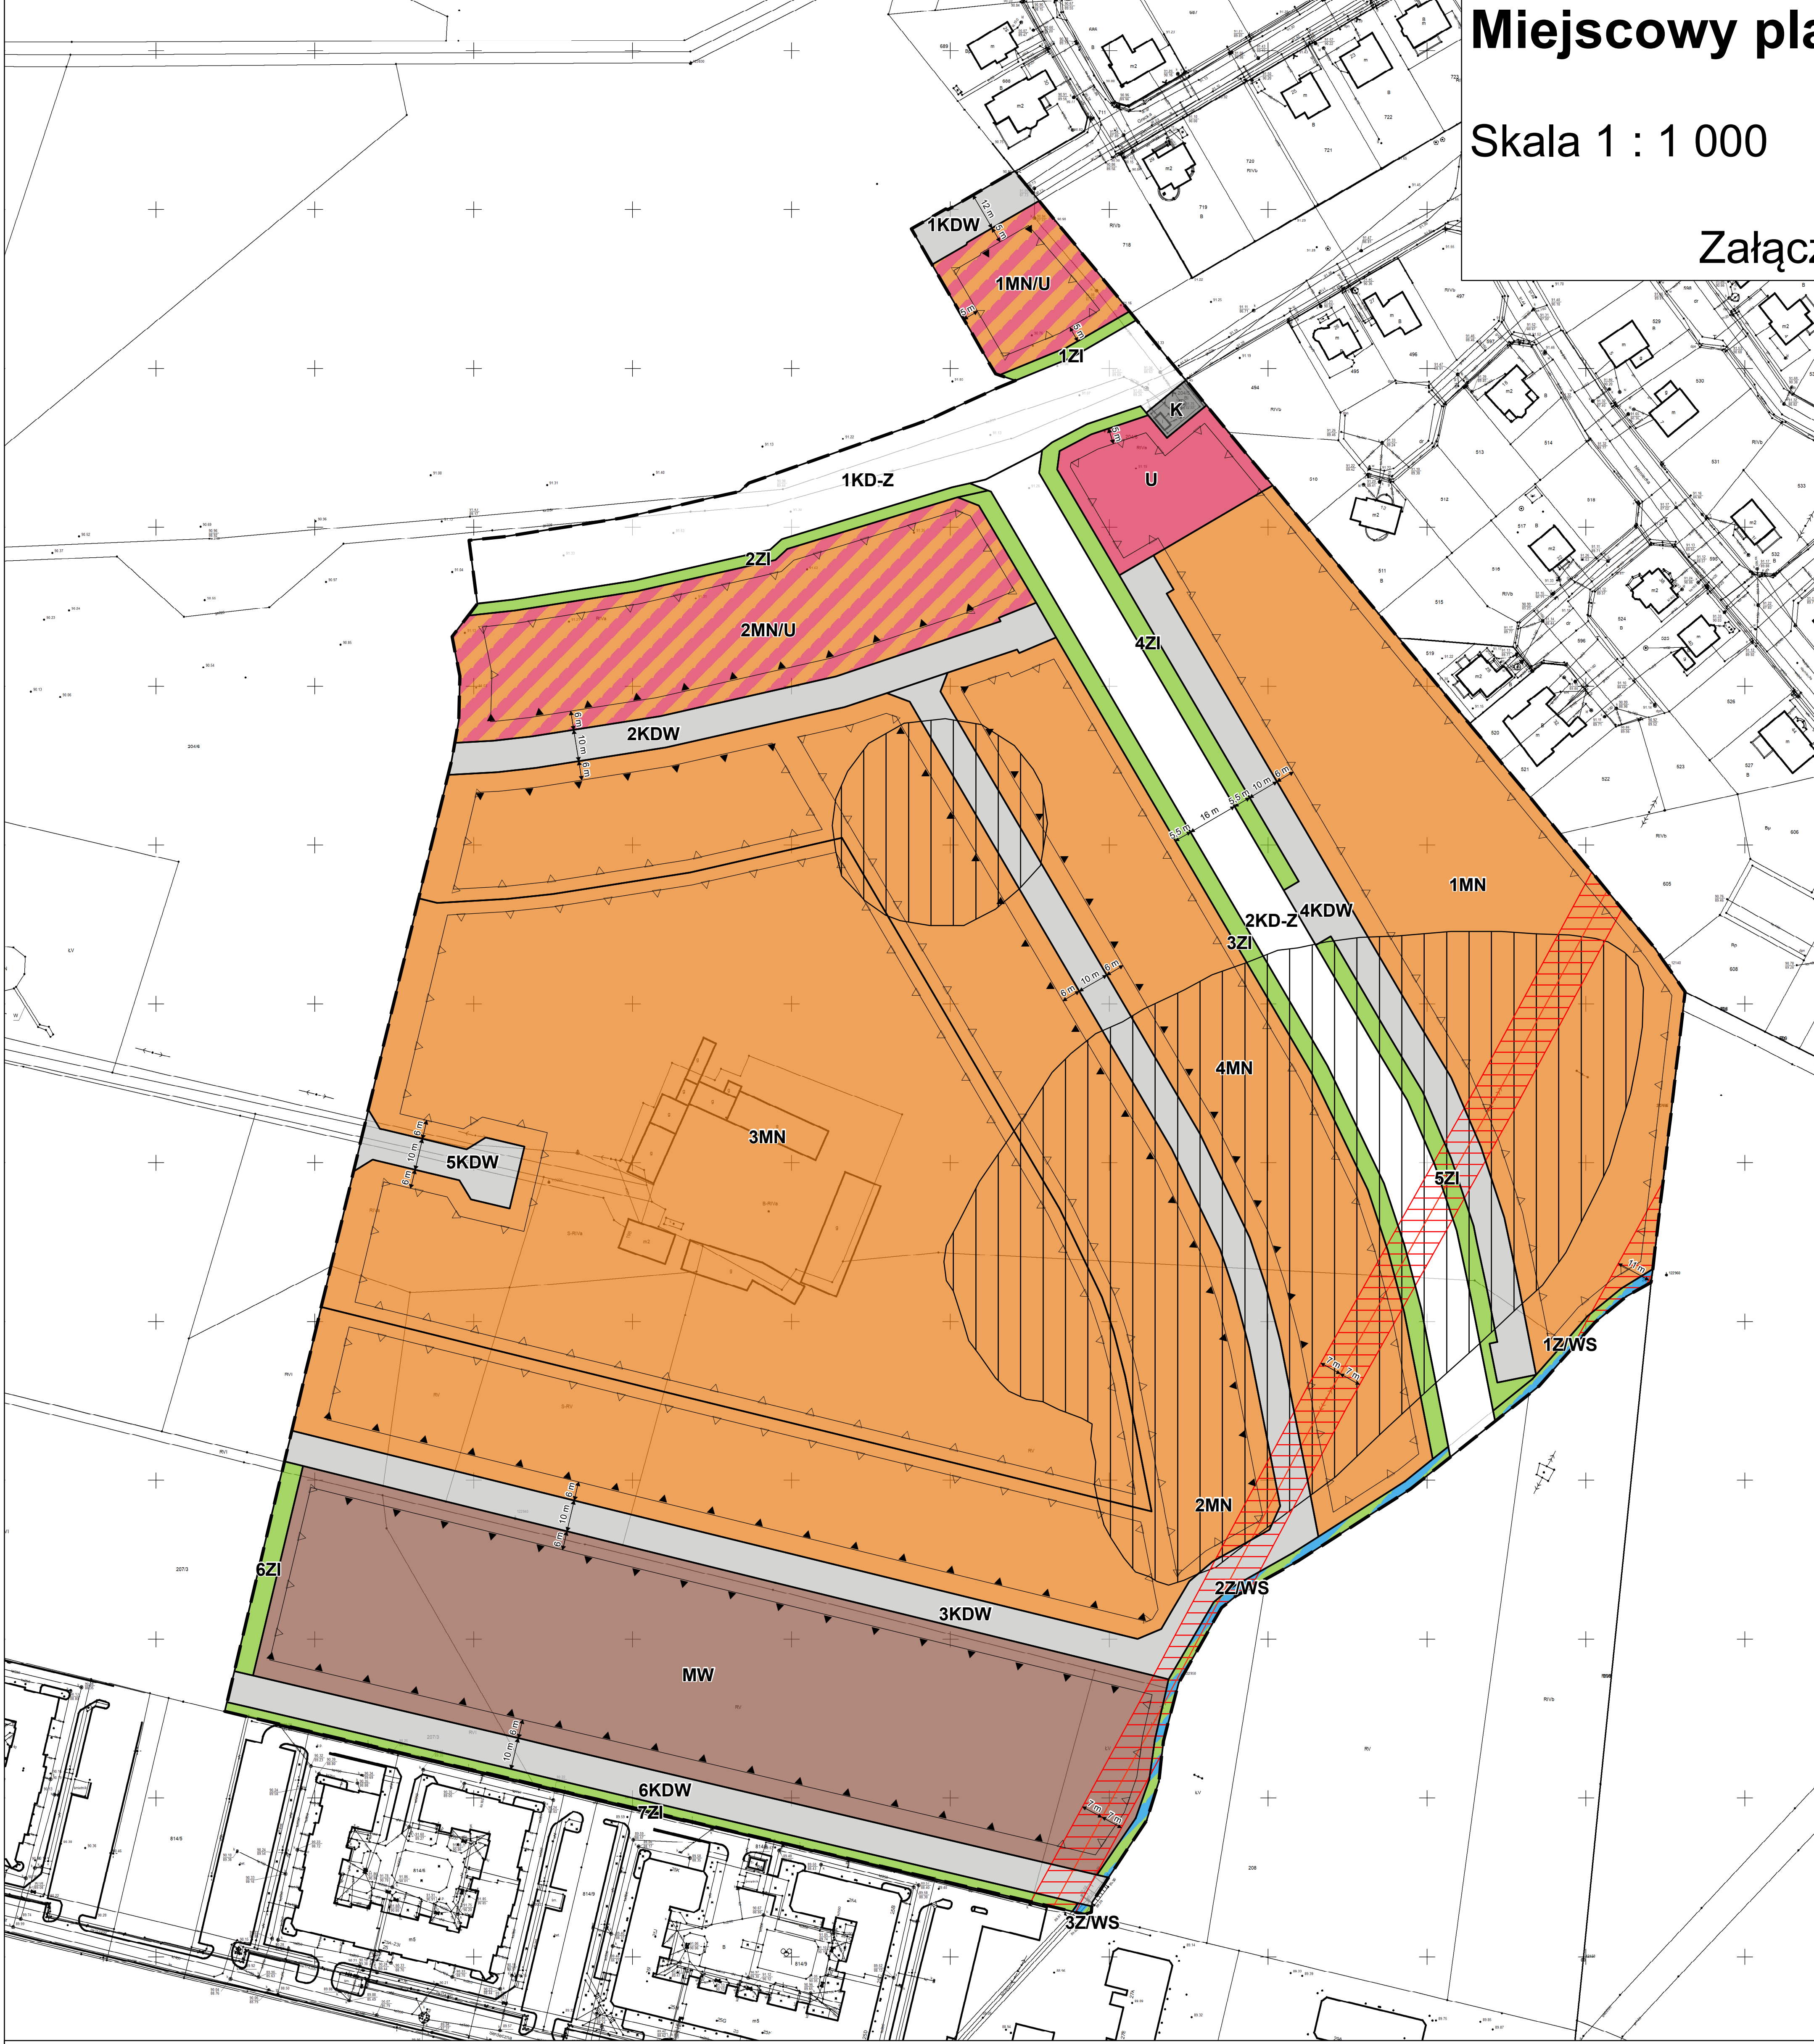

Oznaczenia

	Granica obszaru objętego planem		Tereny zieleni lub wód powierzchniowych śródlądowych
	Linie rozgraniczające tereny o różnym przeznaczeniu lub różnych zasadach zagospodarowania		Teren drogi publicznej klasy głównej
	Obowiązujące linie zabudowy		Tereny dróg publicznych klasy zbiorczej
	Nieprzekraczalne linie zabudowy		Teren drogi publicznej klasy lokalnej
	Tereny zabudowy mieszkaniowej jednorodzinnej		Tereny dróg wewnętrznych
	Tereny zabudowy mieszkaniowej jednorodzinnej lub zabudowy usługowej		Teren infrastruktury technicznej - kanalizacja
	Tereny zabudowy mieszkaniowej wielorodzinnej		Istniejąca linia elektroenergetyczna 110 kV wraz ze strefą jej oddziaływania
	Tereny zabudowy usługowej		Istniejąca linia elektroenergetyczna 15 kV wraz ze strefą jej oddziaływania
	Tereny zabudowy usługowej - usług sakralnych		Archeologiczne strefy ochrony konserwatorskiej
	Tereny zieleni izolacyjnej		Linie wymiarowe

Cały obszar objęty planem położony jest w granicach Głównego Zbiornika Wód Podziemnych Nr 143 "Subzbiornik Inowrocław - Gniezno" oraz Głównego Zbiornika Wód Podziemnych Nr 144 "Dolina Kopalna Wielkopolska".

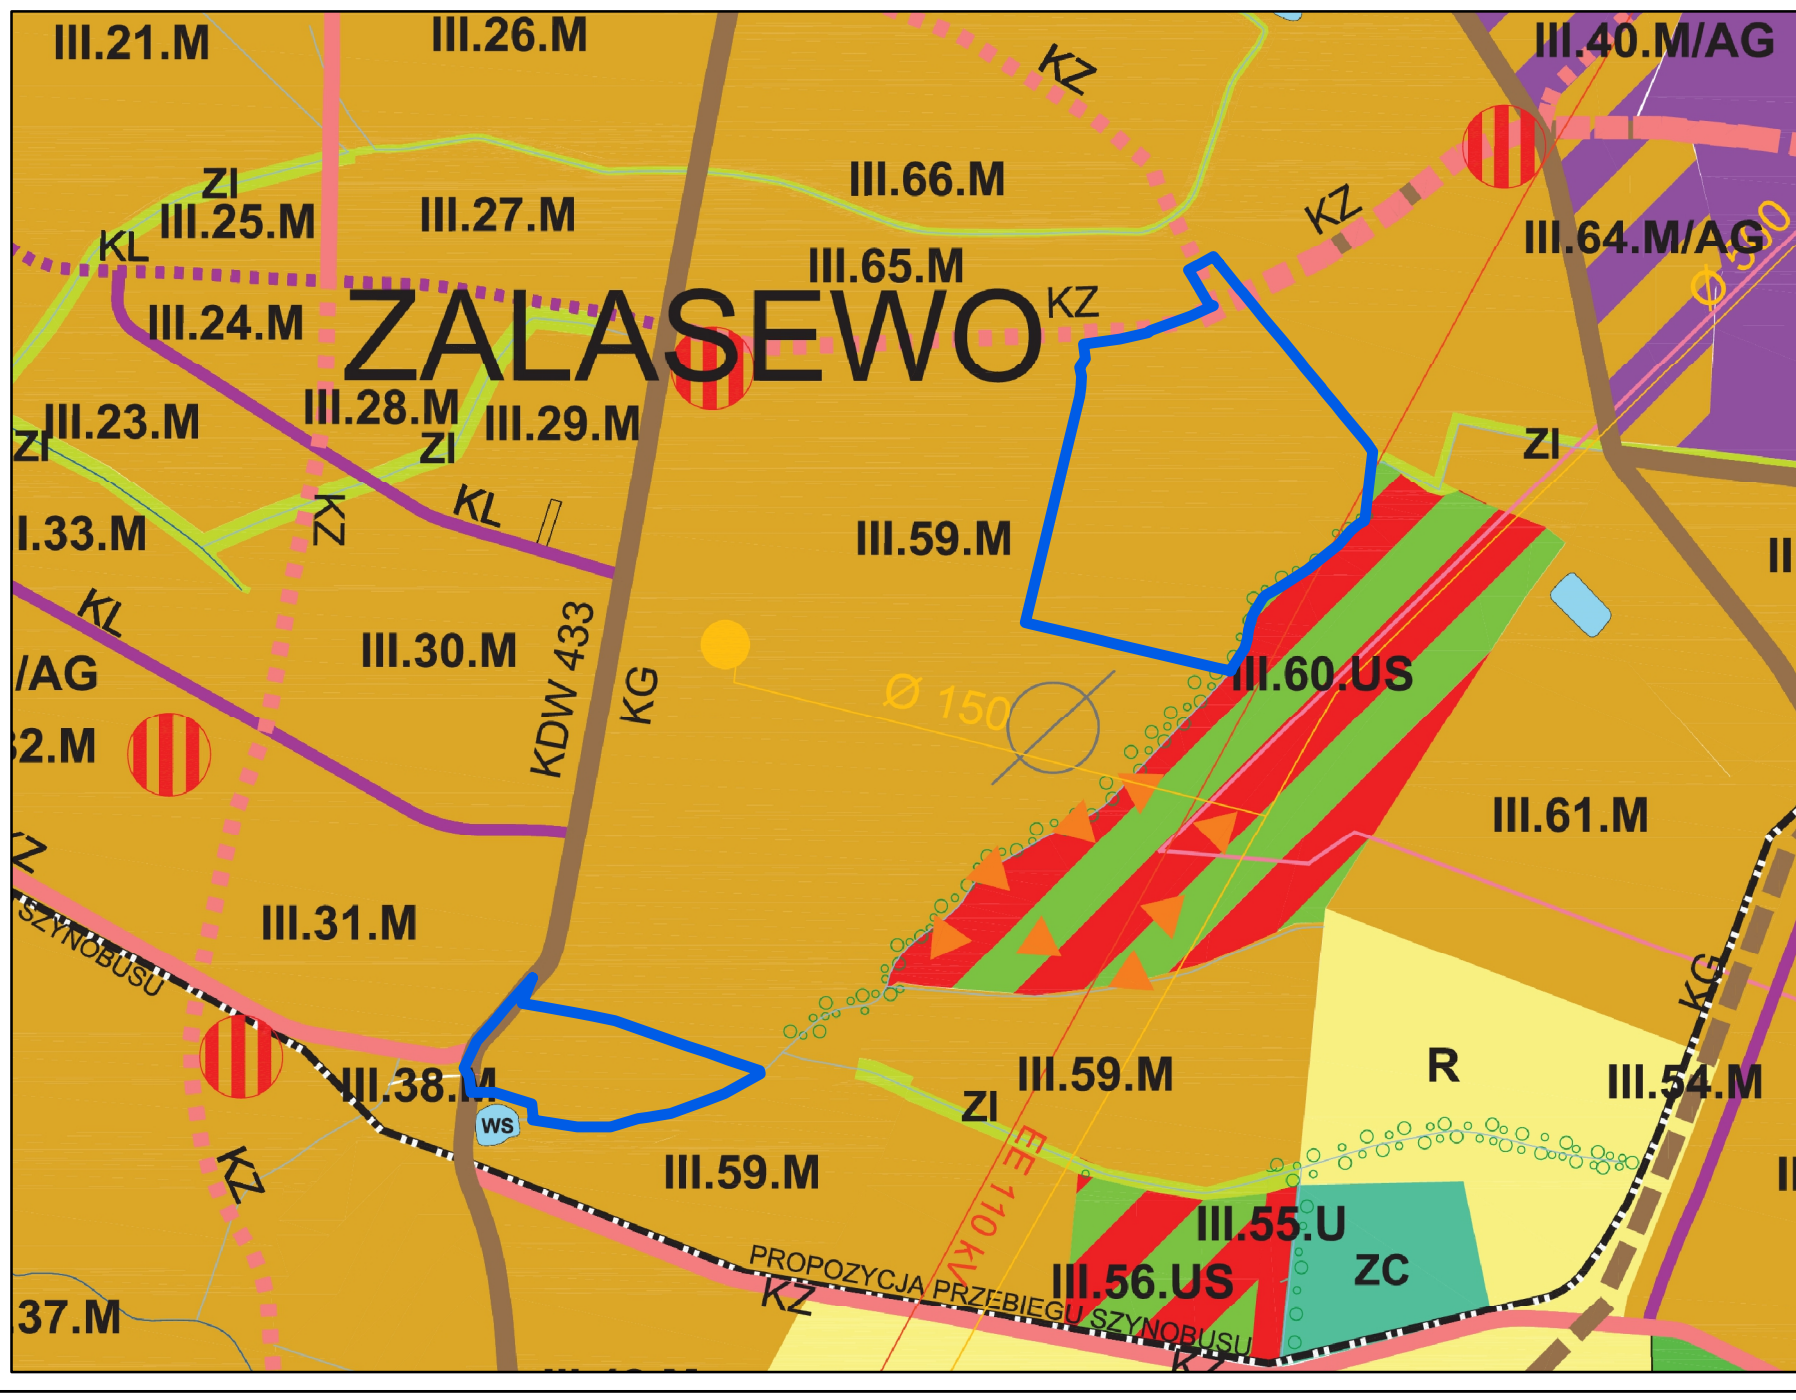

WYRYS ZE STUDIUM UWARUNKOWAŃ I KIERUNKÓW ZAGOSPODAROWANIA PRZESTRZENNEGO GMINY SWARZĘDZ
(Uchwała Nr X/51/2011 Rady Miejskiej w Swarzędzu z dnia 29.03.2011 r.
zmieniona Uchwałą Nr XXXV/402/2021 Rady Miejskiej w Swarzędzu z dnia 23.03.2021 r.)
SKALA 1 : 10 000

Oznaczenia:

	Tereny zabudowy mieszkaniowej
	Pasy zieleni izolacyjnej
	Istniejące drogi główne, KG
	Projektowane drogi zbiorcze, KZ
	Linia elektroenergetyczna 110 kV
	Granica opracowania mpzp