


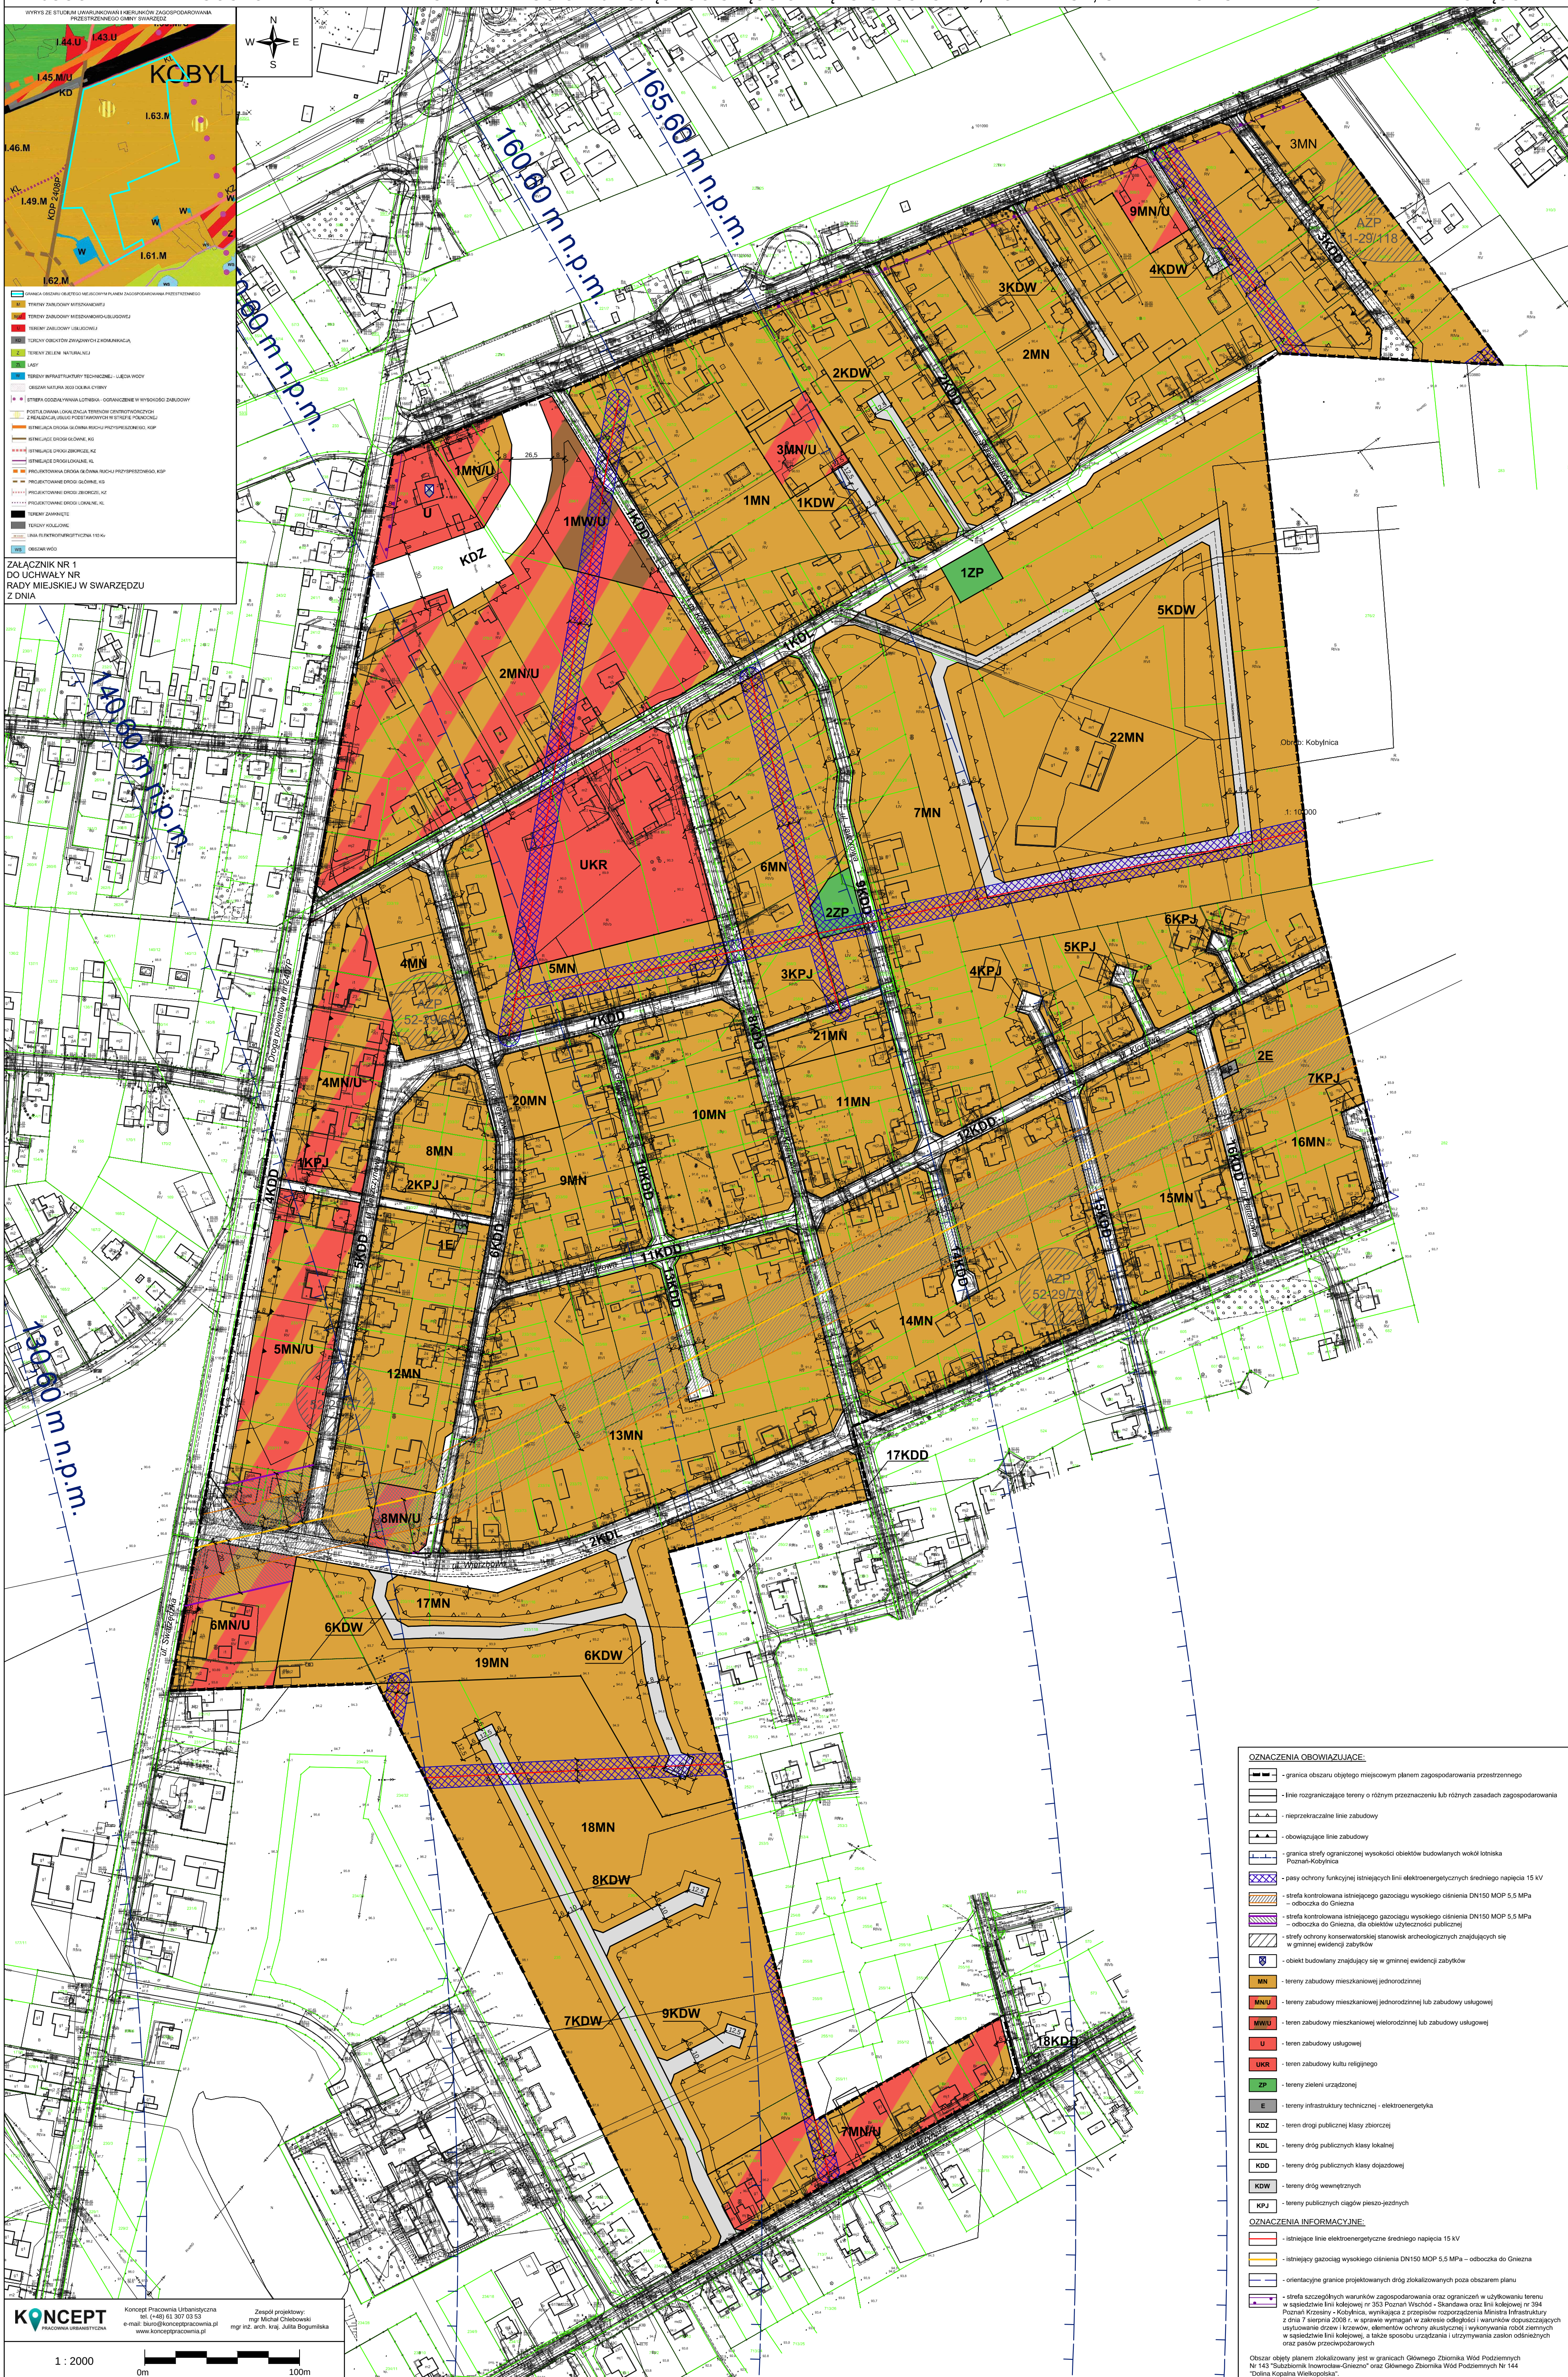

KONCEPT
 PRACOWNIA URBANISTYCZNA
 tel. (+48) 61 307 03 53
 e-mail: biuro@konceptpracownia.pl
www.konceptpracownia.pl

Zespół projektowy:
 mgr Michał Griebowski
 mgr inż. arch. kraj. Julia Bogumińska

1 : 2000

0m 100m