

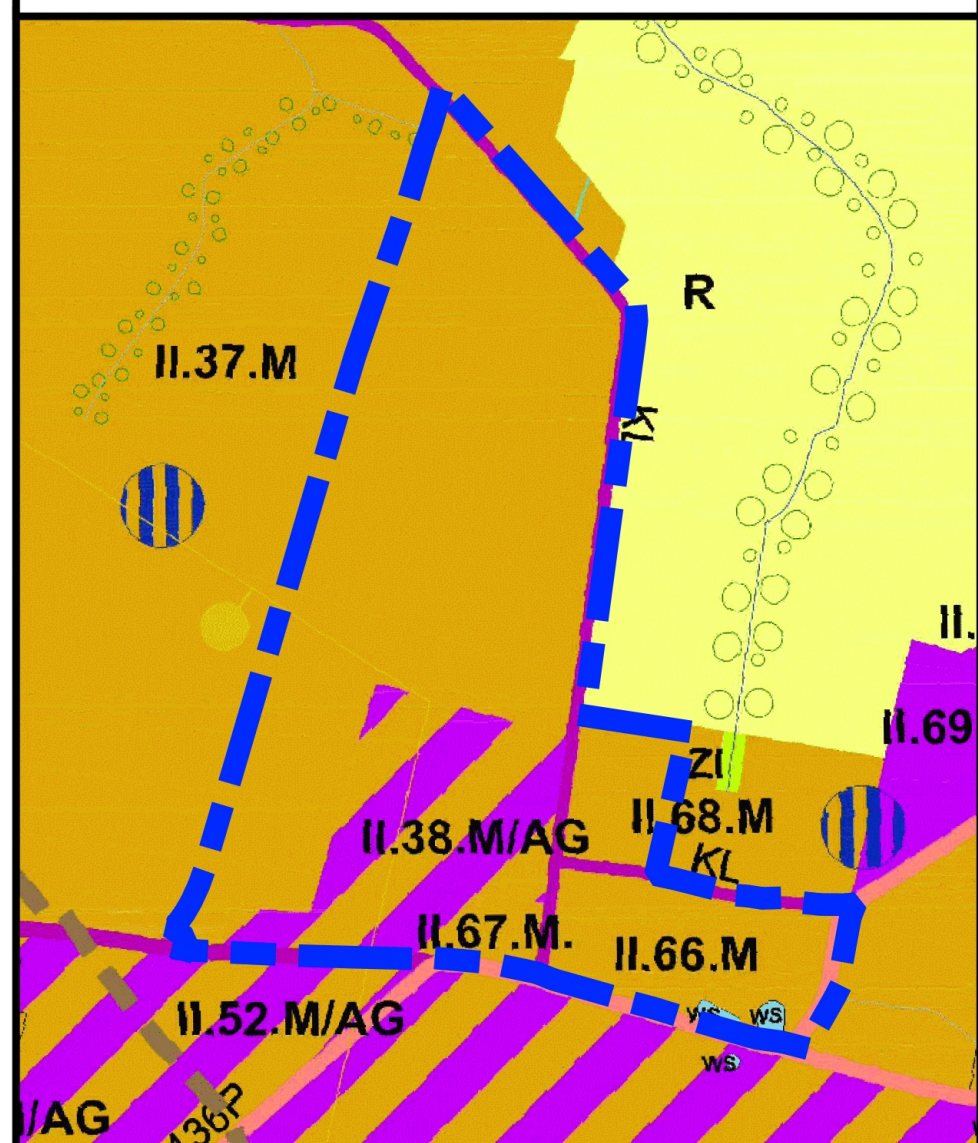


MIEJSCOWY PLAN ZAGOSPODAROWANIA PRZESTRZENNEGO "REJON ULIC CMENTARNEJ I GRUDZIŃSKIEGO W JASINIE ORAZ PSZENNEJ I SZKOLNEJ W ŁOWĘCINIE" - CZĘŚĆ B

Wyrys ze Studium Uwarunkowań i Kierunków Zagospodarowania
Przestrzennego gminy Swarzędz
(Uchwała Rady Miejskiej w Swarzędzu nr
XXV/402/2021 z dnia 23 marca 2021 r.)
Skala 1:10000

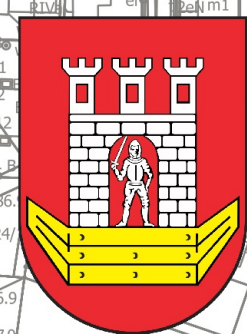

M	TERENY ZABUDOWY MIESZKANIOWEJ
MU	TERENY ZABUDOWY MIESZKANIOWE-USŁUGOWEJ
M/AG	TERENY ZABUDOWY MIESZKANIOWEJ Z AKTYWIZACJĄ GOSPODARCZĄ
ZI	TERENY ZIELENI IZOLACYJNEJ
KG	PROJEKTOWANE DROGI GŁÓWNE, KG
KL	POSTULOWANA LOKALIZACJA TERENÓW CENTROTWORCZYCH Z REALIZACJĄ USŁUG PODSTAWOWYCH W STREFIE CENTRALNEJ
GAZ	GAZOCIĄGI WYSOKIEGO CIŚNIENIA

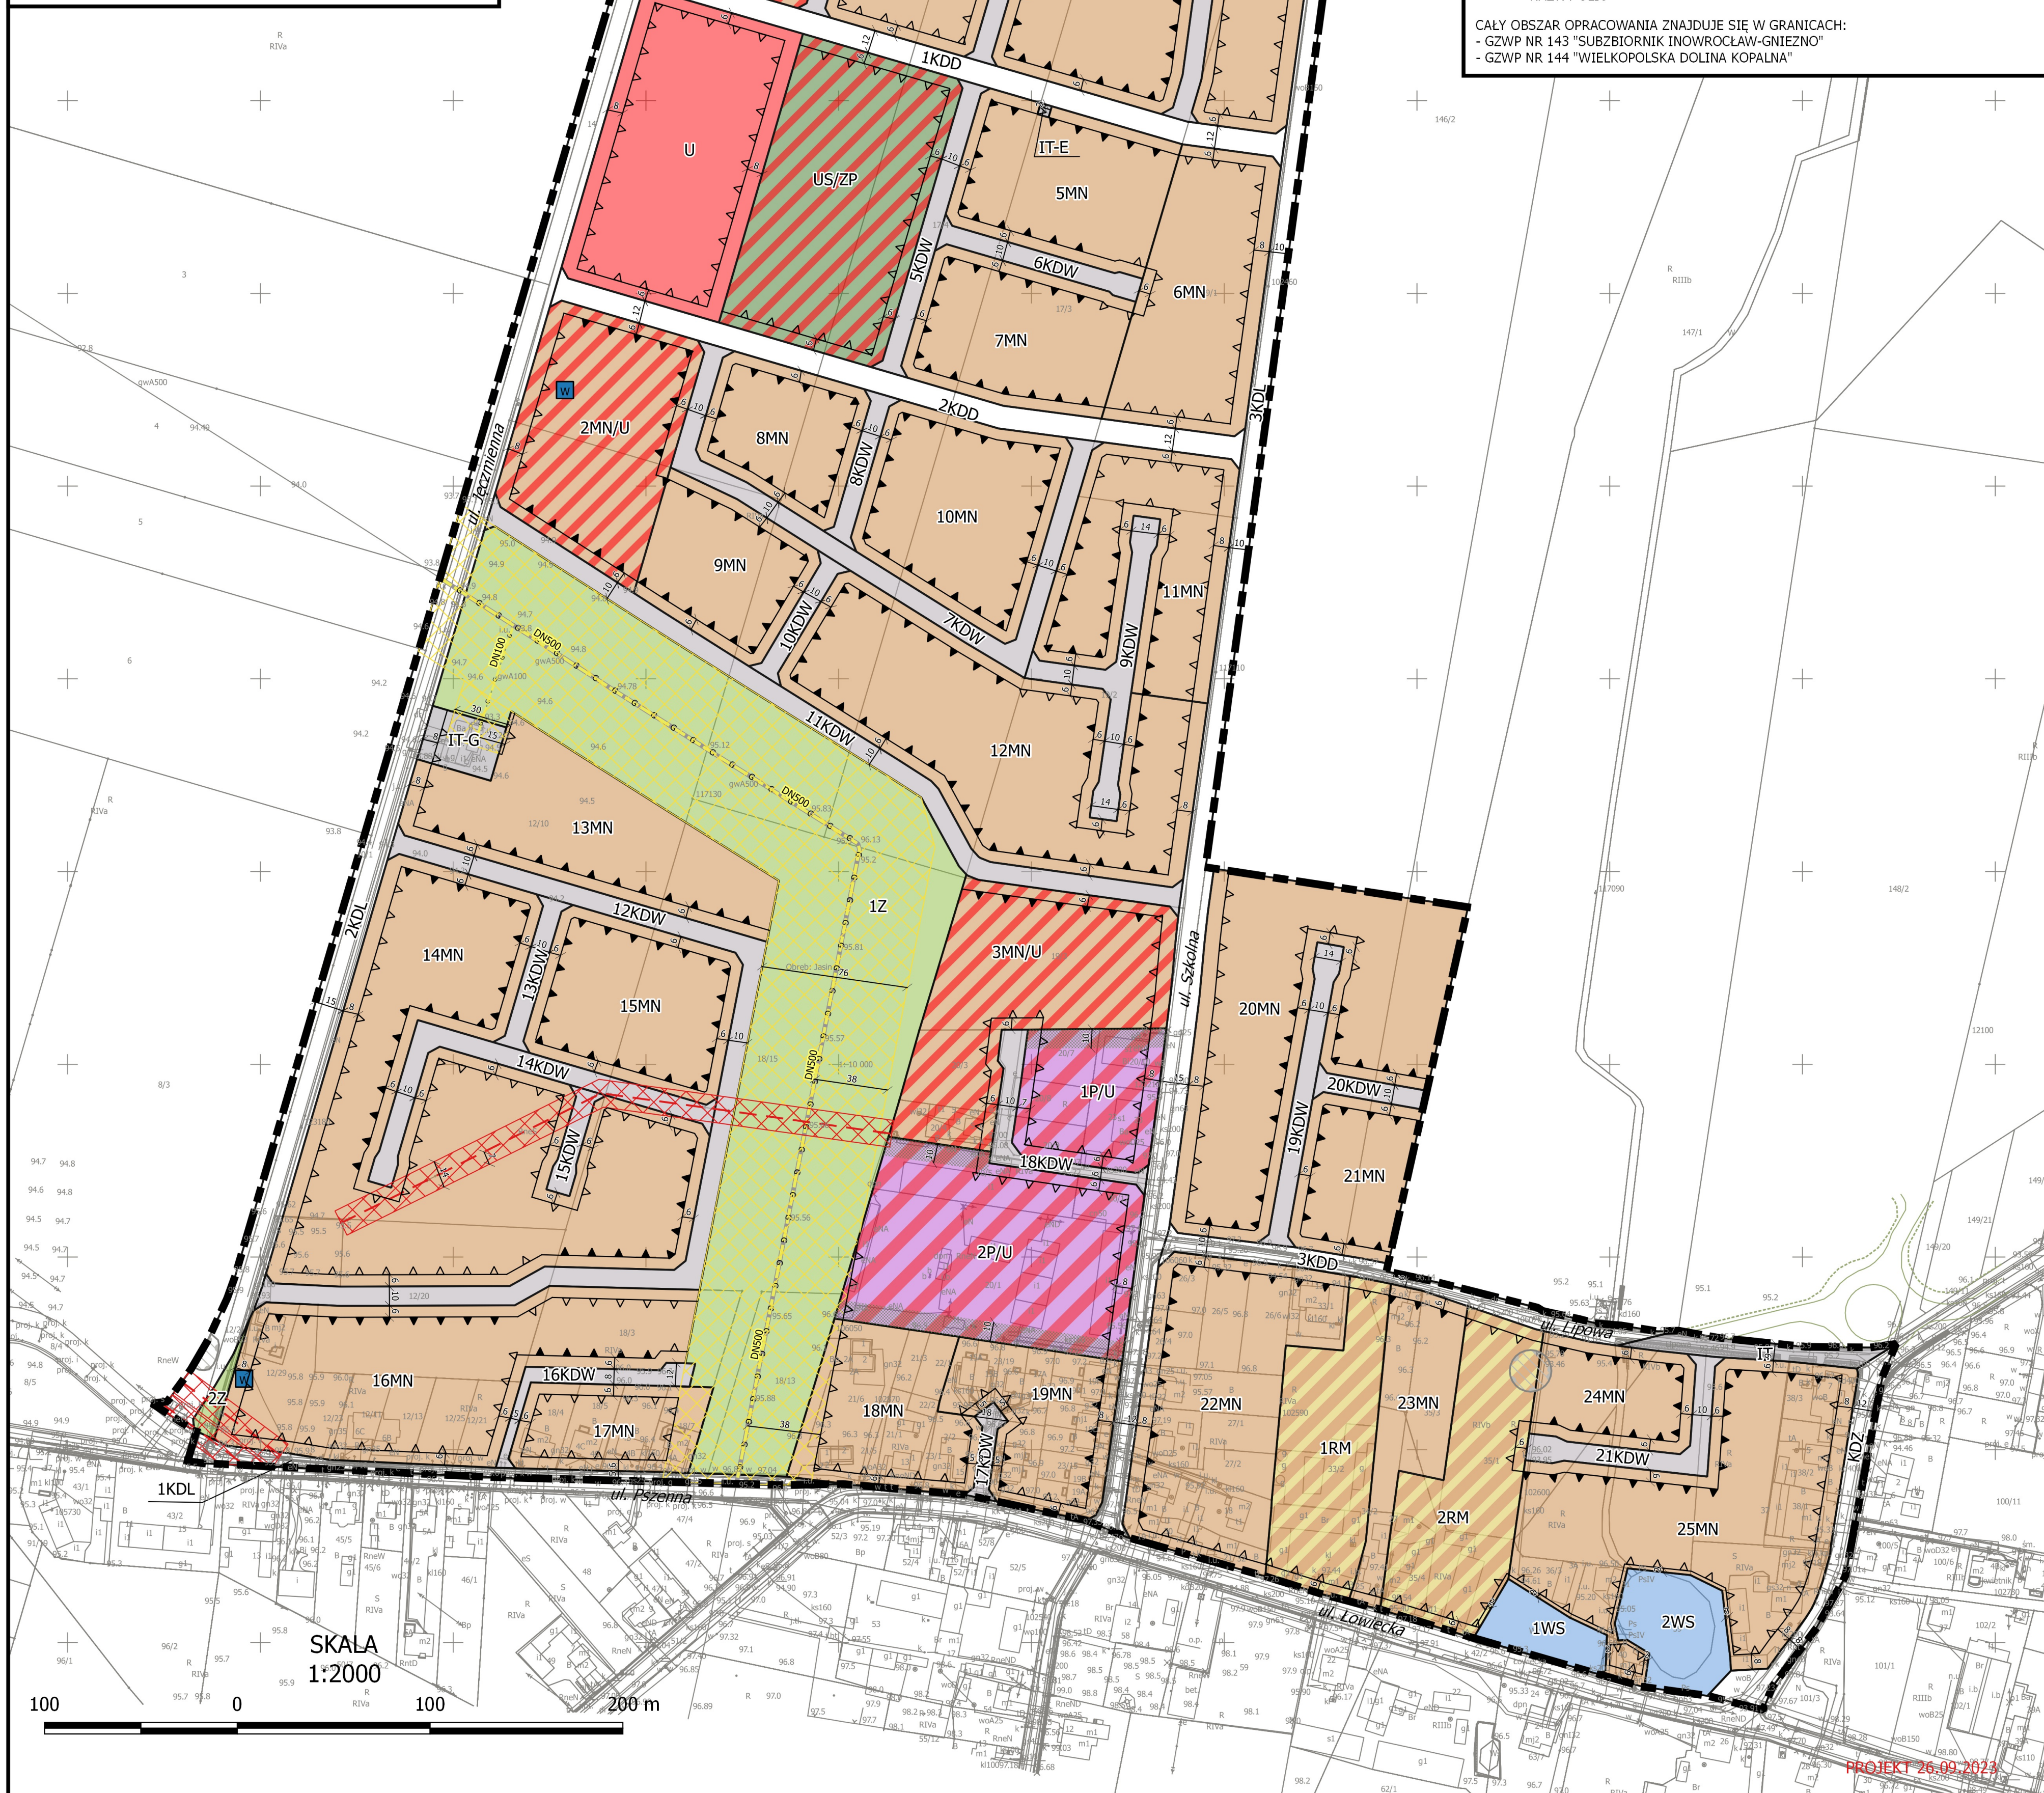

OZNACZENIA DO RYSUNKU:

- GRANICA TERENU OBJĘTEGO OPRACOWANIEM MPZP
LINIA ROZGRANICZAJĄCA TERENY O RÓŻNYM PRZEZNACZENIU
LUB RÓŻNYCH ZASADACH ZAGOSPODAROWANIA
NIEPRZEKRACZALNA LINIA ZABUDOWY
OBOWIĄZUJĄCA LINIA ZABUDOWY
WYMIAR
- PRZEZNACZENIE TERENÓW:
- MN - TERENY ZABUDOWY MIESZKANIOWEJ JEDNORODZINNEJ
 - MN/U - TERENY ZABUDOWY MIESZKANIOWEJ JEDNORODZINNEJ LUB USŁUGOWEJ
 - RM - TERENY ZABUDOWY ZAGRODOWEJ W GOSPODARSTWACH ROLNYCH, HODOWLANEYCH I OGRODNICZYCH
 - U - TERENY ZABUDOWY USŁUGOWEJ
 - P/U - TERENY ZABUDOWY USŁUGOWEJ, PRODUKCYJNEJ, SKŁADÓW I MAGAZYNÓW
 - US/ZP - TERENY ZABUDOWY USŁUGOWEJ - USŁUG SPORTU I REKREACJI W ZIELENI URZĄDZONEJ
 - Z - TERENY ZIELENI
 - WS - TERENY WÓD POWIERZCHNIOWYCH
 - IT-G - TEREN INFRASTRUKTURY TECHNICZNEJ - GAZOWNICTWA
 - IT-E - TERENY INFRASTRUKTURY TECHNICZNEJ - ELEKTROENERGETYKI
 - IT - TEREN INFRASTRUKTURY TECHNICZNEJ
 - KDZ - TERENY DRÓG PUBLICZNYCH - KLASY ZBIORCZEJ
 - KDL - TERENY DRÓG PUBLICZNYCH - KLASY LOKALNEJ
 - KDD - TERENY DRÓG PUBLICZNYCH - KLASY DOJAZDOWEJ
 - KDW - TERENY DRÓG WEWNĘTRZNYCH
- POZOSTAŁE OZNACZENIA:
- NAPOWIETRZNA LINIA ELEKTROENERGETYCZNA ŚREDNIEGO NAPIĘCIA SN 15kV
 - PAS TECHNOLOGICZNY OD NAPOWIETRZNEJ LINII ELEKTROENERGETYCZNEJ ŚREDNIEGO NAPIĘCIA SN 15kV
 - GAZOCIĄG DN500
 - GAZOCIĄG DN100
 - STREFA KONTROLOWANA OD GAZOCIĄGÓW
 - STANOWISKO ARCHEOLOGICZNE
 - STREFA ZIELENI
 - OTWÓR HYDROGEOLOGICZNY
- OZNACZENIA INFORMACYJNE:
- LINIA ROZGRANICZAJĄCA PROJEKTOWANE RONDO - POZA MPZP
 - KRAWĘDZ JEZDNI PROJEKTOWANEGO RONDA - POZA MPZP
- ul. Żłtwna NAZWY ULIC
- CAŁY OBSZAR OPRACOWANIA ZNAJDUJE SIĘ W GRANICACH:
- GZWP NR 143 "SUBZBIORNIK INOWROCŁAW-GNIEZNO"
- GZWP NR 144 "WIELKOPOLSKA DOLINA KOPALNA"