


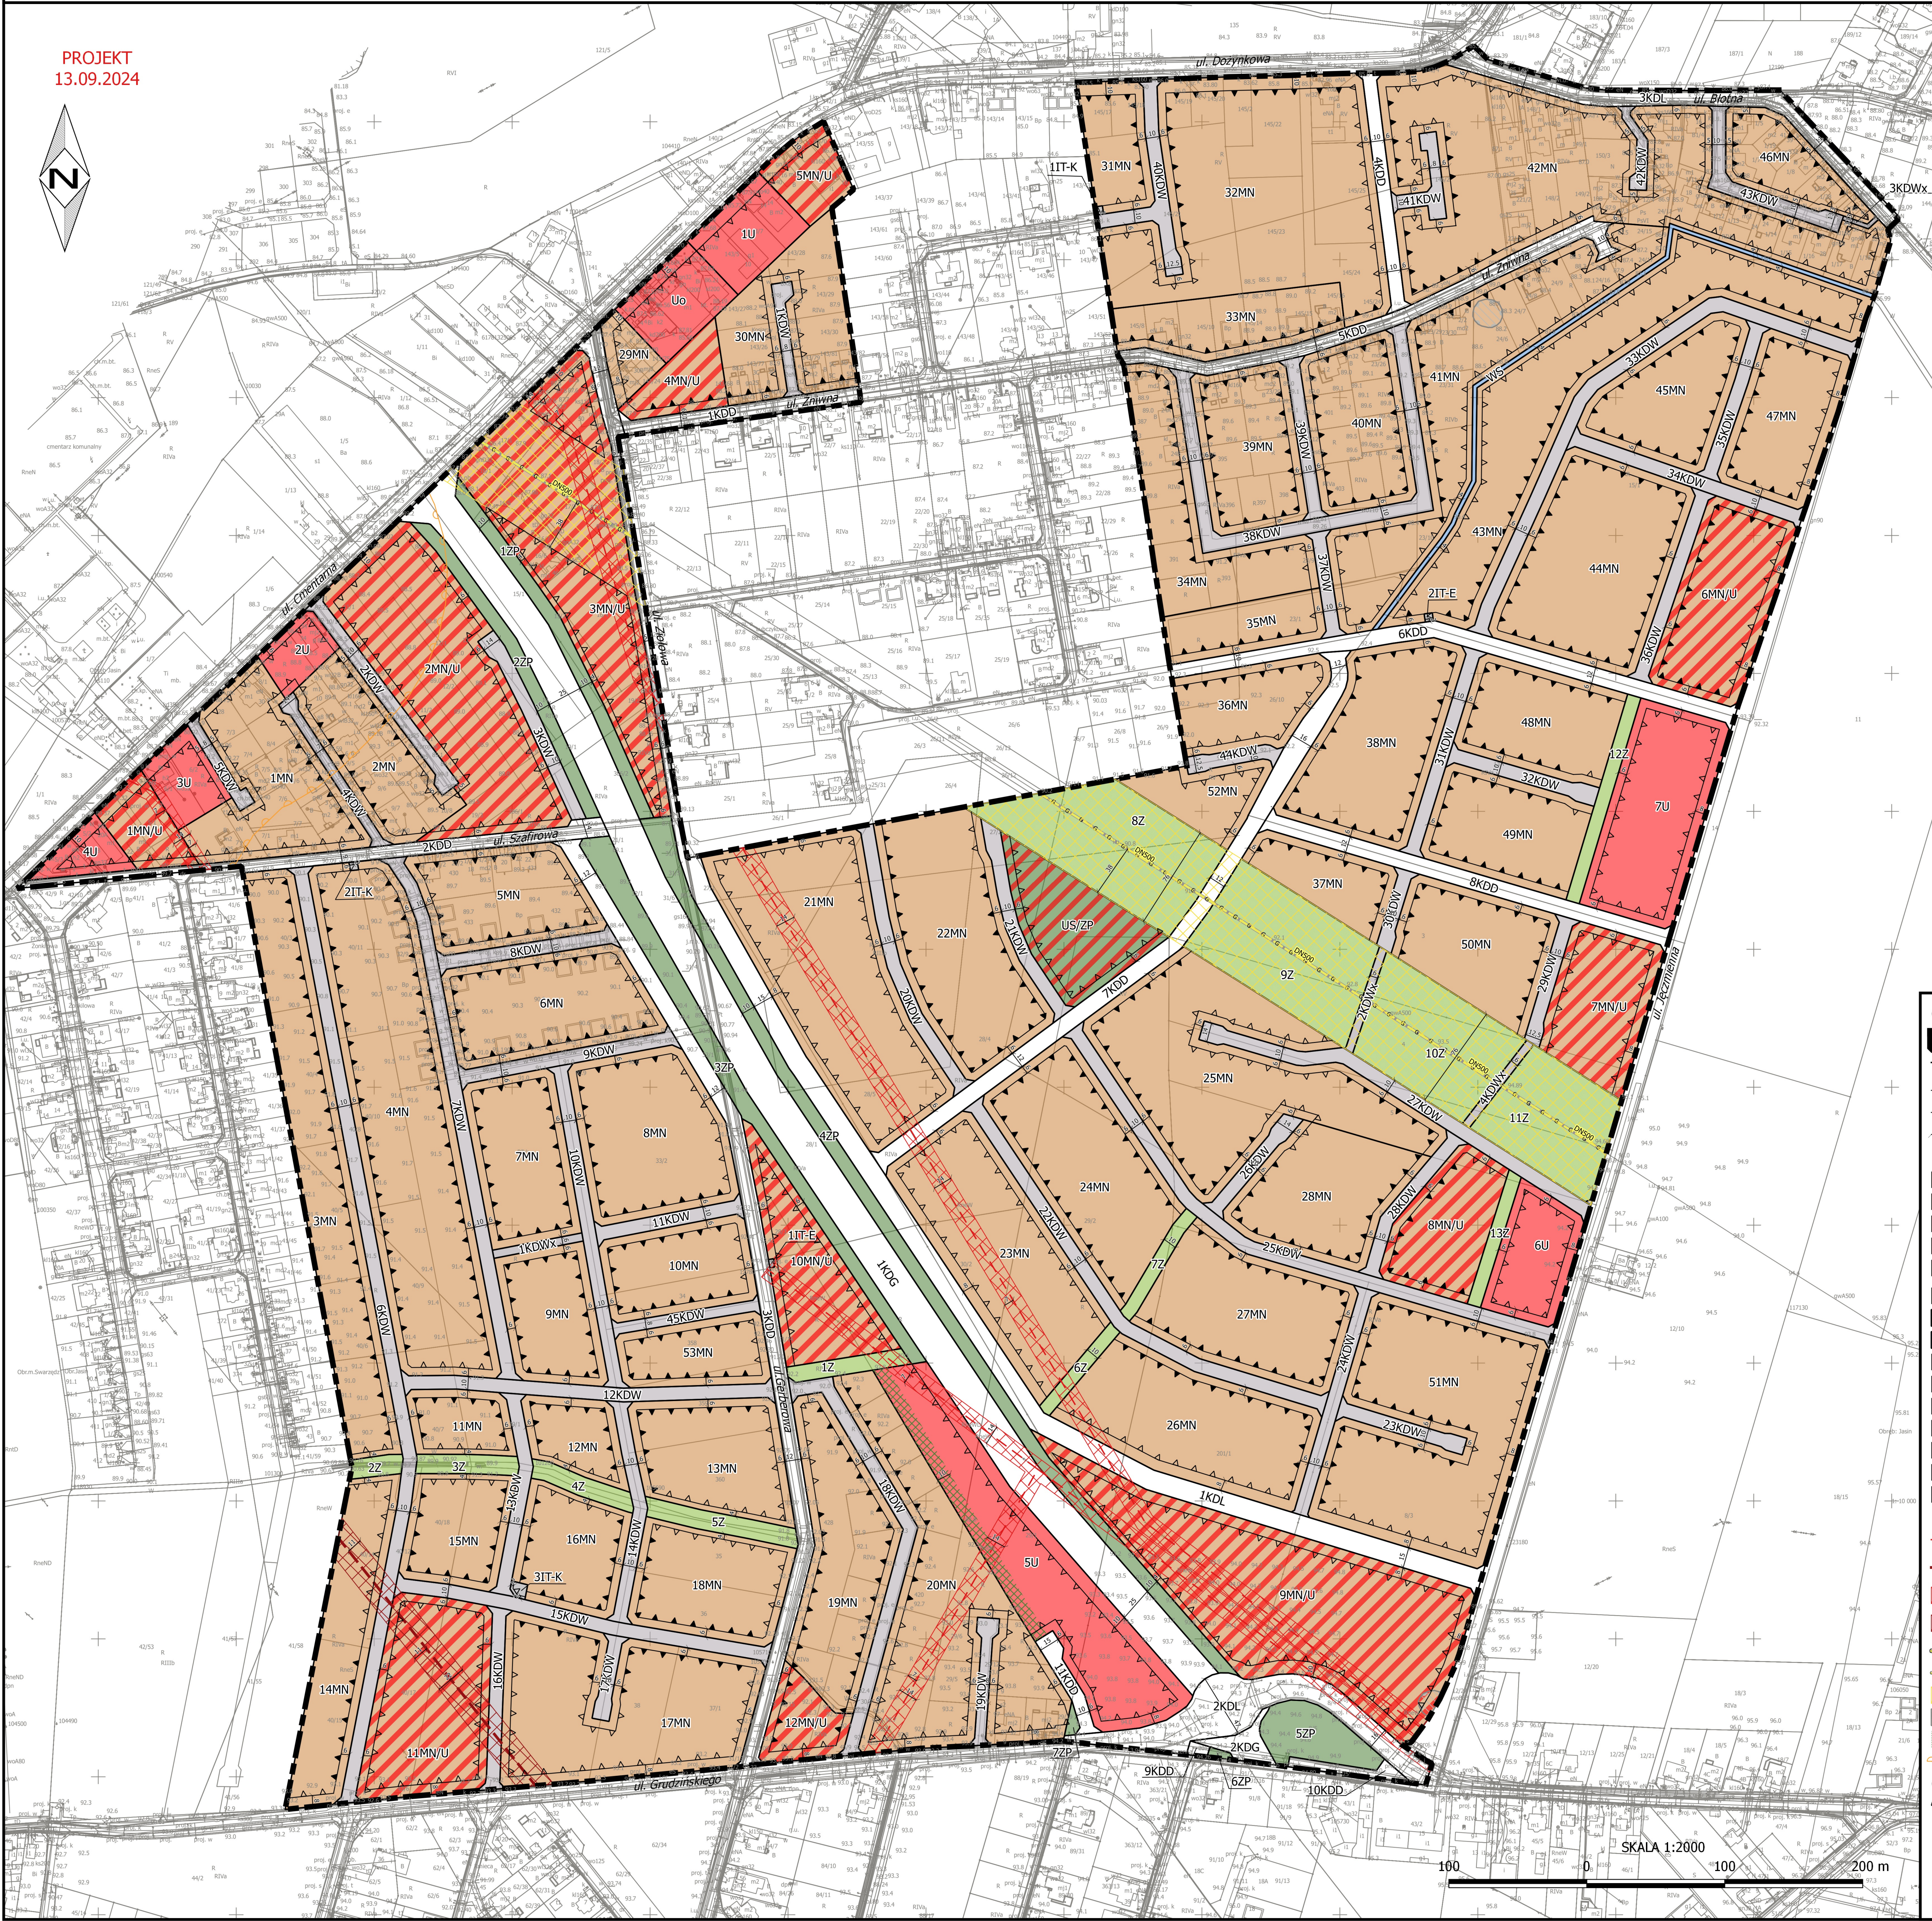


MIEJSCOWY PLAN ZAGOSPODAROWANIA PRZESTRZENNEGO "REJON ULIC CMENTARNEJ I GRUDZIŃSKIEGO W JASINIE ORAZ PSZENNEJ I SZKOLNEJ W ŁOWĘCINIE" - CZĘŚĆ A

PROJEKT
13.09.2024



Wyrys ze Studium Uwarunkowań i Kierunków Zagospodarowania
Przestrzennego gminy Swarzędz
(Uchwała Rady Miejskiej w Swarzędzu nr
XXXV/402/2021 z dnia 23 marca 2021 r.)
Skala 1:10000

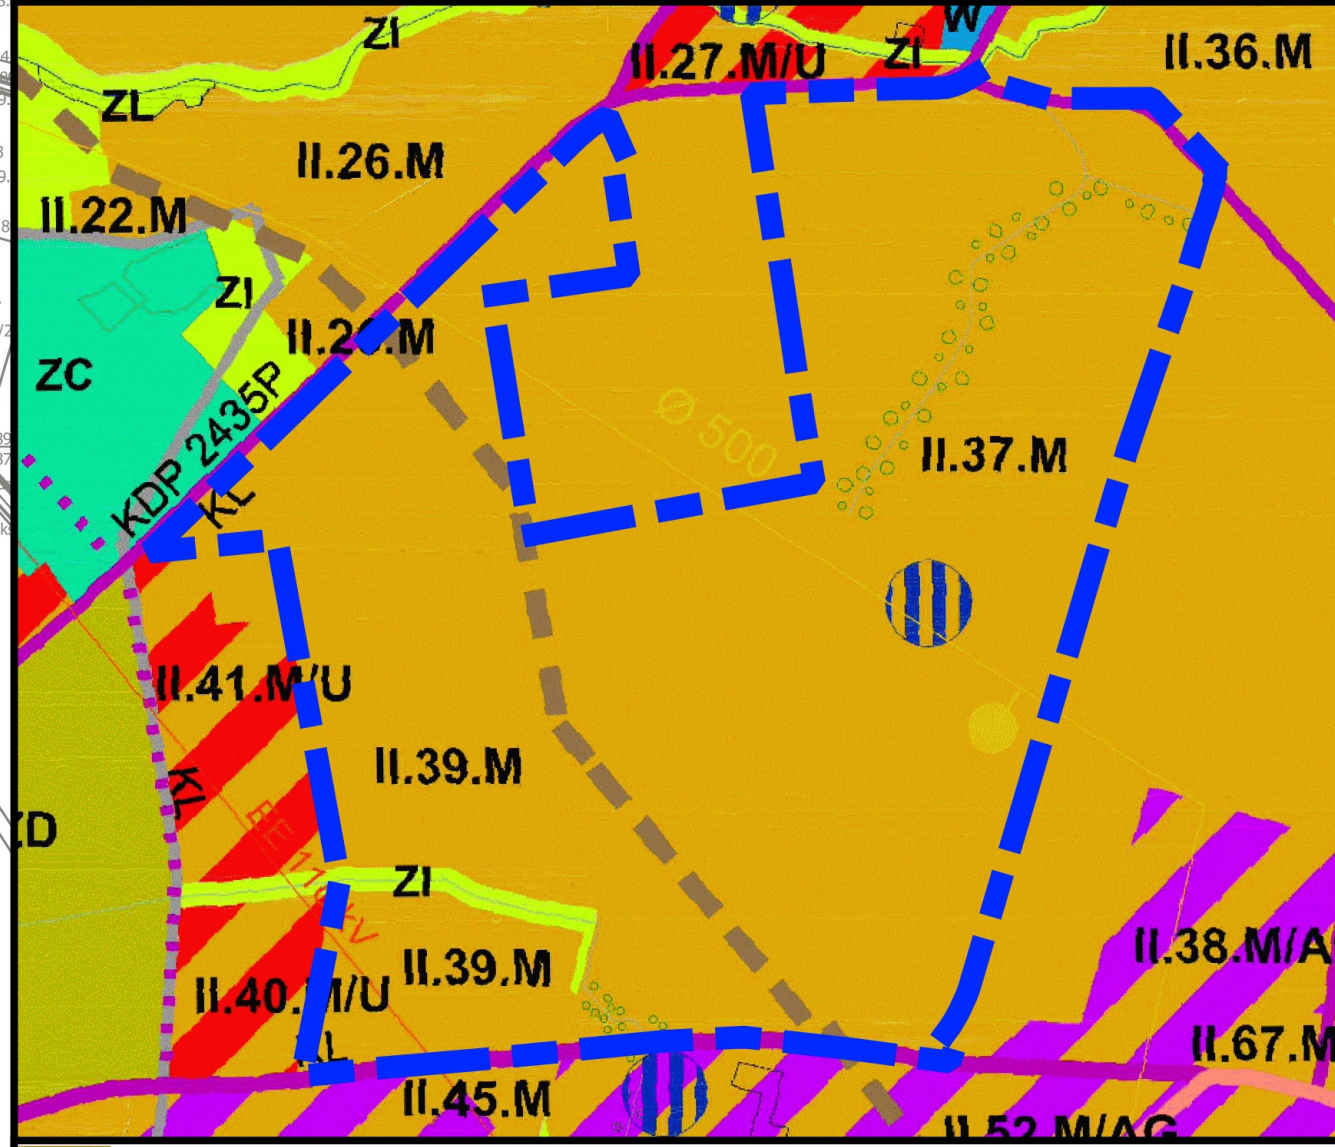

- M - TERENY ZABUDOWY MIESZKANIOWEJ
- MN/U - TERENY ZABUDOWY MIESZKANIOWO-USŁUGOWEJ
- M/AG - TERENY ZABUDOWY MIESZKANIOWEJ Z AKTYWIZACJĄ GOSPODARCZĄ
- ZI - TERENY ZIELENI IZOLACYJNEJ
- PROJEKTOWANE DROGI GŁÓWNE, KG
- POSTULOWANA LOKALIZACJA TERENÓW CENTROTWORCZYCH Z REALIZACJĄ USŁUG PODSTAWOWYCH W STREFIE CENTRALNEJ
- GAZOCIĄGI WYSOKIEGO CIŚNIENIA

- OZNACZENIA DO RYSUNKU:**
- GRANICA TERENU OBJĘTEGO OPRACOWANIEM MPZP
 - LINIA ROZGRANICZAJĄCA TERENY O RÓŻNYM PRZEZNACZENIU LUB RÓŻNYCH ZASADACH ZAGOSPODAROWANIA
 - NIEPRZEKACZALNA LINIA ZABUDOWY
 - OBOWIAZUJĄCA LINIA ZABUDOWY
 - WYMIAR
- PRZEZNACZENIE TERENÓW:**
- MN - TERENY ZABUDOWY MIESZKANIOWEJ JEDNORODZINNEJ
 - MN/U - TERENY ZABUDOWY MIESZKANIOWEJ JEDNORODZINNEJ LUB USŁUGOWEJ
 - U - TERENY ZABUDOWY USŁUGOWEJ
 - Uo - TERENY ZABUDOWY USŁUGOWEJ - USŁUG OŚWIATY
 - US/ZP - TERENY ZABUDOWY USŁUGOWEJ - USŁUG SPORTU I REKREACJI W ZIELENI URZĄDZONEJ
 - Z - TERENY ZIELENI
 - ZP - TERENY ZIELENI PUBLICZNEJ
 - WS - TERENY WÓD POWIERZCHNIOWYCH
 - IT-K - TERENY INFRASTRUKTURY TECHNICZNEJ - KANALIZACJI SANITARNEJ
 - IT-E - TERENY INFRASTRUKTURY TECHNICZNEJ - ELEKTROENERGETYKI
 - KDG - TERENY DRÓG PUBLICZNYCH - KLASY GŁÓWNEJ
 - KDL - TERENY DRÓG PUBLICZNYCH - KLASY LOKALNEJ
 - KDD - TERENY DRÓG PUBLICZNYCH - KLASY DOJAZDOWEJ
 - KDW - TERENY DRÓG WĘWNETRZNYCH
 - KDWx - TERENY WĘWNETRZNYCH CIĄGÓW PIESZYCH
- POZOSTAŁE OZNACZENIA:**
- NAPONIETRZNA LINIA ELEKTROENERGETYCZNA ŚREDNIEGO NAPIĘCIA SN 15kV
 - NAPONIETRZNA LINIA ELEKTROENERGETYCZNA WYSOKIEGO NAPIĘCIA WN 110kV
 - PAS TECHNOLOGICZNY OD NAPONIETRZNEJ LINII ELEKTROENERGETYCZNEJ ŚREDNIEGO NAPIĘCIA SN 15kV
 - PAS TECHNOLOGICZNY OD NAPONIETRZNEJ LINII ELEKTROENERGETYCZNEJ WYSOKIEGO NAPIĘCIA WN 110kV
 - GAZOCIĄGI DN500
 - GAZOCIĄGI DN100
 - STREFA KONTROLOWANA OD GAZOCIĄGÓW
 - STANOWISKO ARCHEOLOGICZNE
 - STREFA ZIELENI
 - STREFA 150M OD CMĘTARZA
- OZNACZENIA INFORMACYJNE:**
- ul. Złotowa - NAZWY ULIC
- CAŁY OBSZAR OPRACOWANIA ZNAJDUJE SIĘ W GRANICACH:**
- GZWP NR 143 "SUDBÓRNIA INOWROCŁAW-GNIEZNO"
 - GZWP NR 144 "WIELKOPOLSKA DOLINA KOPALNA"

