




# STUDIUM UWARUNKOWAŃ I KIERUNKÓW ZAGOSPODAROWANIA PRZESTRZENNEGO GMINY SWARZĘDZ


## – UWARUNKOWANIA SPOŁECZNO- GOSPODARCZE –

SKALA 1:20 000

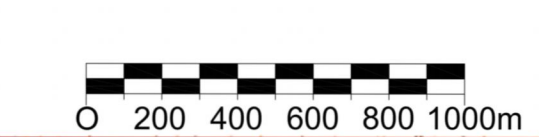

### PROJEKT ZMIANY STUDIU UWARUNKOWAŃ I KIERUNKÓW ZAGOSPODAROWANIA PRZESTRZENNEGO GMINY SWARZĘDZ OBEJMUJĄCEJ REJON ULICY SWARZĘDZKIEJ W JANIKOWIE - UWARUNKOWANIA SPOŁECZNO-GOSPODARCZE -

Załącznik nr 2C do  
Uchwały Rady Miejskiej w Swarzędzu  
Nr ..... z dnia ..... r.

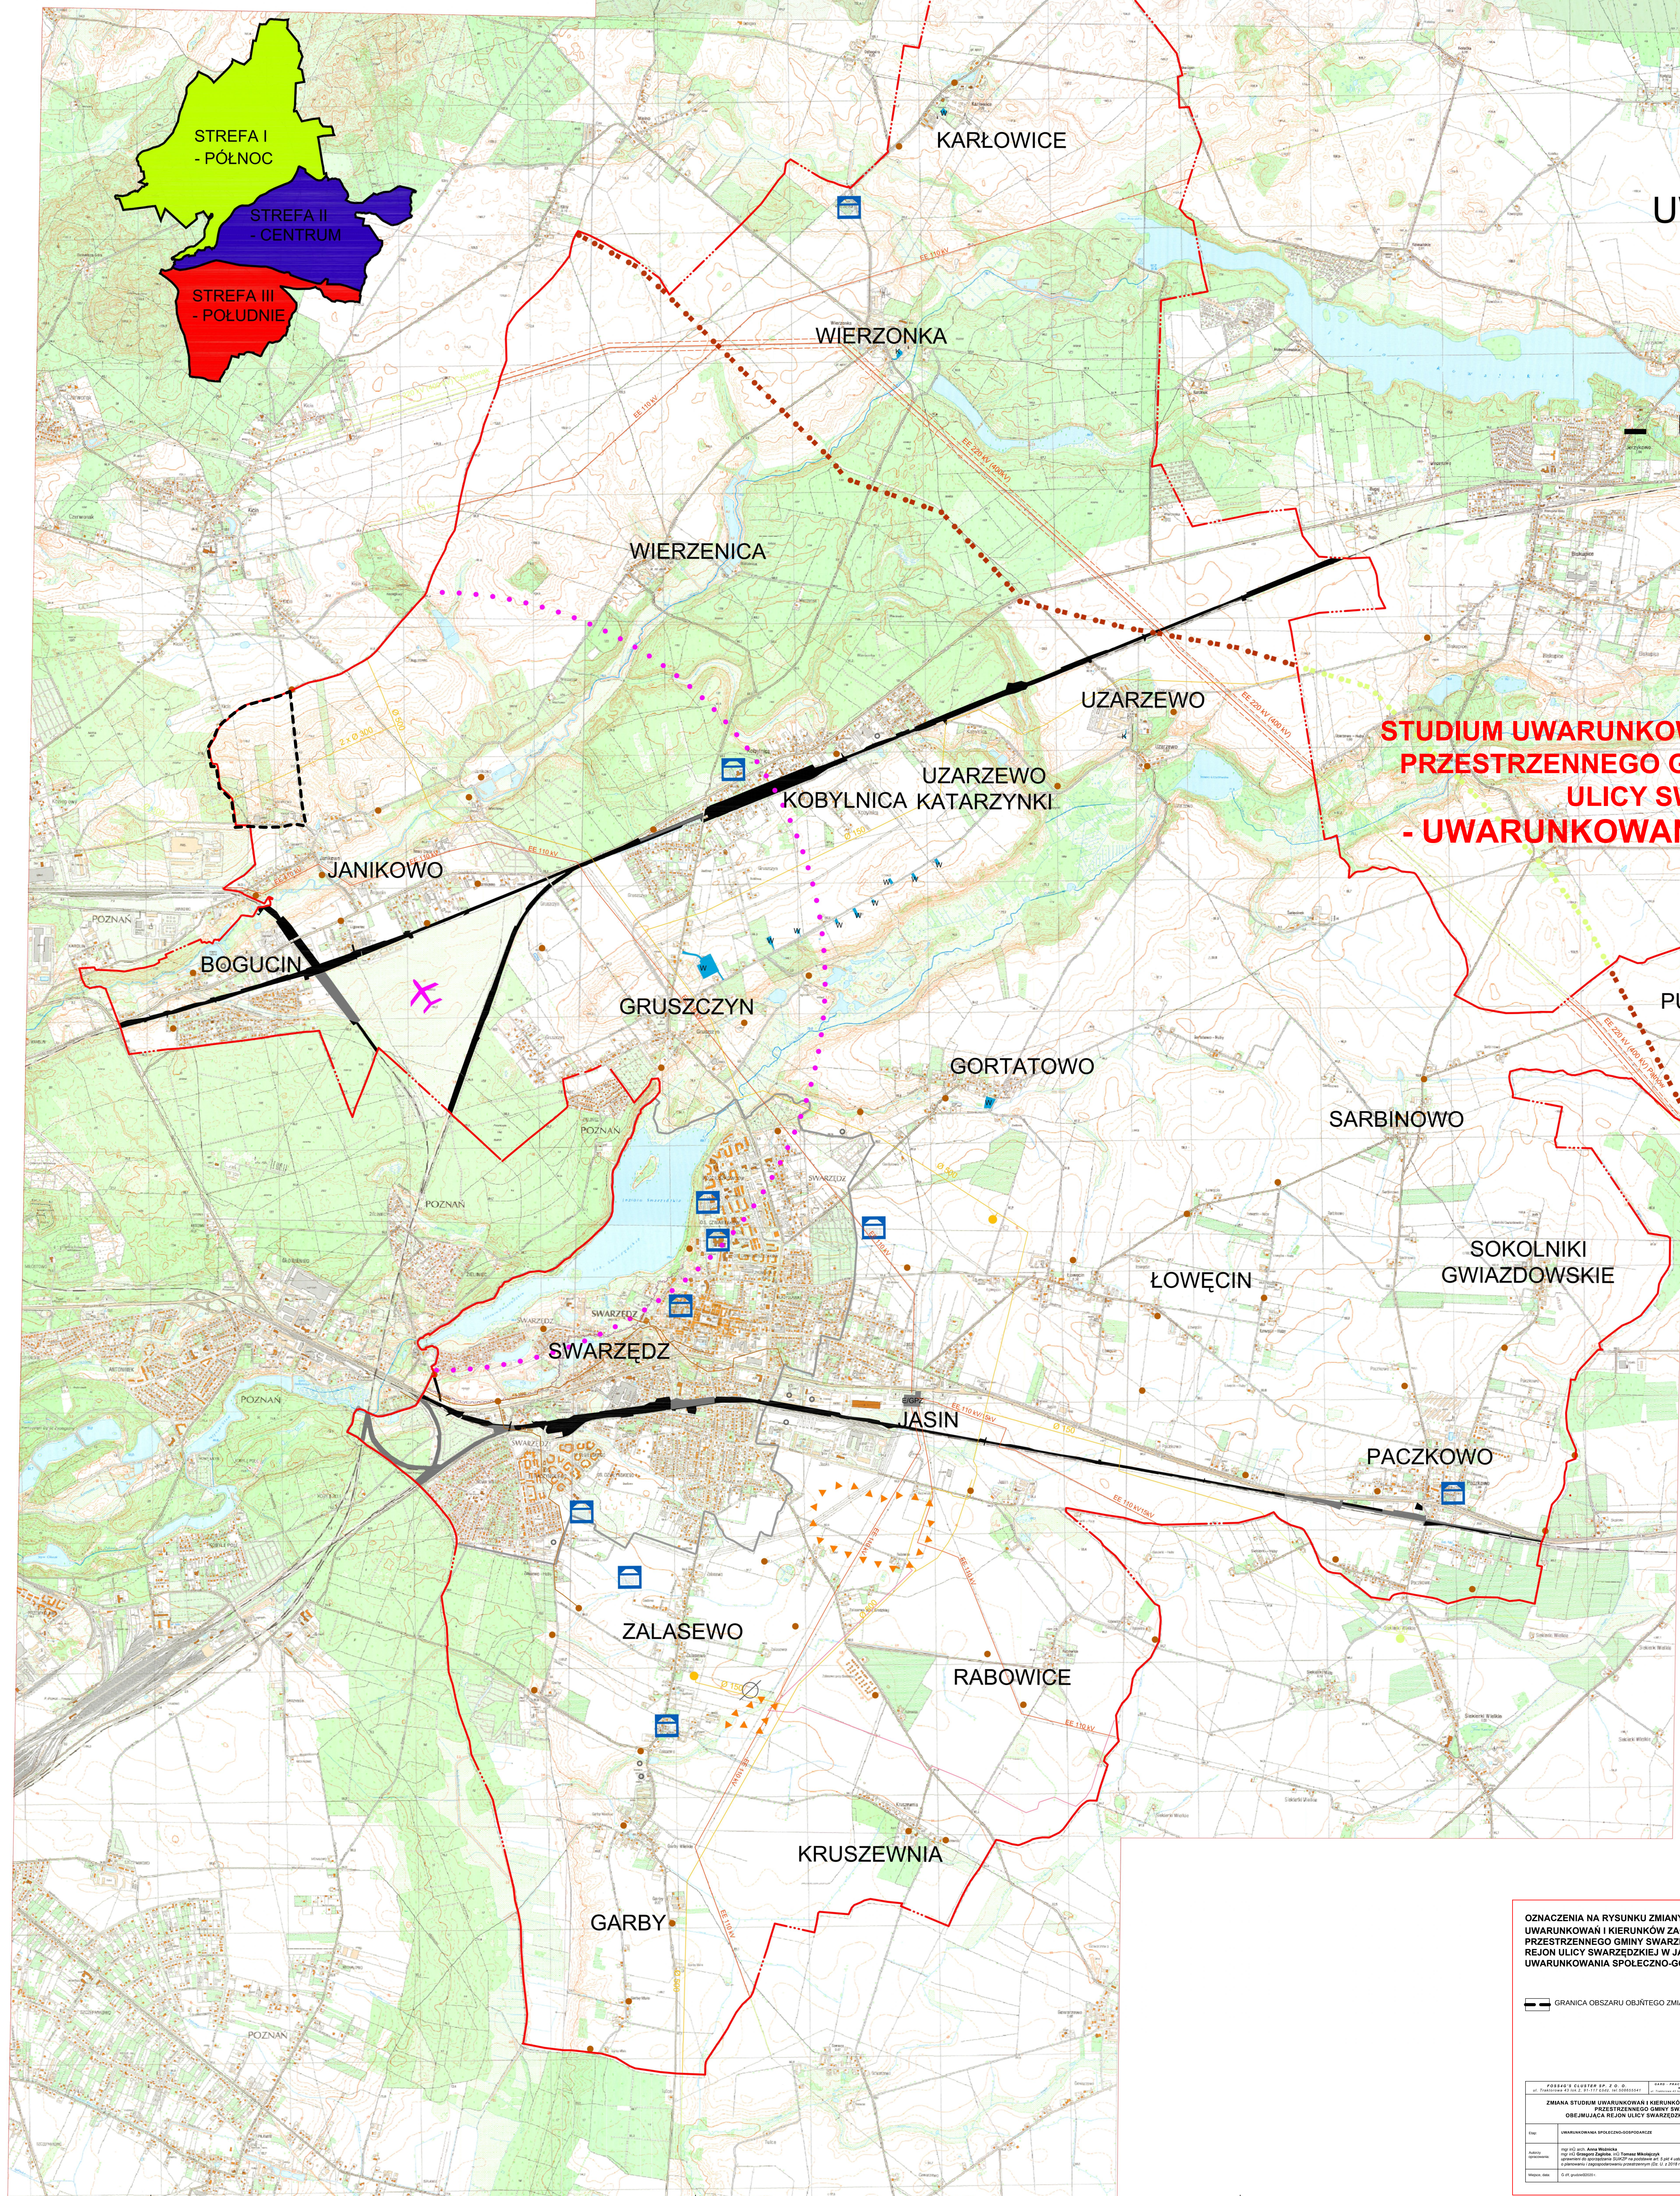

- OZNACZENIA:**
- GRANICA GMINY SWARZĘDZ
  - GRANICA MIASTA SWARZĘDZ
  - TERENY POTENCJALNEGO WYDOBYCIA GAZU ZIEMNEGO
  - LINIA ELEKTROENERGETYCZNA 110 kV
  - LINIA ELEKTROENERGETYCZNA 220 kV, DOCELOWO 400 kV WRAZ Z PASEM TECHNOLOGICZNYM
  - GAZOCIĄGI WYSOKIEGO CIŚNIENIA
  - PROJEKTOWANY GAZOCIĄG
  - GŁÓWNE ODCINKI SIECI KANALIZACYJNO-SANITARNEJ
  - URZĄDZENIA SIECI KANALIZACYJNO-SANITARNEJ
  - STACJE TELEFONII KOMÓRKOWEJ
  - ROPOCIĄG
  - RUROCIĄG CIEPŁOWNICZY
  - TERENY ISTNIEJĄCEGO LOTNISKA
  - STREFA ODZIAŁYWANIA LOTNISKA - OGRANICZENIE W WYSOKOŚCI ZABUDOWY
  - TERENY ZAMKNIĘTE
  - TERENY KOLEJOWE
  - TERENY INFRASTRUKTURY TECHNICZNEJ - GŁÓWNY PUNKT ZASILANIA
  - TERENY INFRASTRUKTURY TECHNICZNEJ - UJĘCIA WODY
  - TERENY INFRASTRUKTURY TECHNICZNEJ - OCZYSZCZALNIE ŚCIEKÓW
  - ZLIKWIDOWANY ODWIERT SIEKIERKI-3
  - SZKOŁA

**OZNACZENIA NA RYSUNKU ZMIANY STUDIU  
UWARUNKOWAŃ I KIERUNKÓW ZAGOSPODAROWANIA  
PRZESTRZENNEGO GMINY SWARZĘDZ OBEJMUJĄCEJ  
REJON ULICY SWARZĘDZKIEJ W JANIKOWIE -  
UWARUNKOWANIA SPOŁECZNO-GOSPODARCZE:**

GRANICA OBSZARU OBIĘTEGO ZMIANĄ STUDIU

| STANOWISKO | WYKAZ OZNACZEŃ                         | OPIS                                   |
|------------|----------------------------------------|----------------------------------------|
| 1          | GRANICA OBSZARU OBIĘTEGO ZMIANĄ STUDIU | GRANICA OBSZARU OBIĘTEGO ZMIANĄ STUDIU |

|                                                                         |   |
|-------------------------------------------------------------------------|---|
| ITP BIURO INWESTYCJI TECHNOLOGII I PLANOWANIA PRZESTRZENNEGO SP. Z O.O. |   |
| GŁÓWNY PROJEKTANT:                                                      | mgr inż. IWONA MONKIEWICZ<br>członek ZOUI Nr Z - 153                                                                                                  |
|                                                                         | mgr Ewa Mandel<br>członek ZOUI Nr Z-452<br>mgr Olga Bystrzycka<br>mgr Monika Skrzypczak<br>mgr Małgorzata Giermel<br>mgr inż. arch. Renata Zacharczuk |
| ZESPÓŁ PROJEKTOWY:                                                      | mgr Przemysław Ciesiołka<br>inż. Szymon Kobierski<br>mgr Filip Sokółowski<br>mgr Karol Waldmann<br>mgr Tomasz Wojciechowski                           |
|                                                                         |   |
| Strona 1 z 1                                                            | Strona 1 z 1   |